


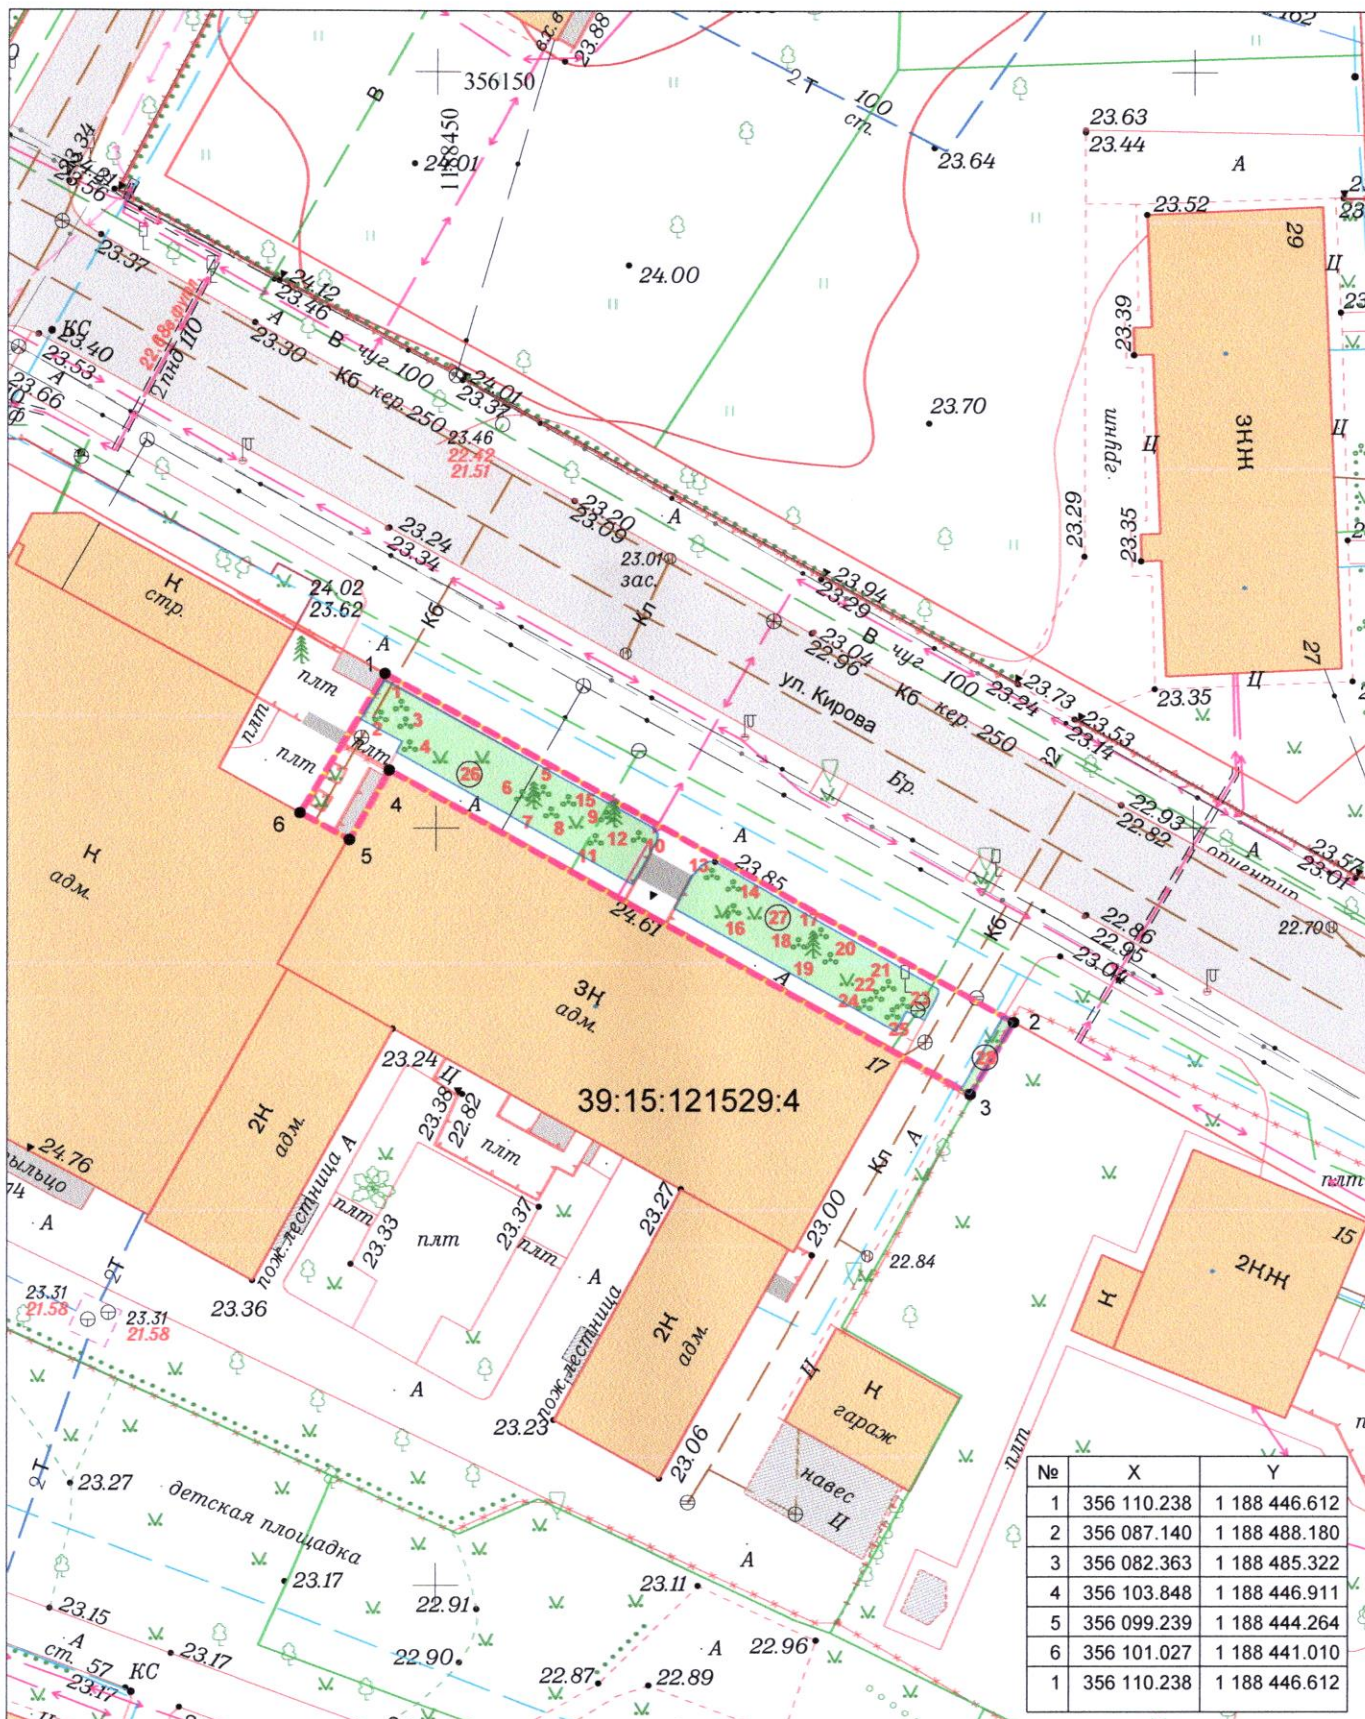

Внесено в цифровой дежурный план города (ЦДНП)

2024

25-Г-12; 26-В-9

Заявка № 03960-24 от 10.12.2024

- территория подеревной съёмки 281 кв.м
 - газон общая площадь 151 кв.м

Инженерно-топографический план земельного участка
 Подеревная съёмка части ЗУ с КН 39:15:121529:4

Деж.план	Дело №	
Директор	Селютина Н.С.	14.05.25
Нач.отдела	Бречка А.И.	14.05.25
Геозеист	Лобанова Е.Д.	14.05.25
Должность	Фамилия	Подпись Дата

г.Калининград
 ул. Кирова, 17
 Законодательное Собрание
 Калининградской области

Масштаб	Лист	Листов
1:500	1	1
© МП «Городской центр геодезии» городского округа «Город Калининград»		
		