


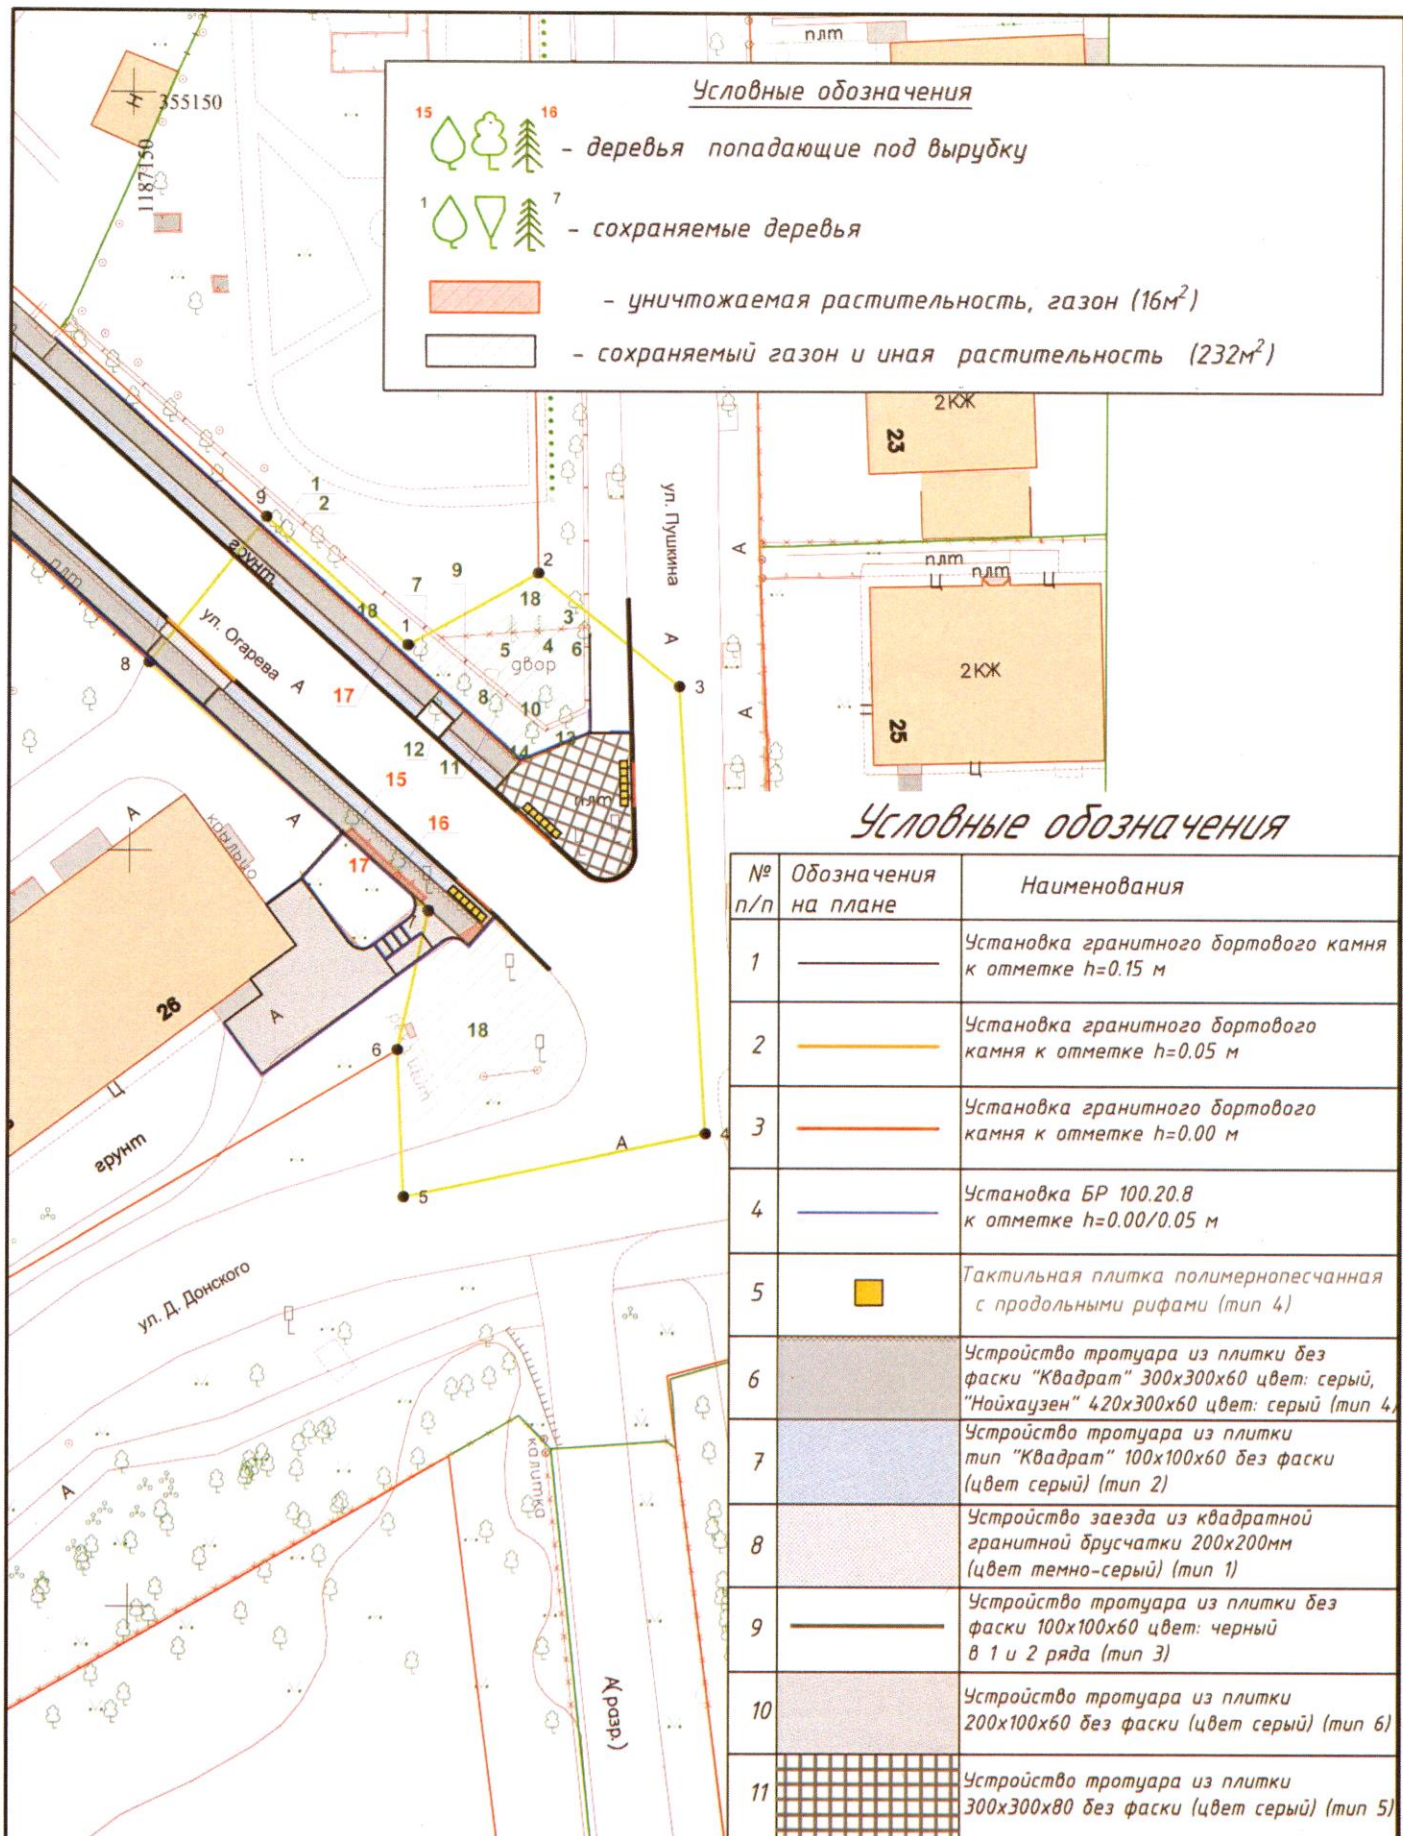

ул. Огарева в г.Калининграде 2025г.

Изм. Кол.уч. Лист №док. Подпись Дата


Разработал Мальцева Ю.Г.
Проверил Шишенин А.Ю.

Устройство тротуара по ул. Огарёва
в г. Калининграде

Стадия	Лист	Листов
П	1	1

Схема планировочной
организации территории М 1:500



МКУ "ГДСР"

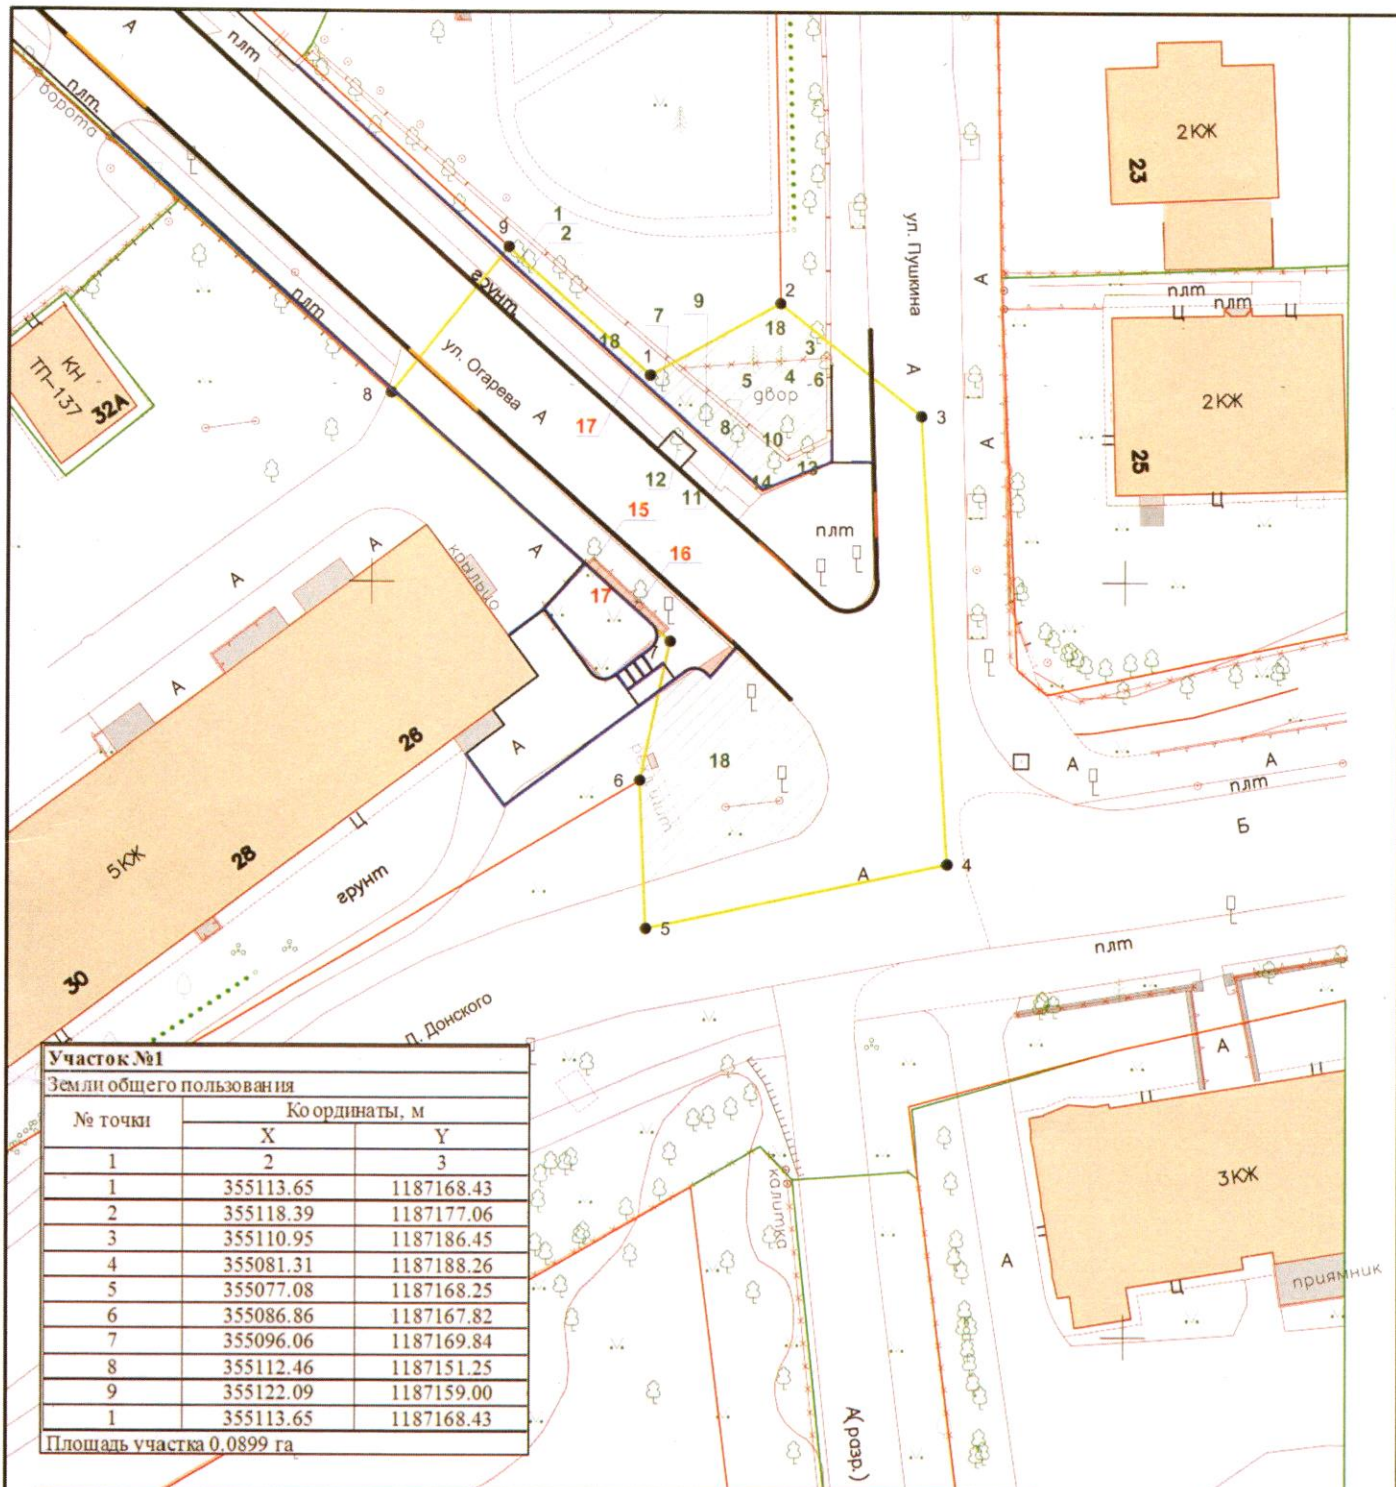

Условные обозначения

-  - деревья попадающие под вырубку
 - сохраняемые деревья
 - уничтожаемая растительность, газон (16м²)
 - сохраняемый газон и иная растительность (232м²)

ул. Огарева в г.Калининграде 2025г.

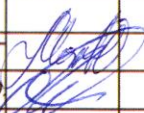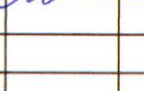Изм.	Кол.уч.	Лист	№док.	Подпись	Дата
Разработал	Мальцева Ю.Г.				
Проверил	Шишенин А.Ю.				

Устройство тротуара по ул. Огарёва
в г. Калининграде

Стадия	Лист	Листов
П	1	1

Подеревная съемка М 1:500

МКУ "ГДСР"