


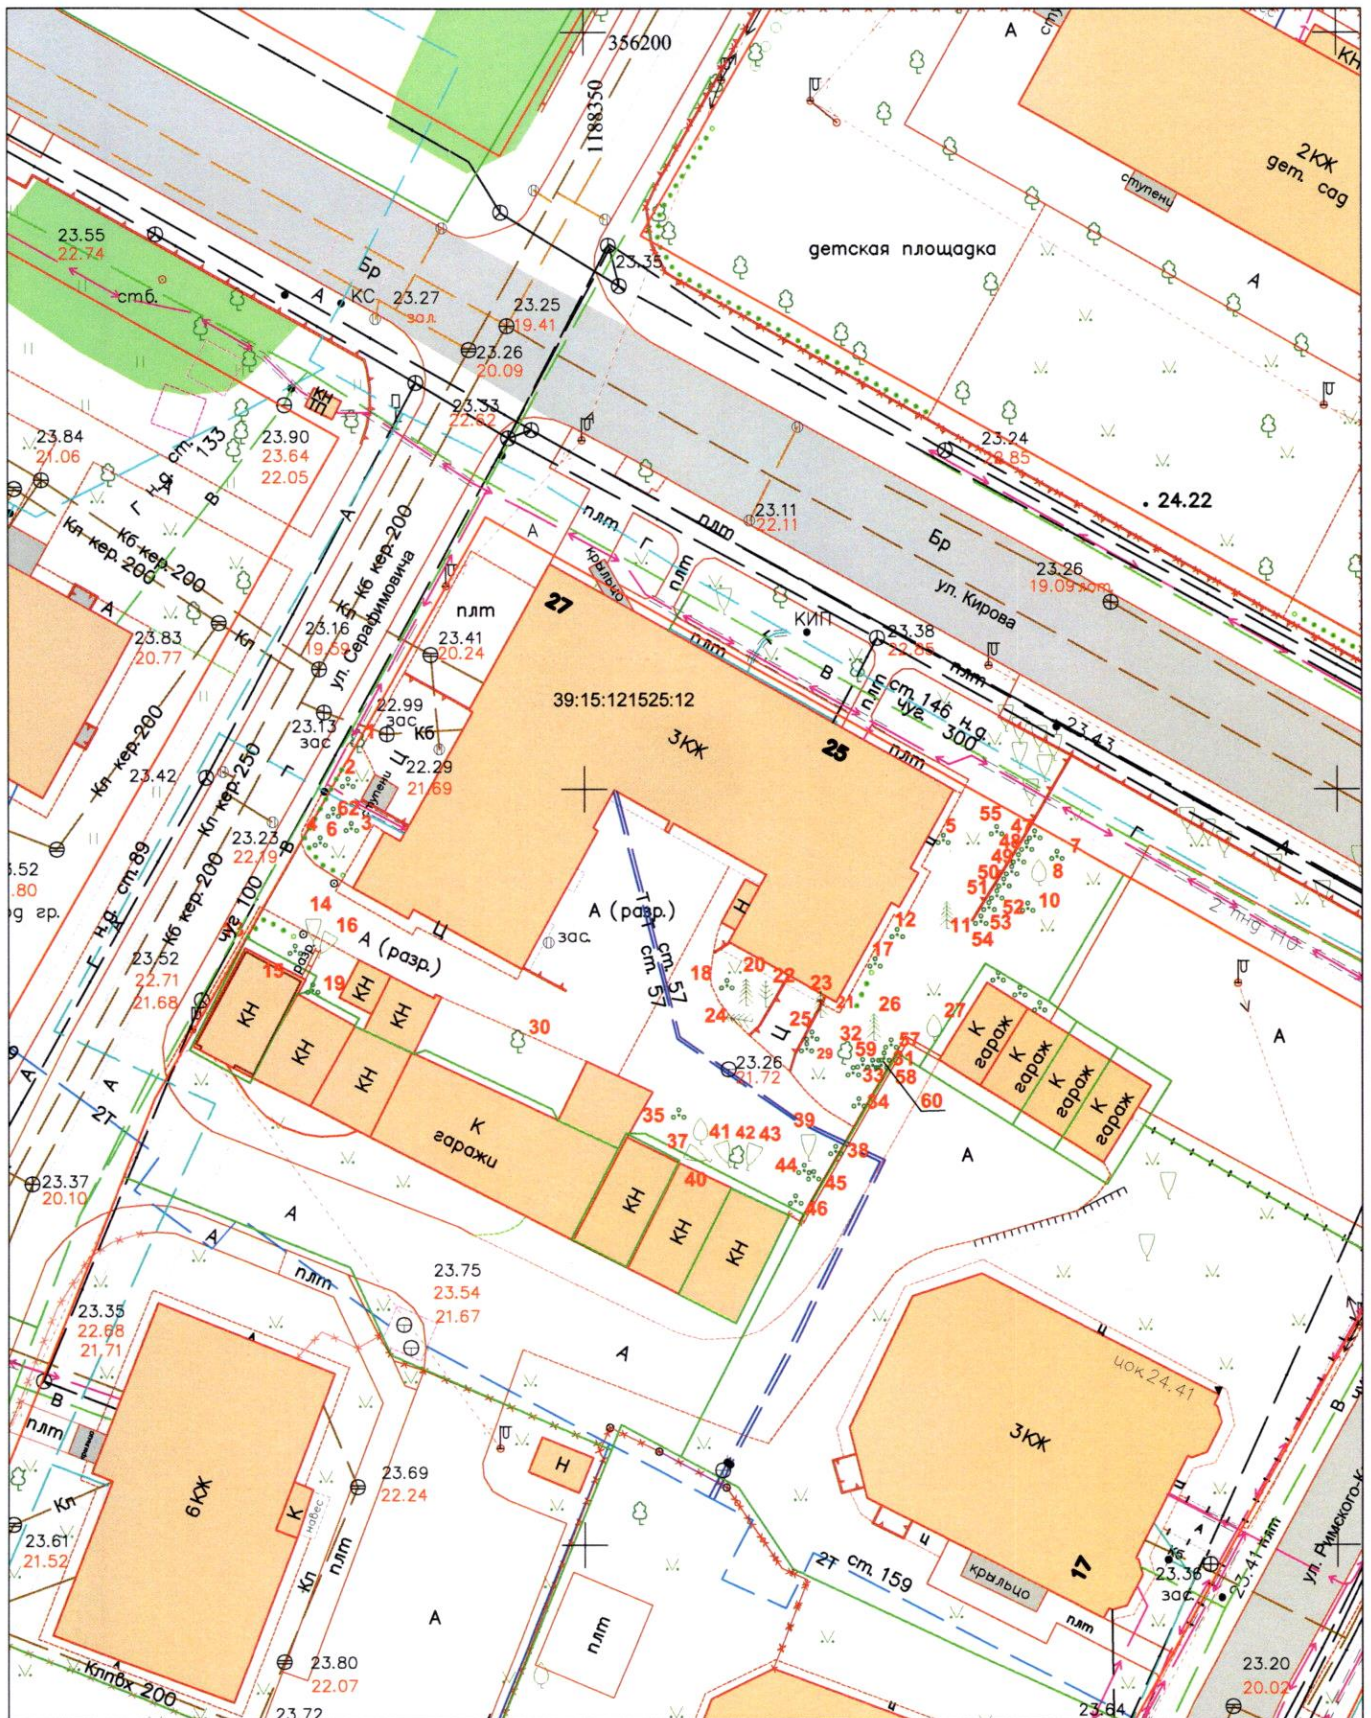

Внесено в цифровой дежурный план города (ЦДПГ)				2024	25-Г-12	Заявка № 01486-24 от 24.05.2024г.		
				Исполнительная подеревная съемка на земельном участке кад.№39:15:121525:12				
Деж.план	Дело №			г.Калининград ул. Кирова 25-27		Масштаб	Лист	Листов
И.о.директора	Селютина Н.С.		25.06.24			1:500	1	1
Нач.отдела	Бречка А.И.		25.06.24	МКУ "Калининградская служба заказчика"				
Геодезист	Капустенко К.Ю.		25.06.24					
Должность	Фамилия	Подпись	Дата					