


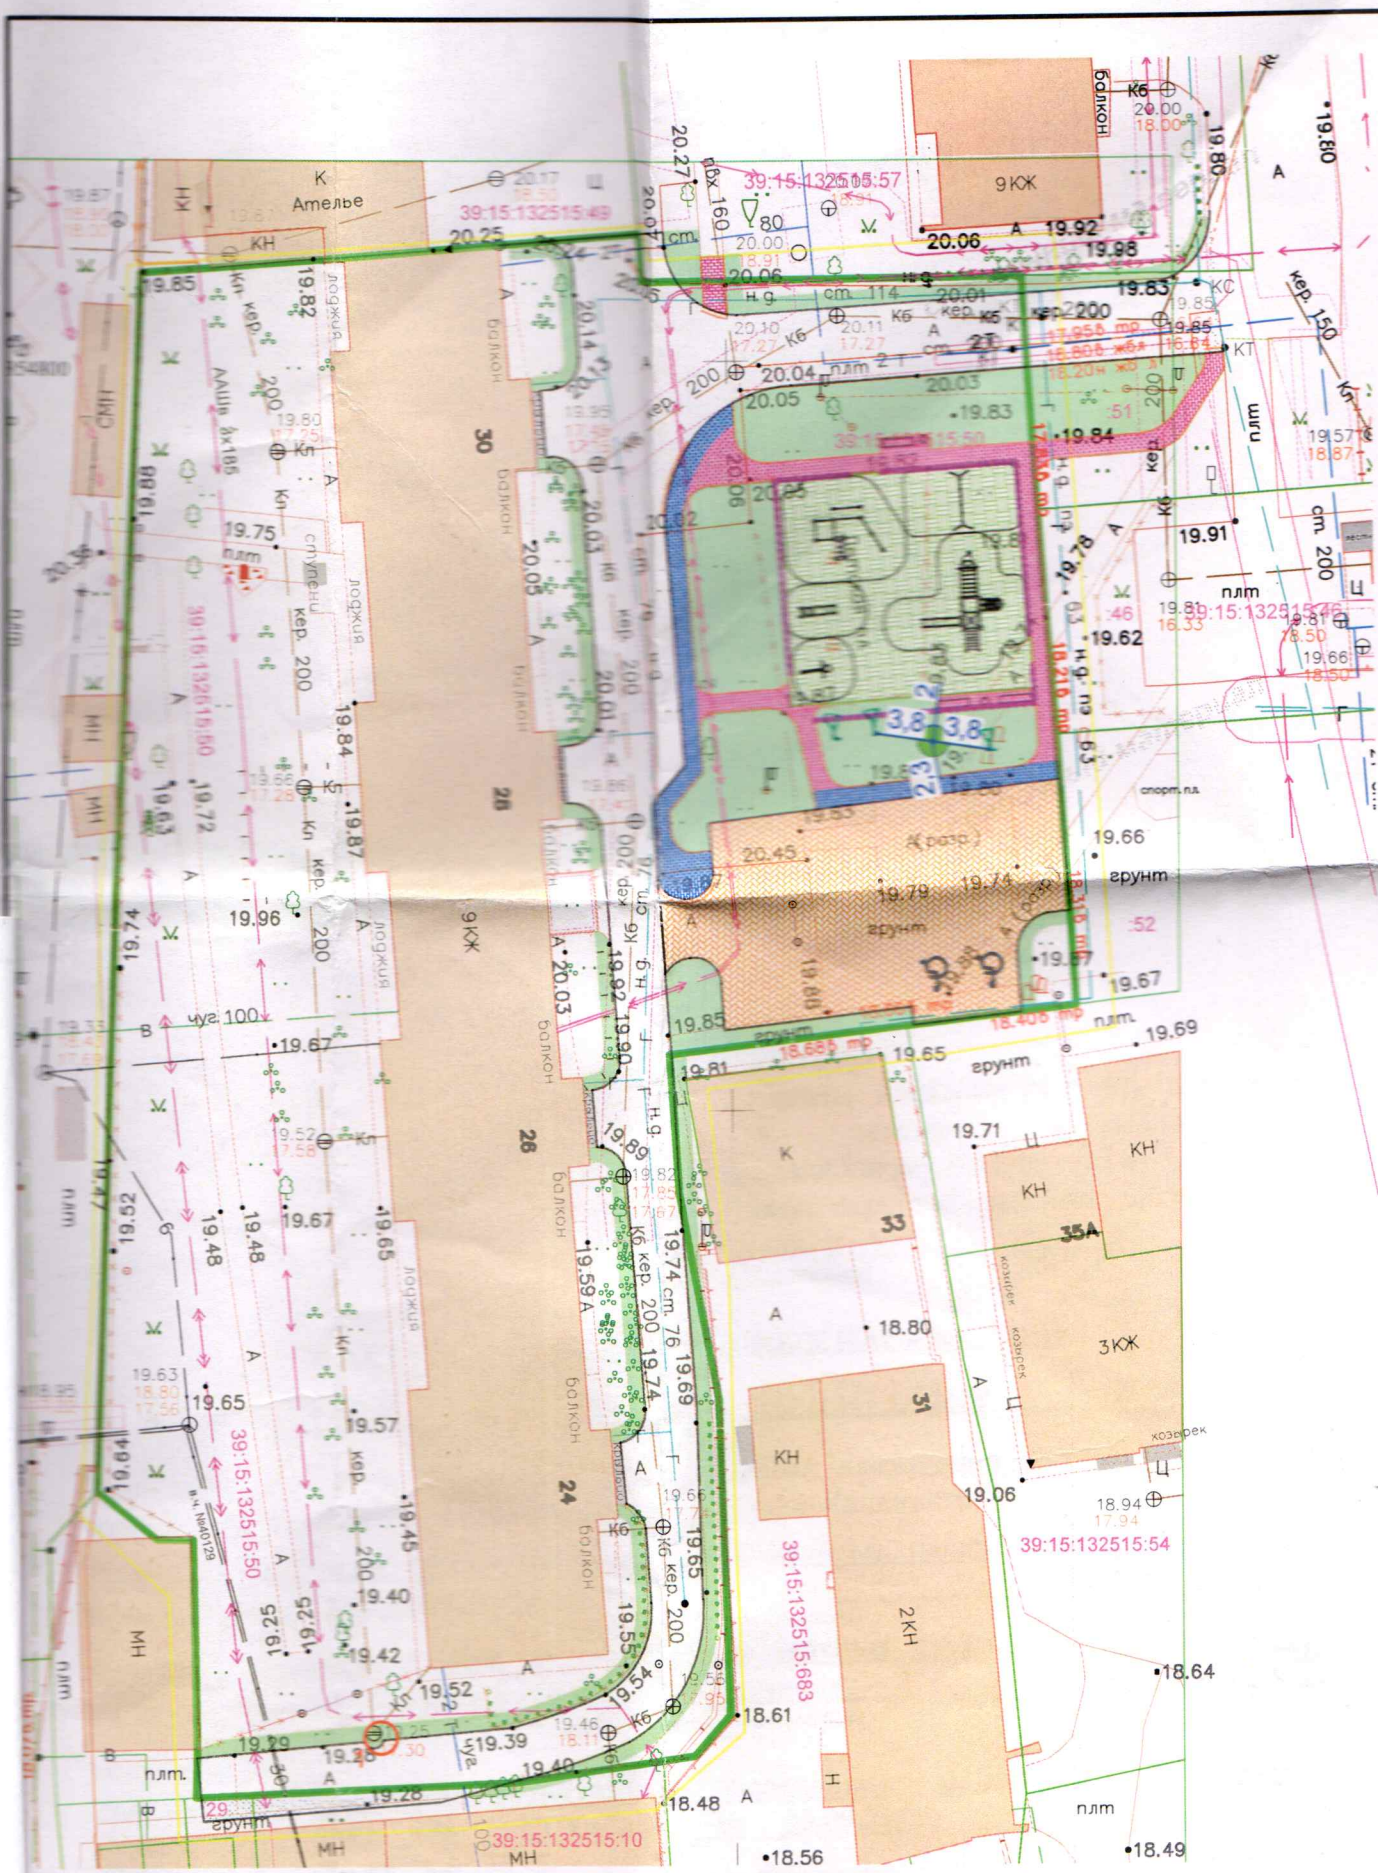

Условные обозначения:

○ Вырубаемые деревья (1 шт.). Номер согласно акту

Высаживаемые зелёные насаждения:

● Липа мелколистная "Гринспайер" (1 шт.)

Условные обозначения:

- мощение проезда дворовой территории из асфальтобетона
- мощение гостевых автостоянок плиткой
- мощение тротуара плиткой
- мощение детской площадки травмобезопасным резиновым покрытием
- озеленение территории (уточнять по месту)
- граница земельного участка

						Проект компенсационного озеленения			
Изм.	Кол. уч.	Лист	№ док.	Подп.	Дата	г. Калининград, ул. 9 апреля, 24-30 (КН 39:15:132515:50) <i>Ситуационный, дендрологический, посадочный планы</i> План вырубki. План посадки (разбивочный план), совмещённый с подземными коммуникациями. М 1:500	Стадия	Лист	Листов
Разработал		Коваленко			09.25		П	1	1
						ООО "МКД Сервис"			