


Условные обозначения

	Граница проектирования
	Древесно-кустарниковая растительность
	Планировочный снос существующего дерева

ВЕДОМОСТЬ ЭЛЕМЕНТОВ ОЗЕЛЕНЕНИЯ

Обозначение	Поз.	Наименование породы или вида насаждения	Возраст, лет	Эколог. ценность (балл)	Группа (ценность)	Кол-во	Примечание
	1	Грб обыкновенный - восстановление газона	не менее 10	10	II	2	обхват ствола (на высоте 1,0 м - 10 см, высота не менее 2,5 м (после формирующей стрижки), посадка в ряду через 2,5 м.

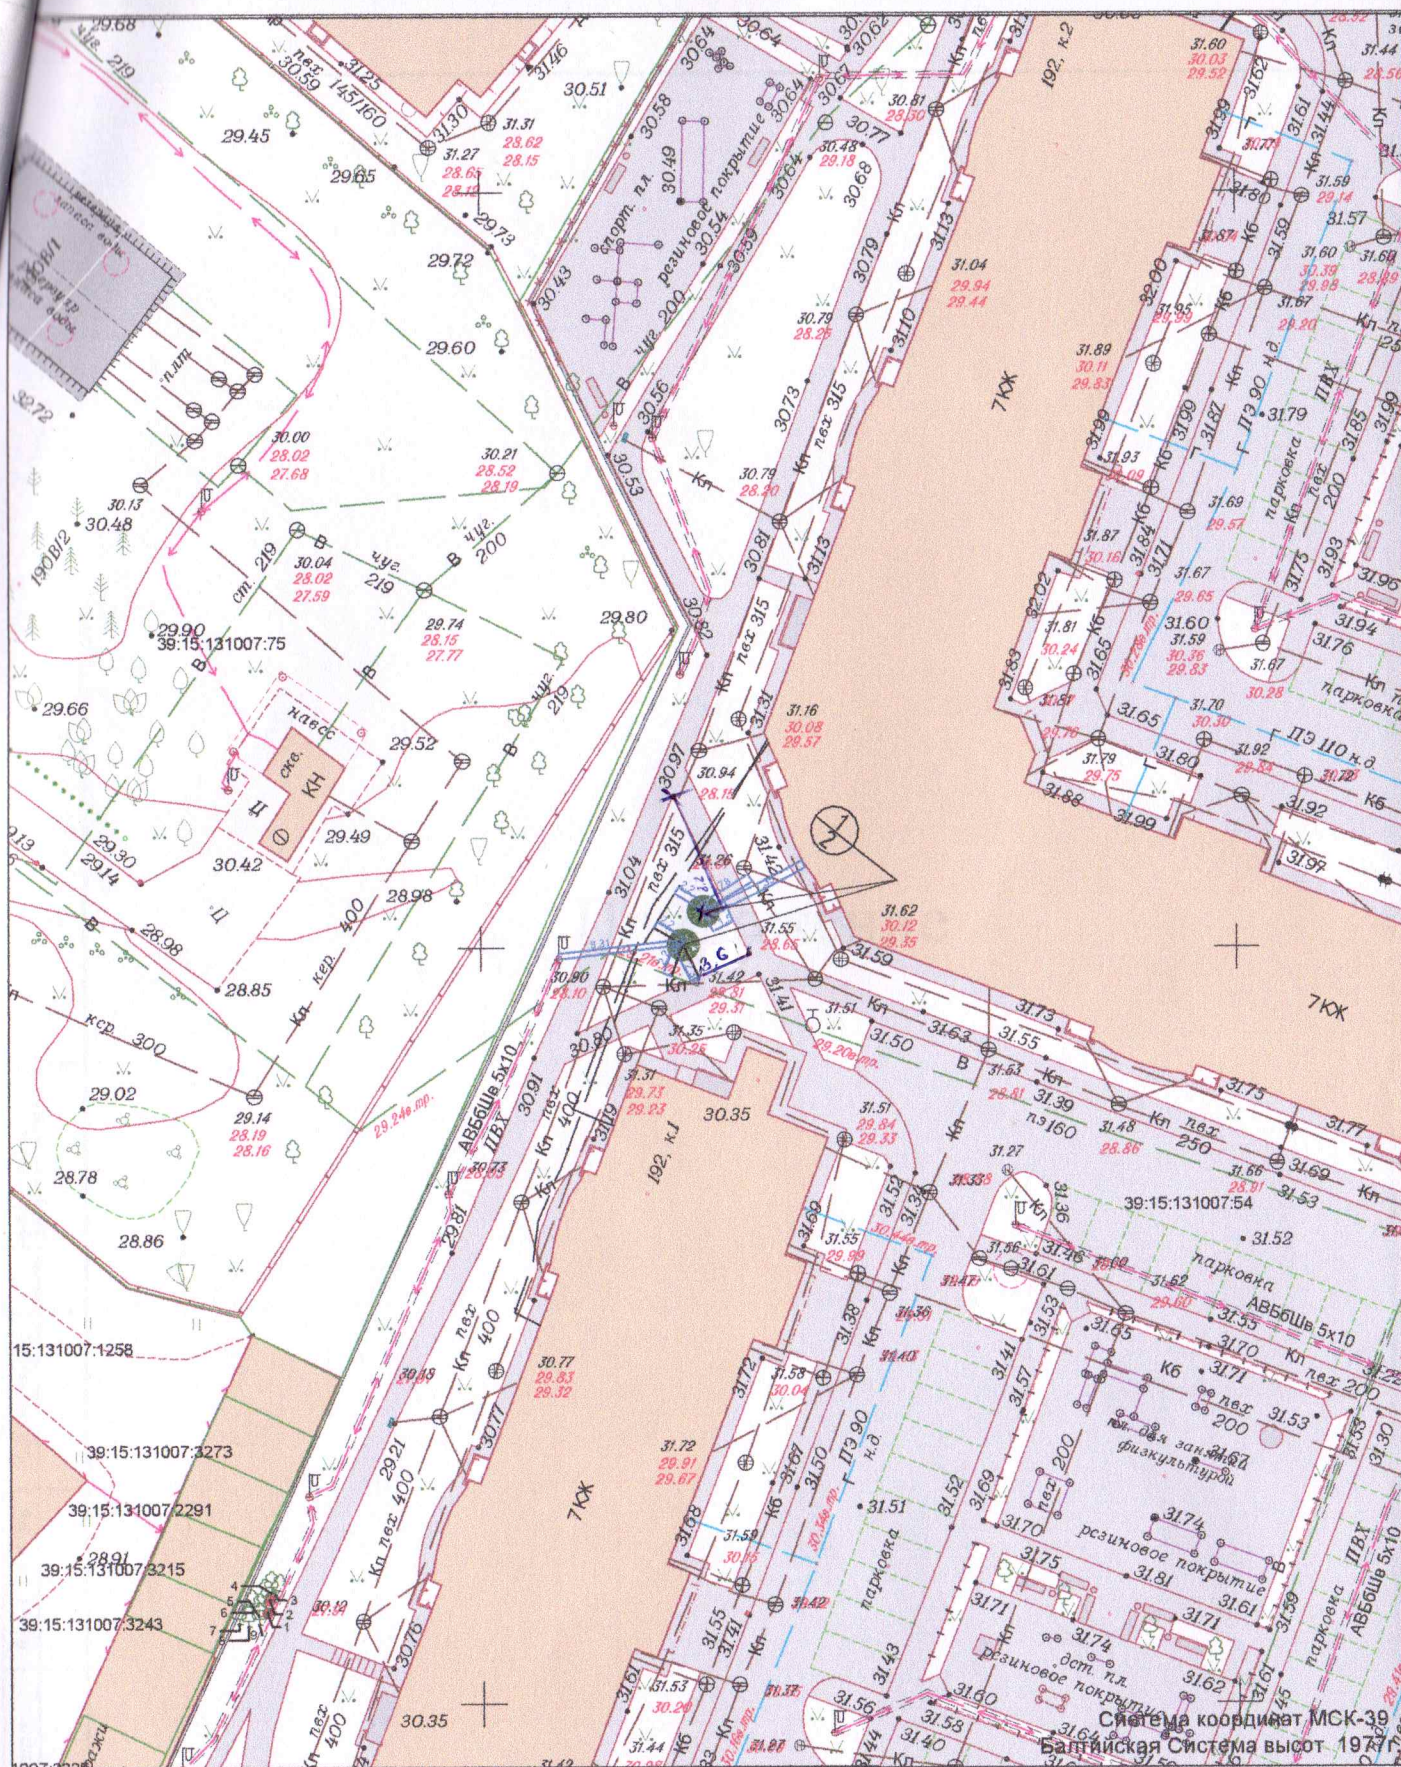

						2025	2-01/25-ПКО-К	Объект №				
						Калининградская обл., г.о. «Город Калининград», г. Калининград, ул. А.Невского, 192, корп.1, корп.2 (ЗУ с КН 39:15:131007:54)						
Изм.	Кол.уч.	Лист	Недок.	Подп.	Дата					Масштаб	Лист	Листов
										1:500	1	1
Нач. отдела		Лиясов А.И.			01.25	Посадочный план, совмещенный с разбивочным планом и сводным планом сетей инженерных коммуникаций (масштаб 1:500)						

Проверил:
консультант отдела
дизайна
28.03.2025
Звонков / Бушаров Н.В.