УСЛОВНЫЕ ОБОЗНАЧЕНИЯ

- ось дороги (примыкания, съезда);
- бортовой камень БР 100.30.18;
- пониженный бортовой камень;
- бортовой камень БР 100.20.8;
- бровка земляного полотна ;
- границы земельных участков;
- полоса отвода;
- треугольники видимости;

К2 К2 -проектируемая дождевая канализация;

К1 К1 -проектируемая хозяйственно-бытовая канализация;

-проектируемые сети наружного электроосвещения;

-проектируемые муниципальные сети связи;

-проектируемые сети связи "Тис-Диалог";

-проектируемые сети связи "Ростелеком";

W W W - проектируемые сети электроснабжения;

N N N - проектируемые сети электроснабжения;

N N N - проектируемые сети электроснабжения для нужд БГ и ГОиЧС;

Г Г Г - существующие сети газоснабжения;

- компенсационная высадка деревьев;
- компенсационная высадка кустарников породы Форзиция промежуточная;
- компенсационная высадка кустарников породы Барбарис Тунберга;
- компенсационная высадка газона;
- компенсационная высадка многолетнего цветника.

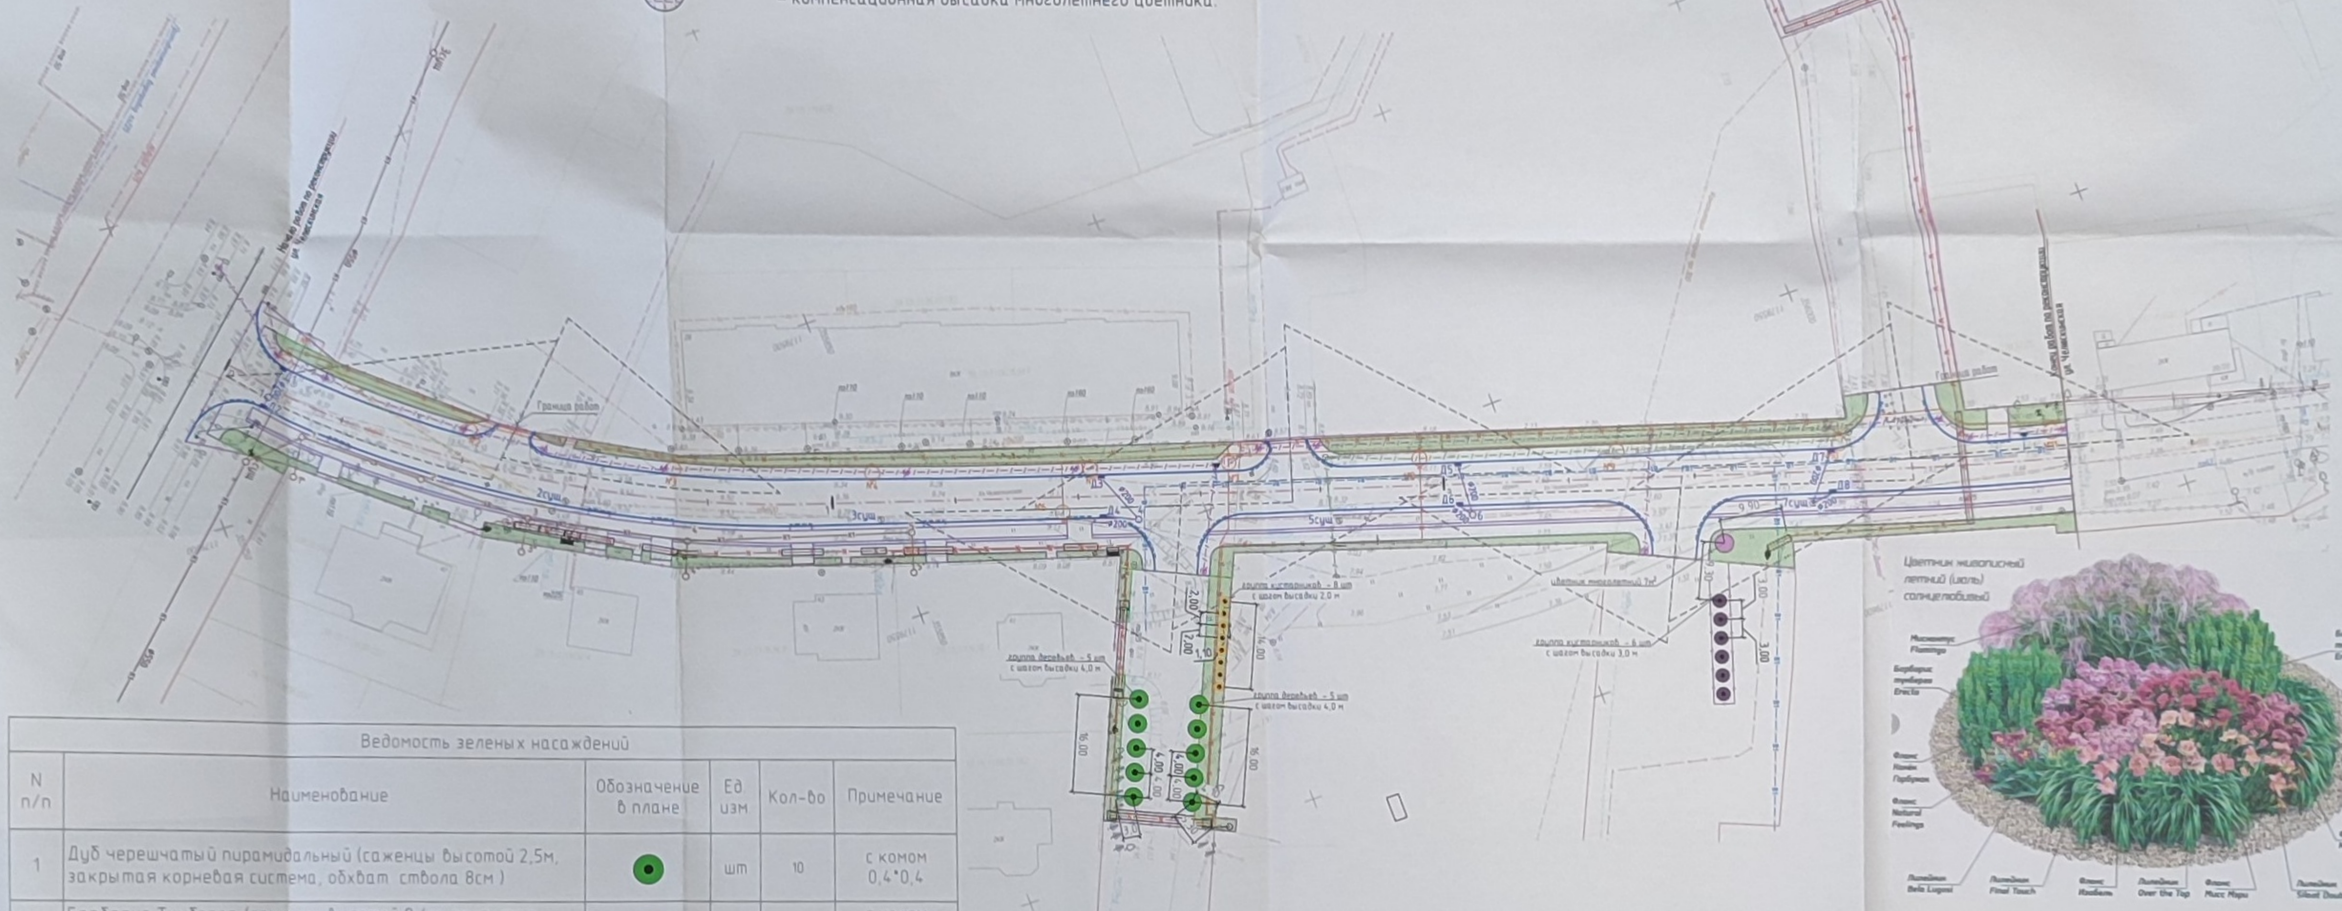

Ведомость зеленых насаждений

N п/п	Наименование	Обозначение в плане	Ед изм	Кол-во	Примечание
1	Дуб черешчатый пирамидальный (саженцы высотой 2,5м, закрытая корневая система, обхват ствола 8см)		шт	10	с комом 0,4*0,4
2	Барбарис Тунберга (саженцы высотой 0,4м, закрытая корневая система, кол-вом ветвей ≥5шт)		шт	8	с комом 0,2*0,15
3	Форзиция промежуточная (саженцы высотой 0,5м, закрытая корневая система, кол-вом ветвей - ≥5 шт.)		шт	6	с комом 0,35*0,35
4	Газон		м²	1298,0	
5	Цветник многолетний		м²	7,0	

Проверил
инженер отдела проектирования
17.07.2025
Бочаров И.В.

Изм.	Кол.уч.	Лист	N док.	Подпись	Дата	2401-ПКО
Разработал		Ребышева			23.07.25	"Реконструкция ул. Челюскинская от ул. Тихоокеанская до дома №20/22 по ул. Челюскинская в г. Калининграде"
Рук.группы		Романовская			23.07.25	Автомобильные дороги — Стадия: П; Лист: 1; Листов: 1
Н.контр.		Бирбах			23.07.25	Посадочный чертеж. Разбивочный план (Водоснабжение, план сетей инженерных коммуникаций) - М 1:500
ГИП		Бочаров			23.07.25	ООО "Евросервис-Калининград"