

**АКТ О НЕОБХОДИМОСТИ ВЫРУБКИ (СНОСА), ПЕРЕСАДКИ И ОБРЕЗКИ
ЗЕЛЕННЫХ НАСАЖДЕНИЙ**

№ а-АОН-1122 от « 30 » июня 2025 года

Выдан: **МАДОУ ЦРР – д/с № 122, 236023 г. Калининград, ул. Марш. Борзова, 95**

*(ФИО либо наименование юридического лица - собственника, землевладельца, землепользователя,
арендатора земельного участка, почтовый индекс, адрес)*

На основании акта обследования зеленых насаждений: № **а-ОЗН-1151** от «**20**» **июня** 20 **25**г.,
в срок (период) **не позднее 1 (одного) месяцев с момента получения данного акта**

установленный (предписанный) срок (период) выполнения работ

на земельном участке, расположенном: **ул. Марш. Борзова, 95**

(адрес, адресные ориентиры земельного участка, кадастровый номер (при наличии))

в целях: **осуществления санитарных рубок**

разрешено (необходимо) выполнение следующих работ:

№ п/п	№ на схеме	Порода, вид зеленых насаждений	Диаметр ствола, см (на высоте 1,3 м для деревьев), возраст, лет (для кустарников)	Описание состояния	Мероприятия вырубка (снос), и/или обрезка зеленых насаждений
1	2	Ива цельнолистная Хакуро Нишики	10	Усыхающее состояние (сухостойная), угрожает падением, представляет угрозу жизни и здоровью граждан, а также причинения ущерба имуществу, больная, не подлежащая лечению и оздоровлению	Вырубка с корчевкой пня
2	3	Можжевельник чешуйчатый	5-10	Неудовлетворительное состояние (сухостойный), угрожает падением, представляет угрозу жизни и здоровью граждан, а также причинения ущерба имуществу, больной, не подлежащий лечению и оздоровлению	Вырубка с корчевкой пня
3	4	Боярышник однопестичный	6	Ослабленное состояние: движение грунта в районе корневой шейки, завис на ограждении, угрожает падением, представляет угрозу жизни и здоровью граждан, а также причинения ущерба имуществу	Вырубка с корчевкой пня
4	14	Вяз шершавый	21	Усыхающее состояние (сухостойный), угрожает падением, представляет угрозу жизни и здоровью граждан, а также причинения ущерба имуществу, больной, не подлежащий лечению и оздоровлению	Вырубка с корчевкой пня
Итого: 4 шт. – вырубка с корчевкой пня					

Приложение:

1. Копия акта обследования зеленых насаждений № а-ОЗН-1151 от 20.06.2025;

2. Схема произрастания зеленых насаждений;

3. Фотофиксация зеленых насаждений;

4. Проект компенсационного озеленения (выполнить в течение года с момента выдачи разрешительной документации - исполнитель МАДОУ ЦРР – д/с № 122).

Заместитель главы администрации,
председатель комитета городского хозяйства и строительства
администрации городского округа
«Город Калининград»

М.П.



(подпись)

/М.В. Федосеев/
(ФИО)

Оригинал акта о необходимости вырубки (сноса), пересадки и обрезки зеленых насаждений подлежит возврату в комитет городского хозяйства и строительства администрации городского округа «Город Калининград» в течение 5 рабочих дней после выполнения работ по вырубке (сносу), пересадке и обрезке зеленых насаждений.

Оригинал акта о необходимости вырубки (сноса), пересадки и обрезки зеленых насаждений с приложением акта освидетельствования места вырубки (сноса) зеленых насаждений подлежит хранению в комитете городского хозяйства и строительства администрации городского округа «Город Калининград» в установленном порядке.

РАЗДЕЛ 2 акта о необходимости вырубки (сноса), пересадки и обрезки зеленых насаждений от « 30 » июня 2025 № а-АОН- 1122

При посадке зеленых насаждений необходимо учитывать требования п. 9 СП 42.13330.2016 «Градостроительство. Планировка и застройка городских и сельских поселений» (актуализированная редакция СНиП 2.07.01-89*), Правил создания, охраны и содержания зеленых насаждений в городах Российской Федерации (МДС 13-5.2000), Правил благоустройства территории городского округа «Город Калининград», утвержденных решением городского Совета депутатов Калининграда от 30.06.2021 № 182 в части соблюдения нормативных расстояний до объектов инфраструктуры, инженерных сетей, зданий и сооружений, существующих зеленых насаждений.

Посадочный материал должен быть только из питомника и соответствовать требованиям п. 5.9 Порядка выдачи разрешительной документации на вырубку (снос), обрезку и/или пересадку зеленых насаждений на территории городского округа «Город Калининград», утвержденного решением городского Совета депутатов Калининграда от 04.03.2020 № 42 (далее – Порядок).

На саженцах не должно быть механических повреждений и признаков повреждения болезнями и вредителями.

Саженцы должны быть с закрытой корневой системой, иметь ровный прямой ствол (для деревьев), здоровую, нормально развитую корневую систему с хорошо выраженной скелетной частью, симметричную крону, очищенную от сухих и поврежденных ветвей.

Для высаживаемых саженцев в посадочную яму предусмотреть внесение растительного грунта не менее 50 % объема посадочной ямы.

После посадки организовать механическое закрепление («заякоривание») высаженных деревьев комплектом из 3-х кольев с подвязыванием саженца к кольям креплением 3-х растяжек из тканевой ленты шириной не менее 3 см. Для мягкой манжеты-прокладки использовать мешковину. Для выполнения полива сформировать вокруг саженца дерева приствольную лунку диаметром не менее 0,5 м и установить защитную манжету для предохранения от механических повреждений при окосе.

Посадку и уход за высаженными зелеными насаждениями необходимо организовать в соответствии с Правилами создания, охраны и содержания зеленых насаждений в городах Российской Федерации, утвержденными приказом Государственного Комитета Российской Федерации по строительству и жилищно-коммунальному комплексу от 15.12.1999 № 153 (МДС 13-5.2000).

На сдачу-приемку выполненных работ пригласить комиссию по учету и сносу (вырубке) зеленых насаждений и компенсационному озеленению на территории городского округа «Город Калининград» для составления акта оценки выполненных объемов и качества работ по компенсационному озеленению.


Приемка реализованных проектов компенсационного озеленения проводится в соответствии с Порядком.

Одновременно информируем, что в целях внесения на дежурный план города и геоинформационный портал сайта Администрации информации о высаженных зеленых насаждениях Комитет рекомендует выполнить исполнительную (подеревную топографическую) съемку места высадки зеленого насаждения и предоставить ее в формате шейп-файлов (файлы формата SHP) в комитет городского развития и цифровизации.

Выполнить посадку в соответствии со схемой (Приложение 1).

Место посадки в случае необходимости подлежит корректировке с внесением соответствующих изменений в схему посадки.

Приложение 1
Проект компенсационного озеленения по ул. Марш. Борзова, 95

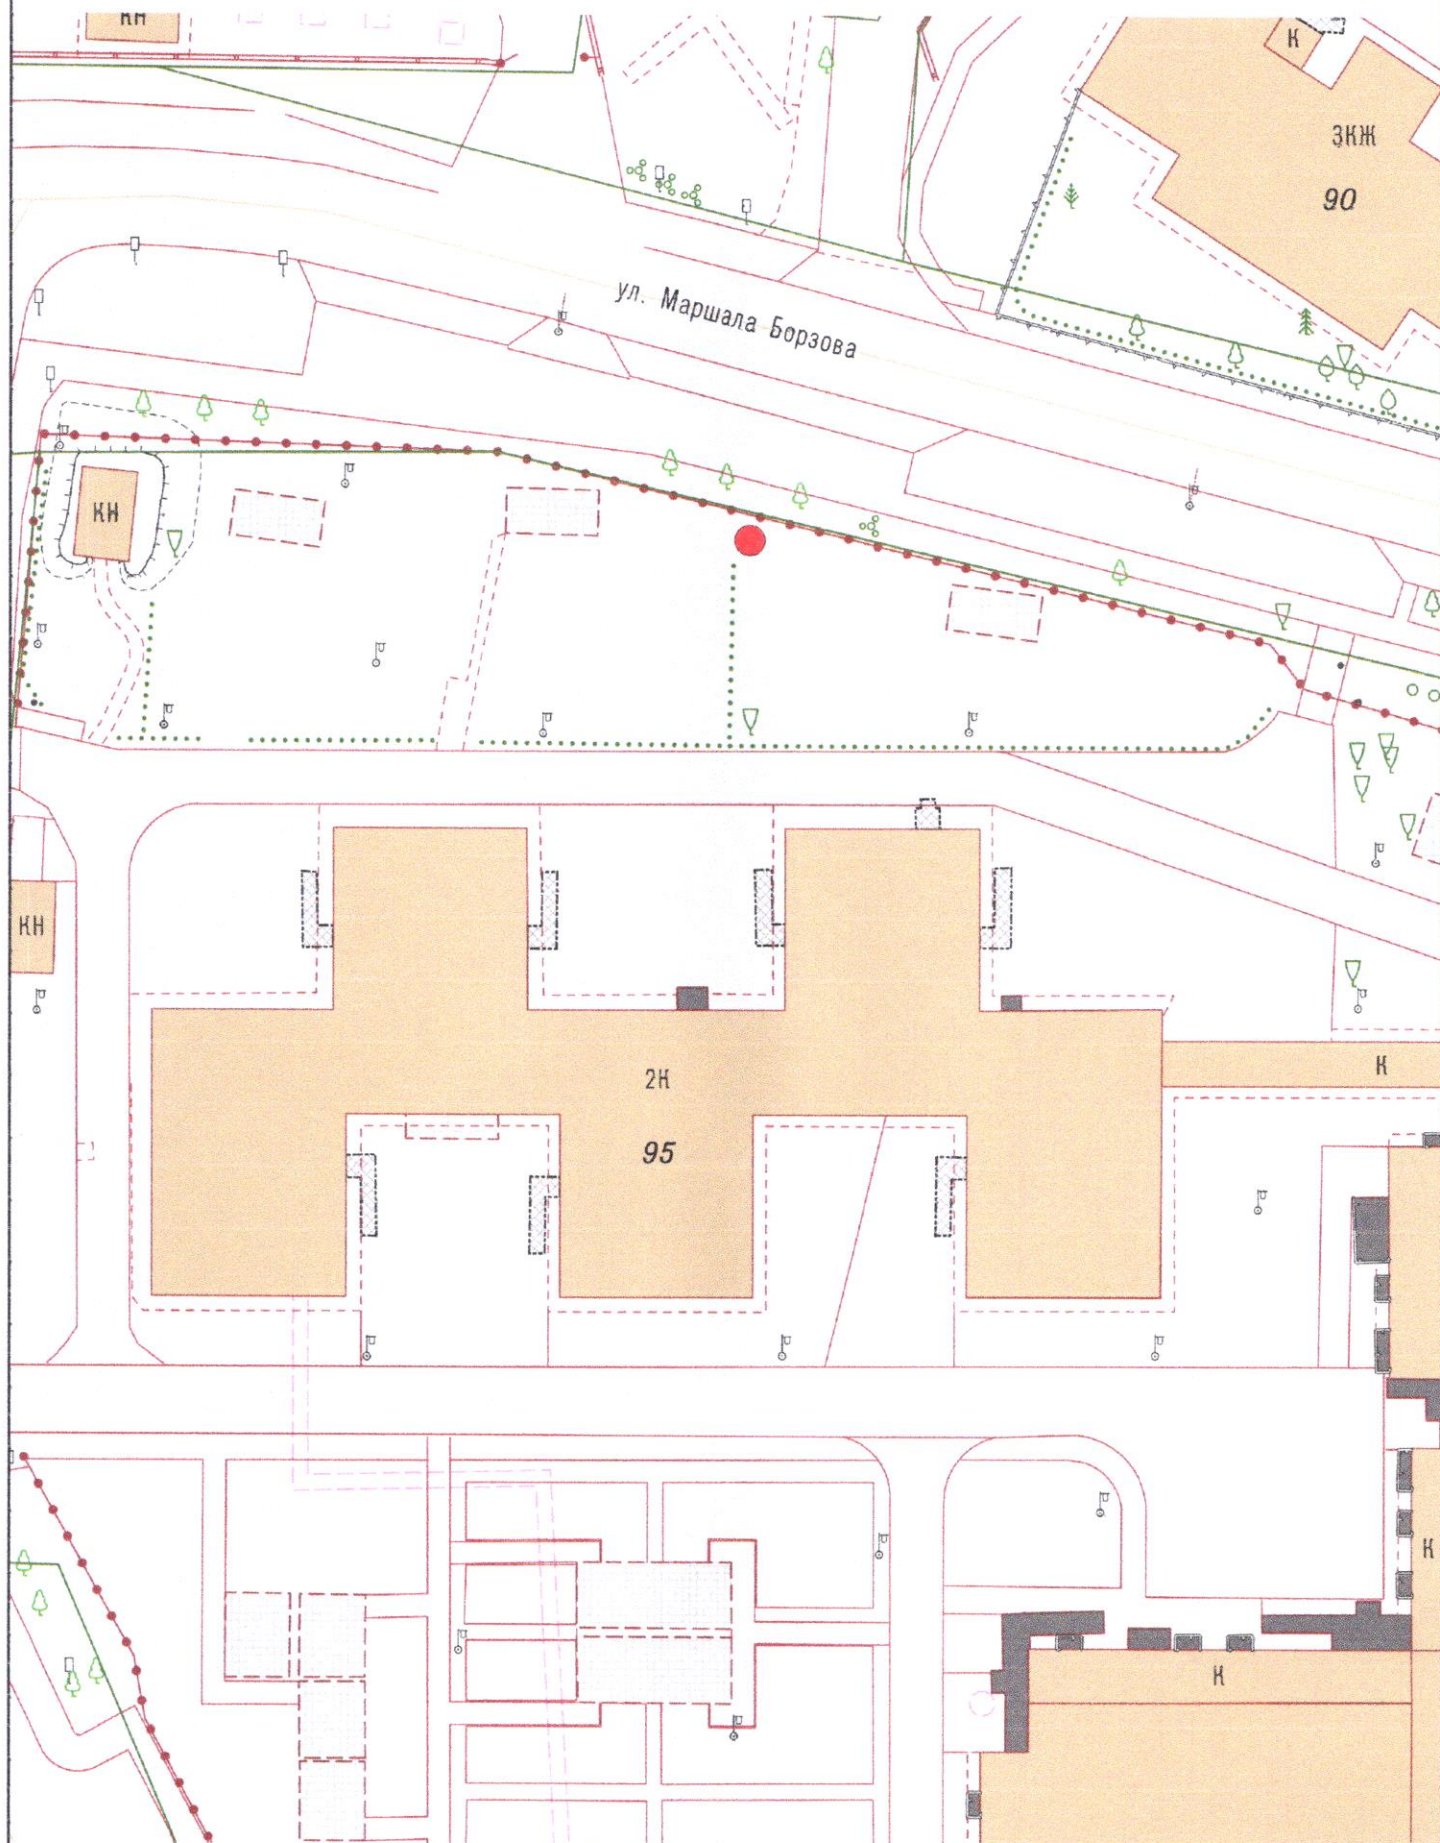

Условные обозначения:

- Место посадки саженца – Вяз шершавый

При посадке учитывать расположение саженца от зданий, сооружений сетей согласно п. 9 СП 42.13330.2016
 «Градостроительство. Планировка и застройка городских и сельских поселений»

1:500

Приложение 1
Проект компенсационного озеленения по адресу ул. Марш. Борзова, 95



Условные обозначения:



Место посадки саженца – Ива цельнолистная Хакуро Нишики

Место посадки саженца – Можжевельник чешуйчатый

Место посадки саженца – Боярышник однопестичный

При посадке учитывать расположение саженца от зданий, сооружений сетей согласно п. 9 СП 42.13330.2016
 «Градостроительство. Планировка и застройка городских и сельских поселений»

1:500

УТВЕРЖДАЮ

Председатель комиссии по учету и вырубке (сносу) зеленых насаждений и компенсационному озеленению на территории городского округа «Город Калининград»

Маштаков В. А.

(фамилия, инициалы)

АКТ ОБСЛЕДОВАНИЯ ЗЕЛЕННЫХ НАСАЖДЕНИЙ

№ а-ОЗН- 1151 от « 20 » июня 20 25 года

Комиссией по учету и вырубке (сносу) зеленых насаждений и компенсационному озеленению на территории городского округа «Город Калининград» в составе:

Ведущего инженера отдела по содержанию зеленых насаждений, скверов и зон отдыха МКУ «Калининградская служба заказчика» Сирота А. А.

(должность, фамилия, инициалы)

Ведущего инженера отдела по содержанию зеленых насаждений, скверов и зон отдыха МКУ «Калининградская служба заказчика» Полянской А. С.

(должность, фамилия, инициалы)

на основании

задания на проведение оперативного обследования в связи с обращением юридического лица (№ в-КГХиС-4342 от 30.05.2025)

МАДОУ ЦРР – д/с № 122, 236023, г. Калининград, ул. Марш. Борзова, д. 95

в целях

оперативного обследования

проведено обследование зеленых насаждений, произрастающих на земельном участке, расположенном:

ул. Марш. Борзова, 95

Результаты обследования зеленых насаждений:

На территории детского сада произрастают зеленые насаждения, в том числе:

№ п/п	№ на схеме	Порода зеленых насаждений	Экол. цен., балл	Диаметр ствола, см (на высоте 1,3 м для деревьев) / возраст, лет (для кустарников)	Оценка (описание) состояния зеленого насаждения	Рекомендуемые мероприятия
1	1	Ива		32, 23, 14, 17, 19	Разросшаяся крона. Ветвями касается крыши веранды	Формовочная обрезка
2	2	Ива цельнолистная Хакуро Нишики		10	Усыхающее состояние (сухостойная), угрожает падением, представляет угрозу жизни и здоровью граждан, а также причинения ущерба имуществу, больная, не подлежащая лечению и оздоровлению	Санитарная рубка
3	3	Можжевельник чешуйчатый		5-10	Неудовлетворительное состояние (сухостойный), угрожает падением, представляет угрозу жизни и здоровью граждан, а	Санитарная рубка

					также причинения ущерба имуществу, больной, не подлежащий лечению и оздоровлению	
4	4	Боярышник однопестичный		6	Ослабленное состояние: движение грунта в районе корневой шейки, завис на ограждении, угрожает падением, представляет угрозу жизни и здоровью граждан, а также причинения ущерба имуществу	Вырубка
5	5	Клен белый		11	Ослабленное состояние. Гниль, дупла, сухие ветви отсутствуют. Произрастает из-под основания колодца инженерных сетей и прогулочной веранды	Отсутствуют
6	6	Ива		47,37	Сильно разросшаяся крона	Омолаживающая обрезка на высоту 8 м с сохранением скелетных ветвей не менее 1/3 их длины
7	8	Клен			В кроне присутствуют сухие ветви	Вырезка сухих ветвей
8	9	Осина			В кроне присутствуют сухие ветви	Вырезка сухих ветвей
9	10	Клен			В кроне присутствуют сухие ветви	Вырезка сухих ветвей
10	11	Клен			В кроне присутствуют сухие ветви	Вырезка сухих ветвей
11	12	Клен			В кроне присутствуют сухие ветви	Вырезка сухих ветвей
12	13	Клен			В кроне присутствуют сухие ветви	Вырезка сухих ветвей
13	14	Вяз шершавый		21	Усыхающее состояние (сухостойный), угрожает падением, представляет угрозу жизни и здоровью граждан, а также причинения ущерба имуществу, больной, не подлежащий лечению и оздоровлению	Санитарная рубка

На территории общего пользования произрастают зеленые насаждения, в том числе:

14	7	Ива		42,50	Сильно разросшаяся крона	Омолаживающая обрезка на высоту 8 м с сохранением скелетных ветвей не менее 1/3 их длины
----	---	-----	--	-------	--------------------------	--

Остальные зеленые насаждения, произрастающие на территории детского сада, находятся в ослабленном, здоровом и удовлетворительном состоянии.

Омолаживающей и формовочной обрезке деревья породы дуб, береза, клен, осина не подлежат.

Ограждение детского сада вынесено за границы красных линий. Таким образом, клены № 8, № 10 - № 13, осина № 9 произрастают на территории детского сада, но фактически расположены на территории общего пользования.


Приложение:

1. Схема расположения зеленых насаждений.
2. Фотофиксация зеленых насаждений.

Заместитель председателя комиссии:

Начальник отдела озеленения управления благоустройства, озеленения и экологии комитета городского хозяйства и строительства администрации городского округа «Город Калининград»

(должность, подпись, фамилия, инициалы)

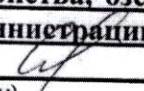 О. А. Семибратова

Члены комиссии:


Ведущий инженер*

(должность, подпись, фамилия, инициалы)


 А. А. Сирота


Ведущий инженер



(должность, подпись, фамилия, инициалы)


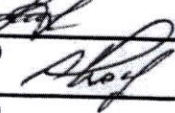
 А. С. Полянская


* - специалист, имеющий квалификацию «Лесопатолог»

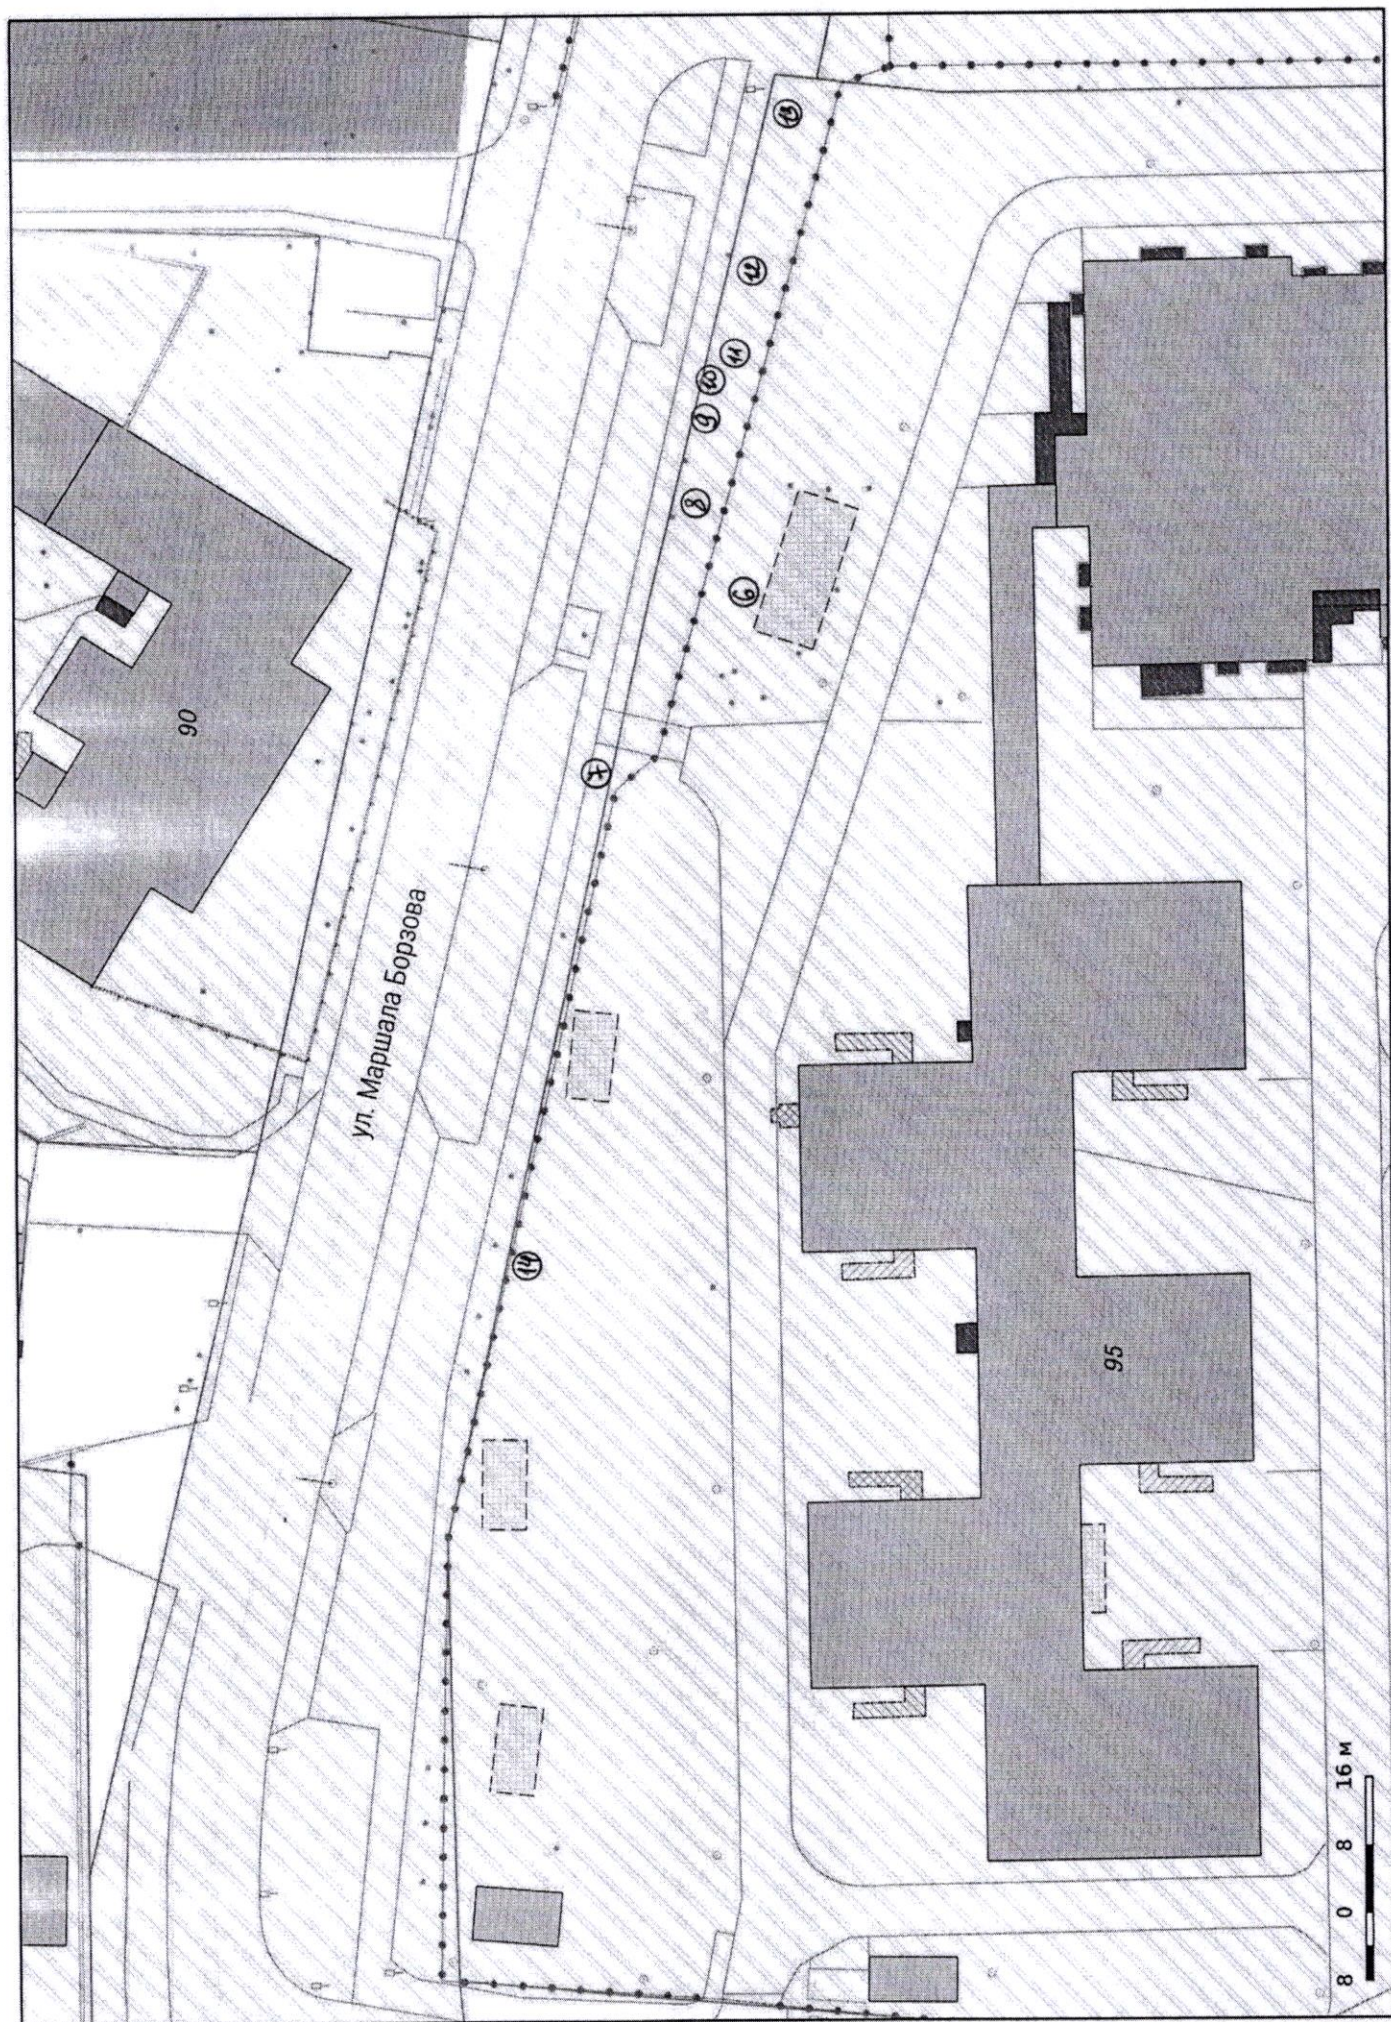

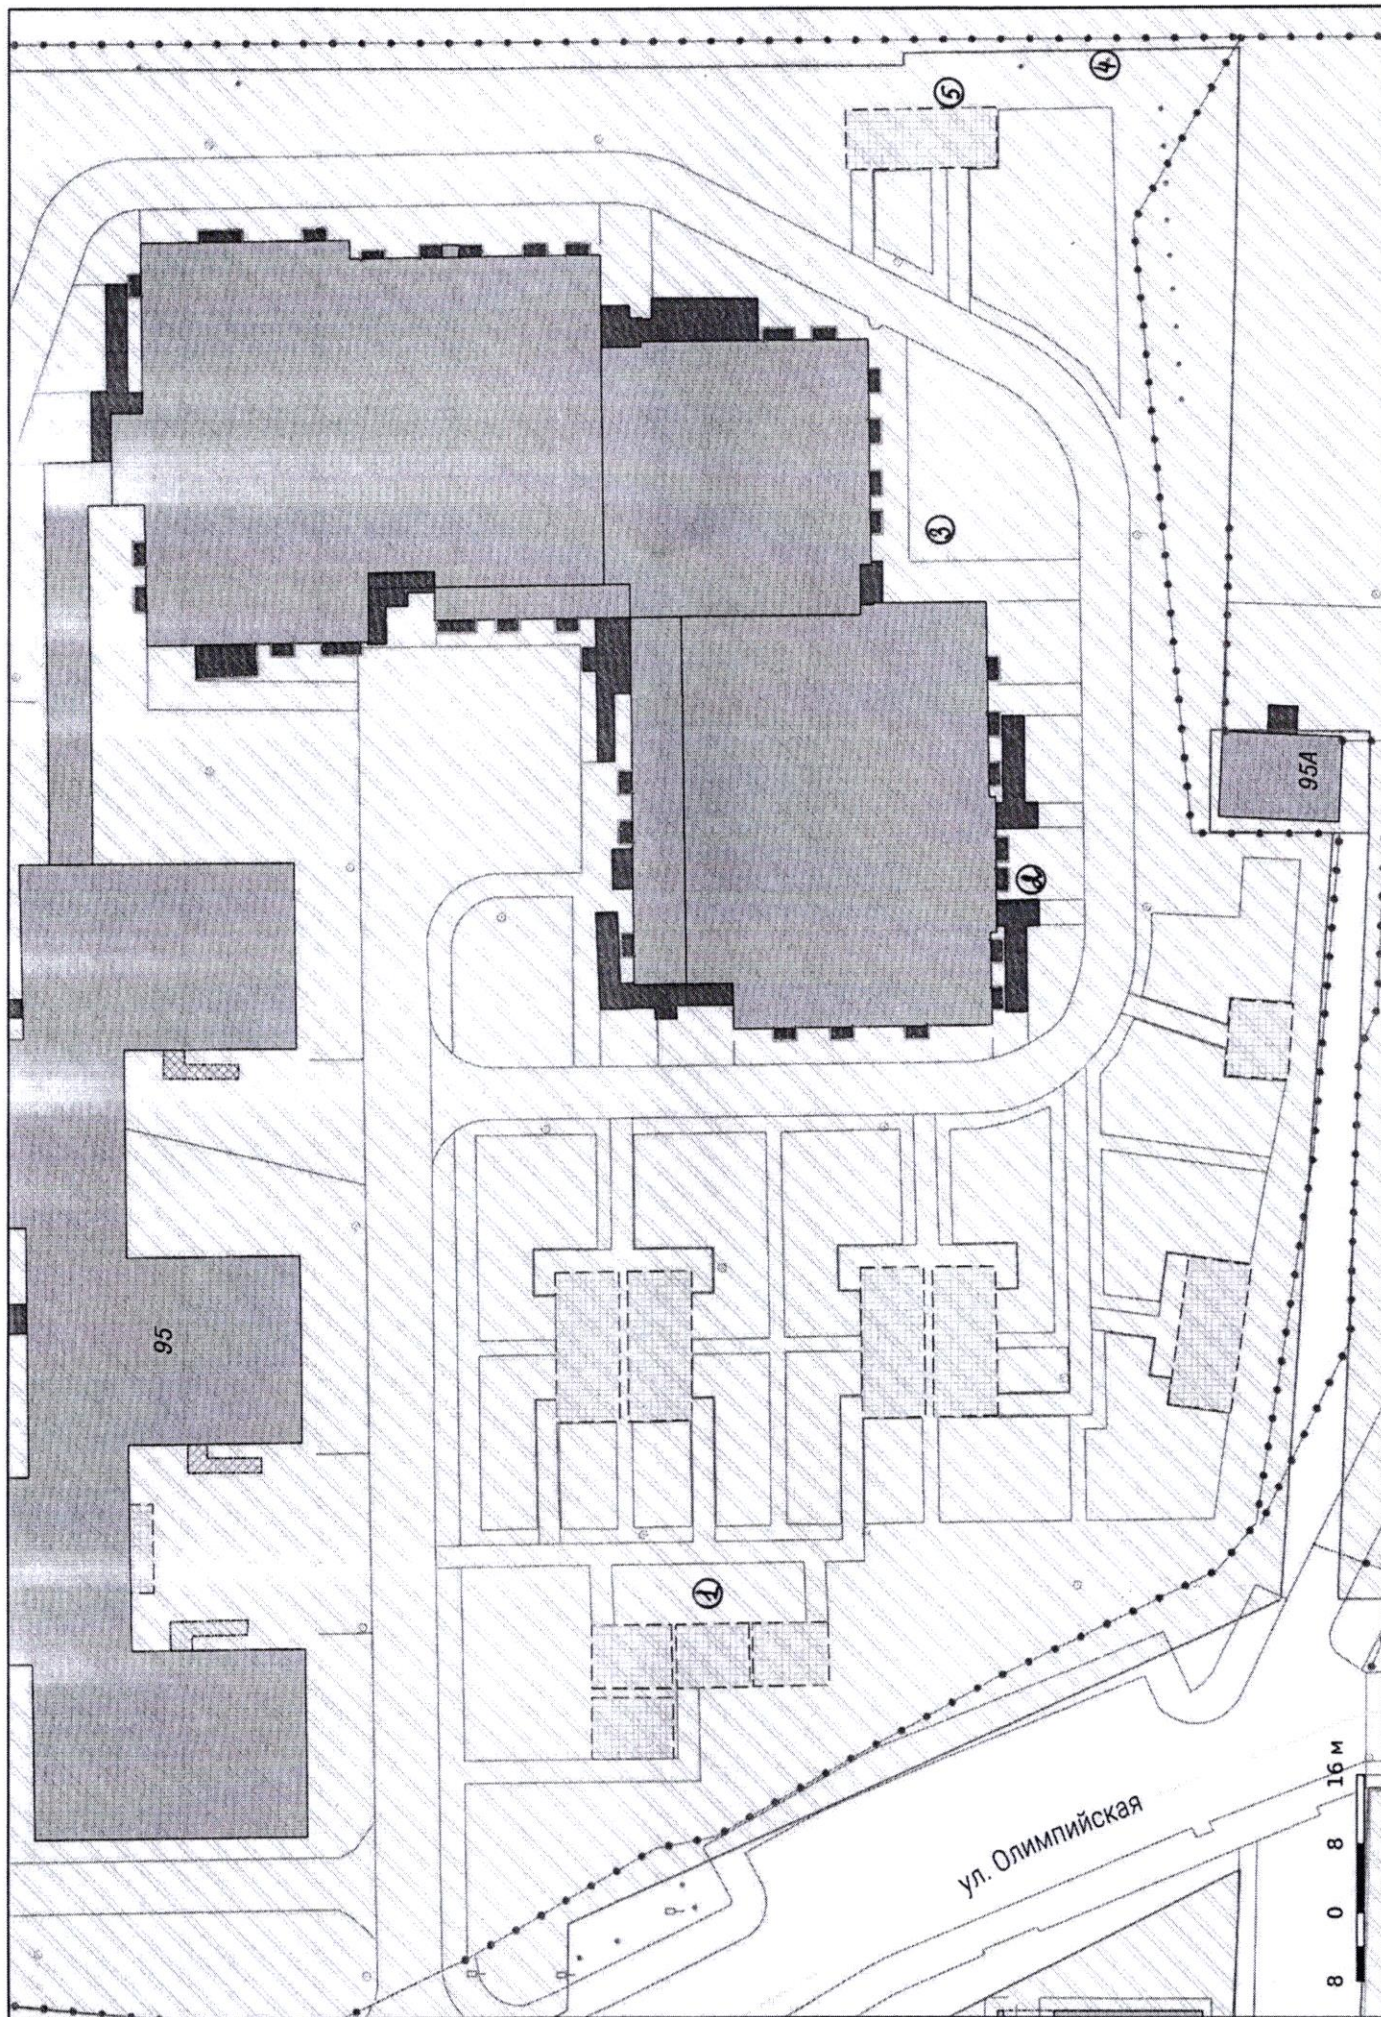

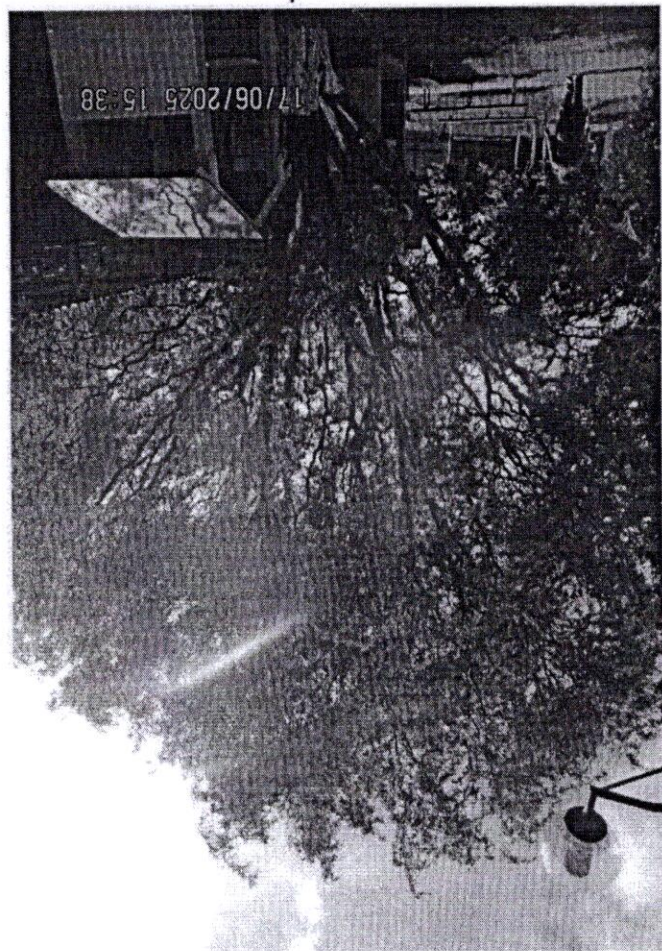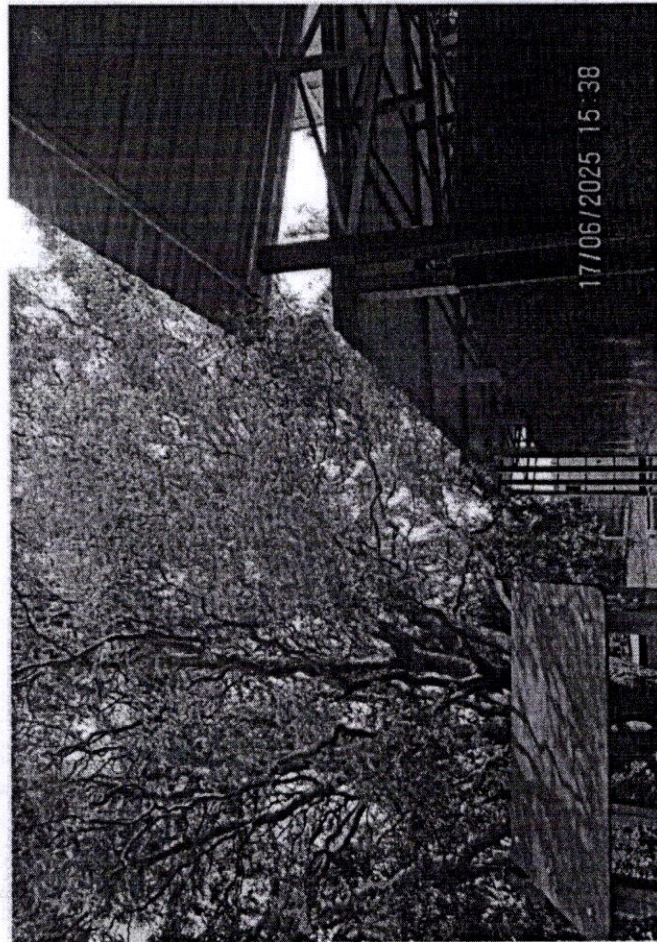


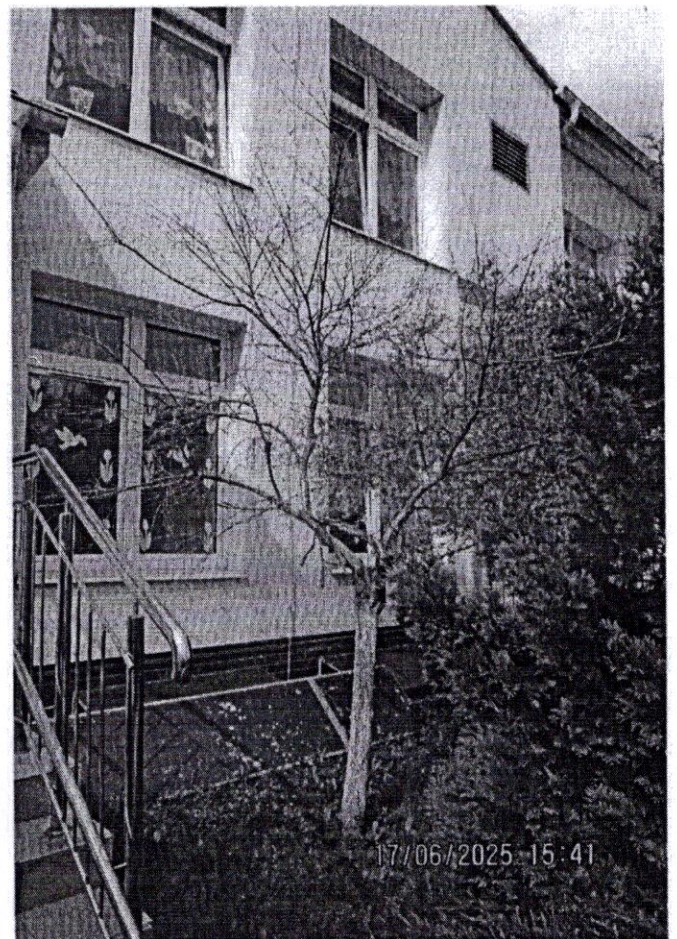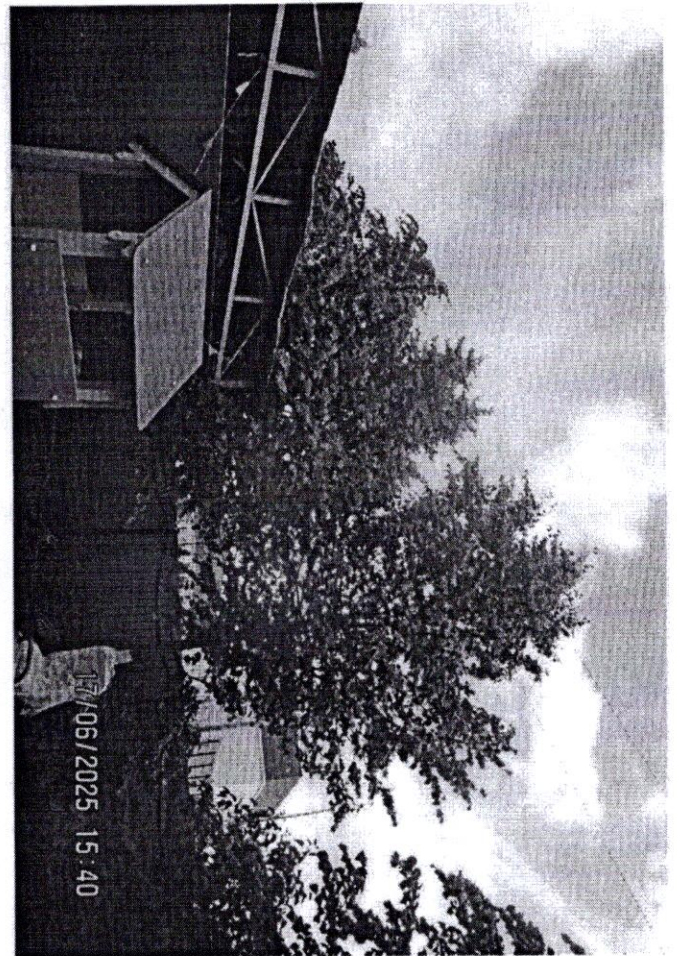

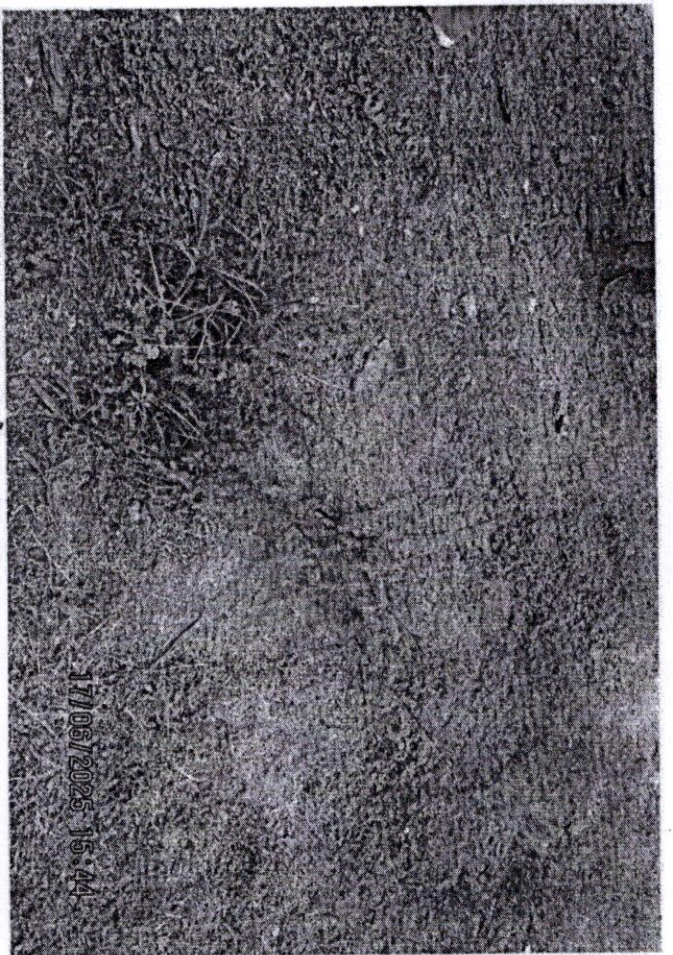

17/06/2025 15:44

3

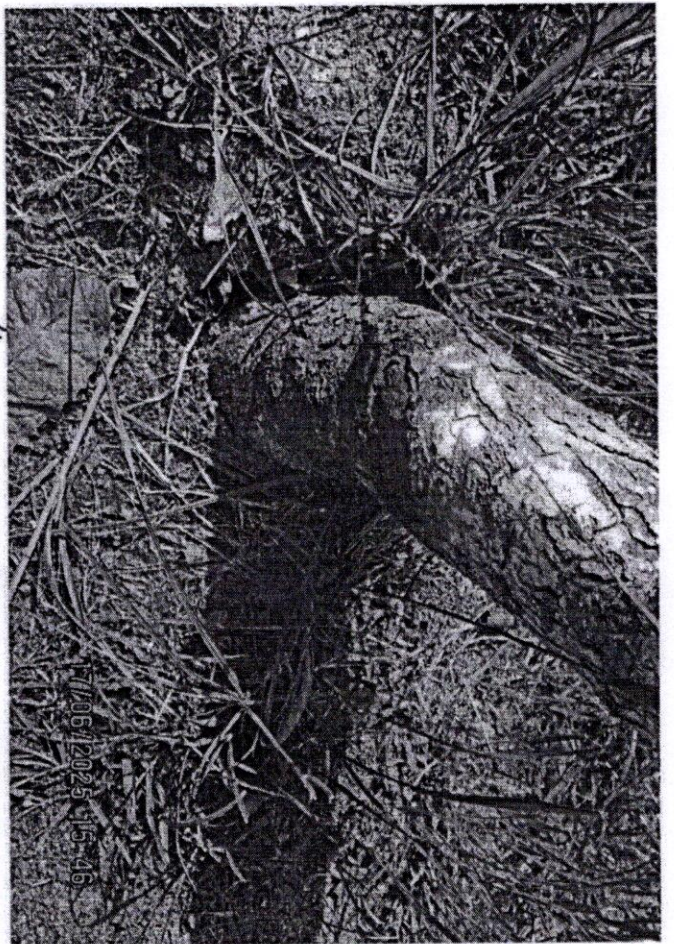

17/06/2025 15:46

4




17/06/2025 15:44



17/06/2025 15:45

4

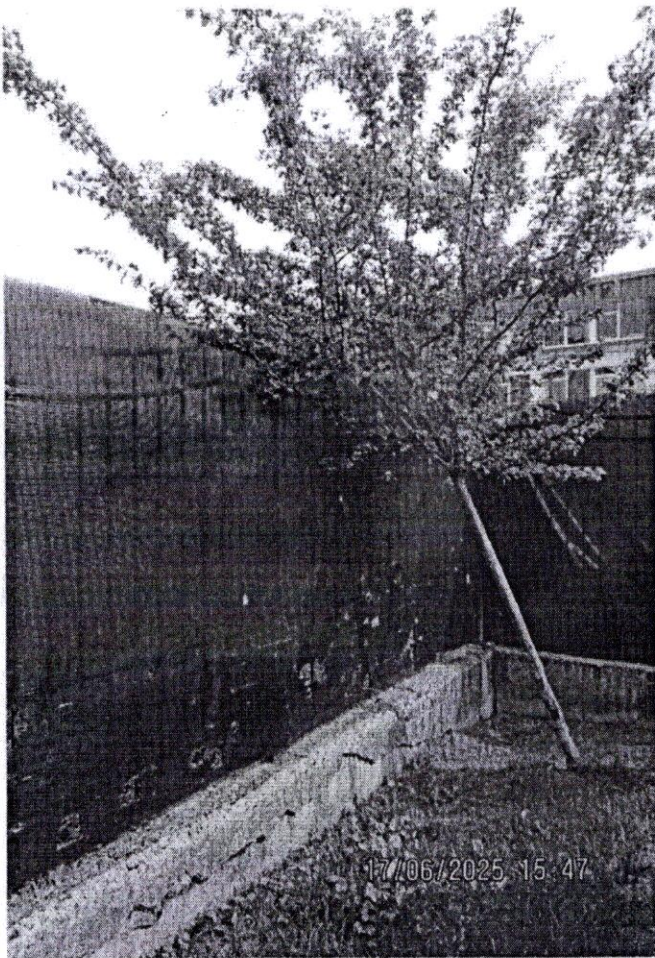


4




5



5

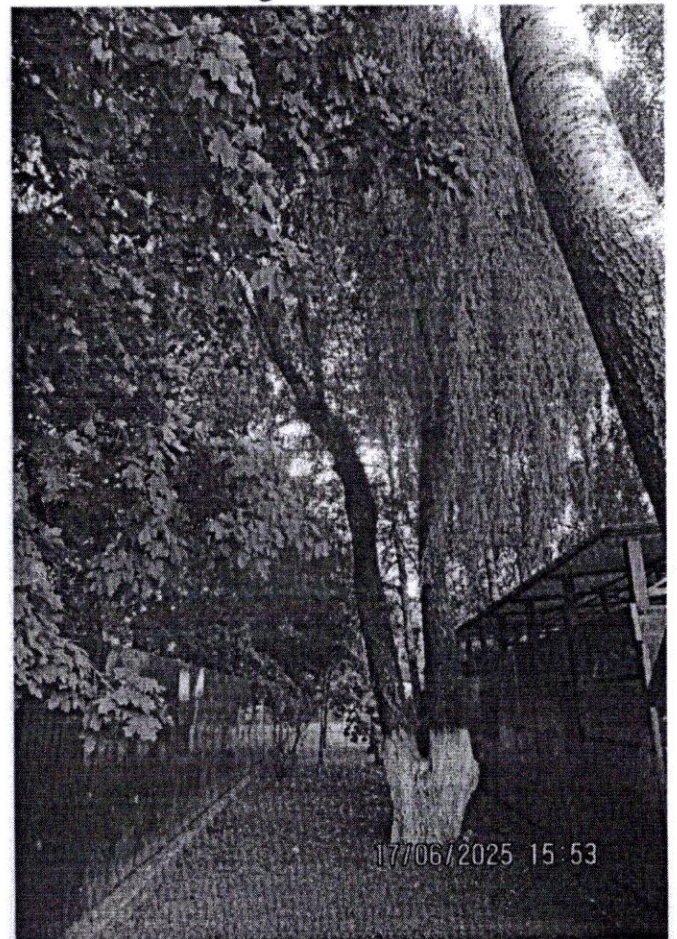


6

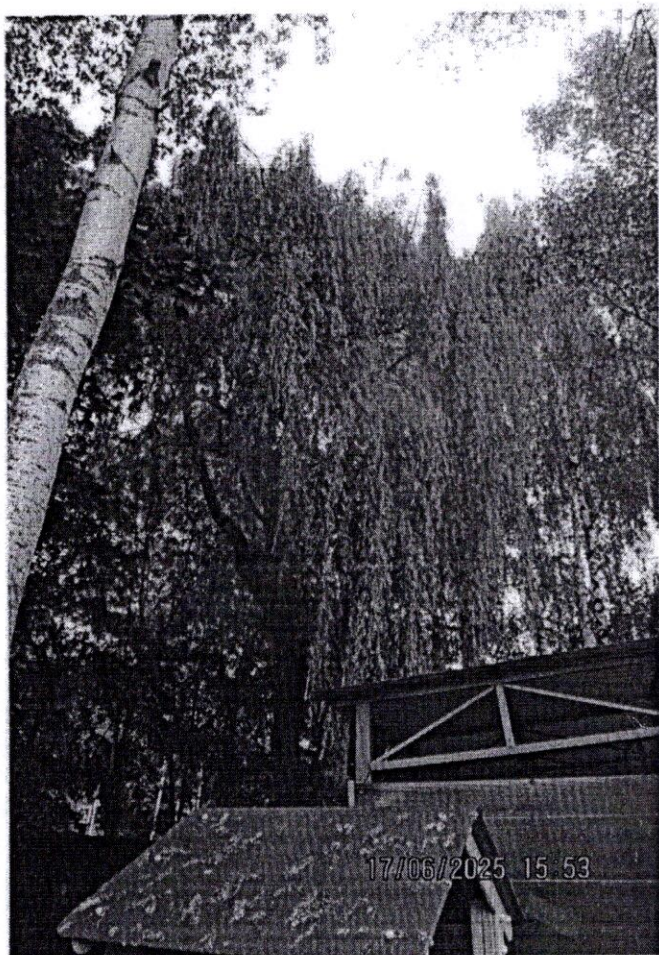

6



7

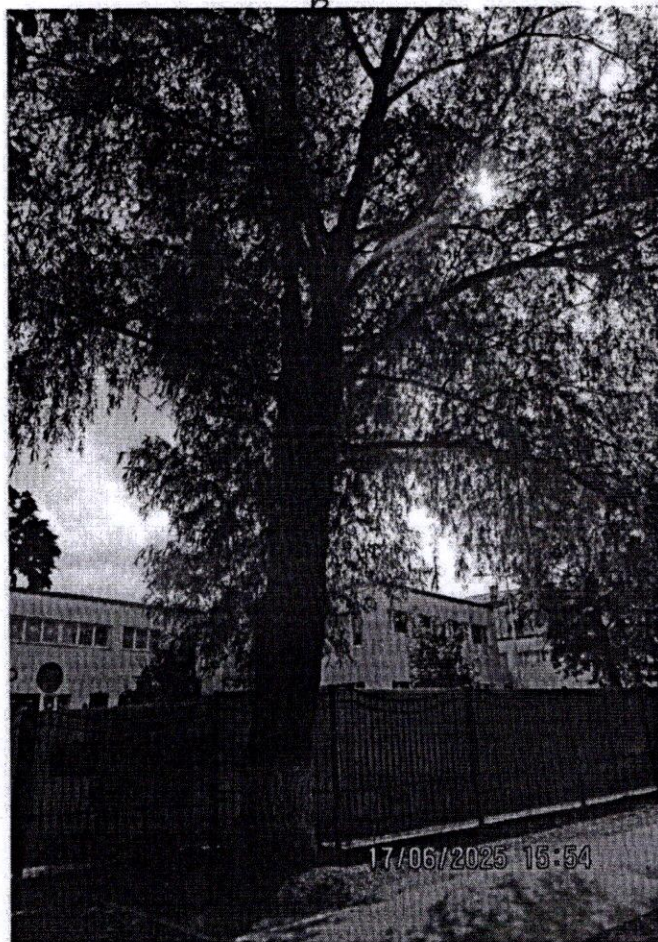

7




8



8-11




12

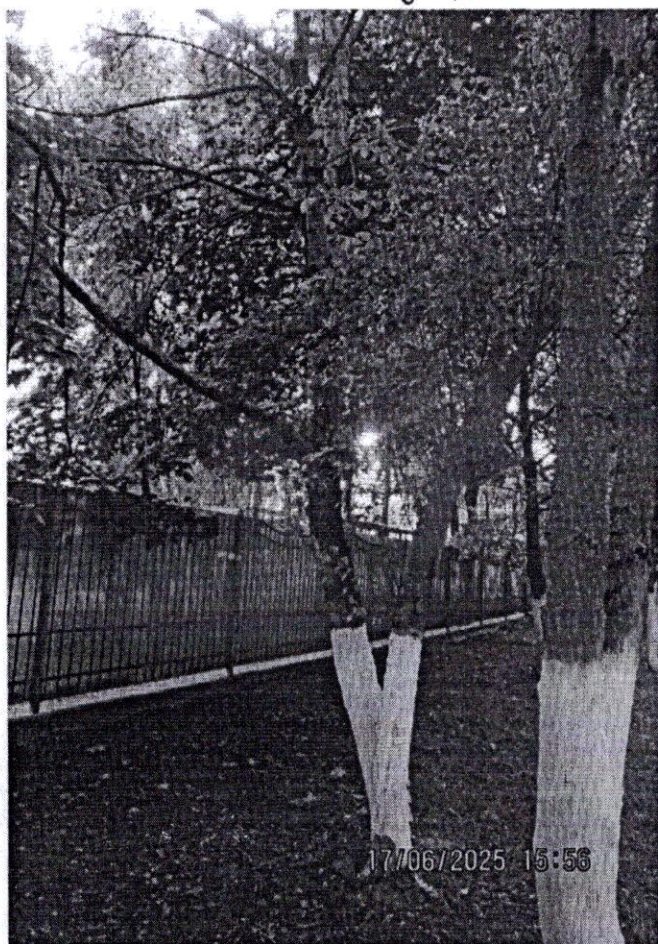


12



13

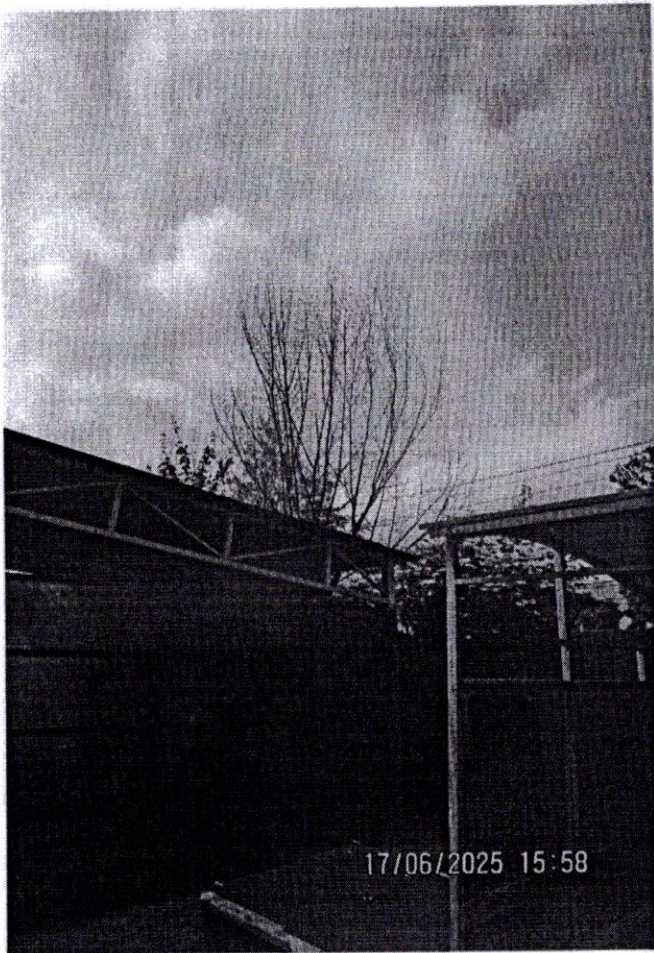

14

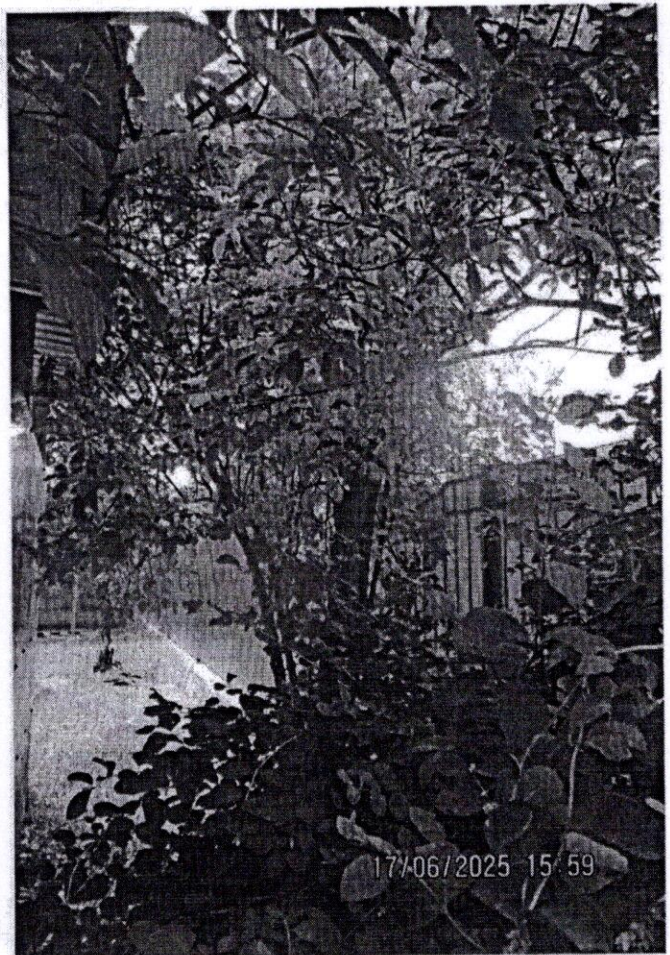

14

