

МКУ «ГДСР»

«Устройство остановочных карманов по ул. Емельянова в г.
Калининград 2023 г.».

Проект компенсационного озеленения

Согласовано:

Заместитель начальника
департамента охраны окружающей среды
и экологического надзора
Министерства природных ресурсов
и экологии Калининградской
области

Каранав



Каранджанова

« 27 »

12

2023 г.

Утверждаю:
заместитель главы администрации,
председатель комитета городского
хозяйства и строительства администрации
городского округа «Город Калининград»



В.Б. Борисов

Калининград
2023

038-19/у-185
от 07.12.2023

Изм.	№ док.	Подпись	Дата

ПОЯСНИТЕЛЬНАЯ ЗАПИСКА

При строительстве объекта «Устройство остановочных карманов по ул. Емельянова в г. Калининград 2023 г» предусмотрена вырубка деревьев.

Согласно перечетной ведомости от 07.11.2023г. № ПВ – 113 в границах производства работ по ул. Емельянова (2-й Ржевский переулок) произрастают 2 зеленых насаждения, из них вырубке подлежит 1 дерево. Общая площадь вырубаемых зеленых насаждений составляет 150м² (10 м² – деревья, 140 м² – газон).

Распределение вырубаемых деревьев по породам и экологической ценности вида следующее:

Таблица 1

№п/п	Наименование вида (породы)	Группа	Количество шт/пм	Экологическая ценность вида (породы), балл
	Деревья:			
	Ясень пенсильванский	II	1	1 x 9 = 9
			1	9
	ИТОГО		1	9

Проект компенсационного озеленения разработан в соответствии с законом Калининградской области от 21.12.2006г. № 100 «Об охране зеленых насаждений» и предусматривает компенсационное озеленение в объеме 1 дерева, согласно Таблице 2.

Таблица 2

№п /п	Наименование вида (породы)	Группа	Количество	Экологическая ценность вида (породы), балл	Примечание
1	Липа мелколистная «Гринспайер»	I	1	1 x 12 = 12	
	ИТОГО		1	12	

Итого высаживаемых зеленых насаждений:

- 1 дерево;

Руководствуясь Законом Калининградской области № 100 п.3 ст.6 от 21.12.2006г. «Об охране зелёных насаждений» компенсационная высадка 1 дерева планируется в районе ул. Емельянова, 1, в границах красных линий улично - дорожной сети (межевание территории не проводилось) с учетом требований СП 42.13330.2016 «Градостроительство. Планировка и застройка городских и сельских поселений», (актуализированная редакция СНиП 2.07.01-89*), Правилам создания, охраны и содержания зеленых насаждений в городах Российской Федерации, разработанных Академией коммунального хозяйства им. К.Д. Панфилова, и утвержденными приказом Государственного Комитета Российской Федерации по строительству и жилищно-

коммунальному комплексу от 15.12.1999 № 153 (МДС 13-5.2000), Правил благоустройства территории городского округа «Город Калининград», утвержденных решением городского Совета депутатов Калининграда от 30.06.2021г. №182.

Сроки посадки саженцев до 01.10.2025 года.

План посадки зеленых насаждений и ведомость элементов озеленения представлены на посадочном плане.

В соответствии с дендрологическими особенностями растения предусмотрена посадка 1 дерева – Липа мелколистная «Гринспайер».

Вместо уничтожаемого газона и иной травянистой растительности производится устройство газона обыкновенного на площадь 140м², в границах красных линий улично-дорожной сети по ул. Емельянова.

Высаживаемое дерево относится к I группе ценности (особо ценные).

Посадочный материал должен быть только из питомника и соответствовать следующим требованиям ГОСТ 28 829 - 90:

Таблица 3

№ п.п.	Наименования вида	Ед. изм.	Кол-во	Возраст, лет не менее	Высота, м, не менее	Диаметр ствола на высоте 1,3 м, см не менее
1	Липа мелколистная «Гринспайер»	шт.	1	12	3,0	3,0
ИТОГО:		1 дерево				


Саженцы деревьев для посадки должны быть с закрытой корневой системой (объем контейнера – не менее 70 литров), иметь ровный прямой ствол, здоровую, нормально развитую корневую систему с хорошо выраженной скелетной частью. Саженцы деревьев должны иметь симметричную крону, очищенную от сухих и поврежденных ветвей. На саженцах не должно быть механических повреждений и признаков повреждения болезнями и вредителями.

Для всех высаживаемых деревьев в посадочную яму предусмотреть внесение не менее 50% растительной земли.

Высадку саженцев выполнить, согласно разбивочному плану в М1:500 в графической части проекта (лист 15).

После посадки необходимо организовать механическое закрепление высаживаемых деревьев комплектом из трех кольев и подвязывания саженцев к кольям креплением трех растяжек из тканевой ленты шириной более 3 см. Для мягкой манжеты-прокладки использовать мешковину. Для дерева сформировать приствольную лунку диаметром не менее 0,5м для выполнения полива и установить защитные манжеты от предохранения саженцев от механических повреждений при откосе.

После высадки зелёных насаждений осуществить уход за саженцами до момента передачи в установленном порядке в муниципальную собственность городского округа «Город Калининград».

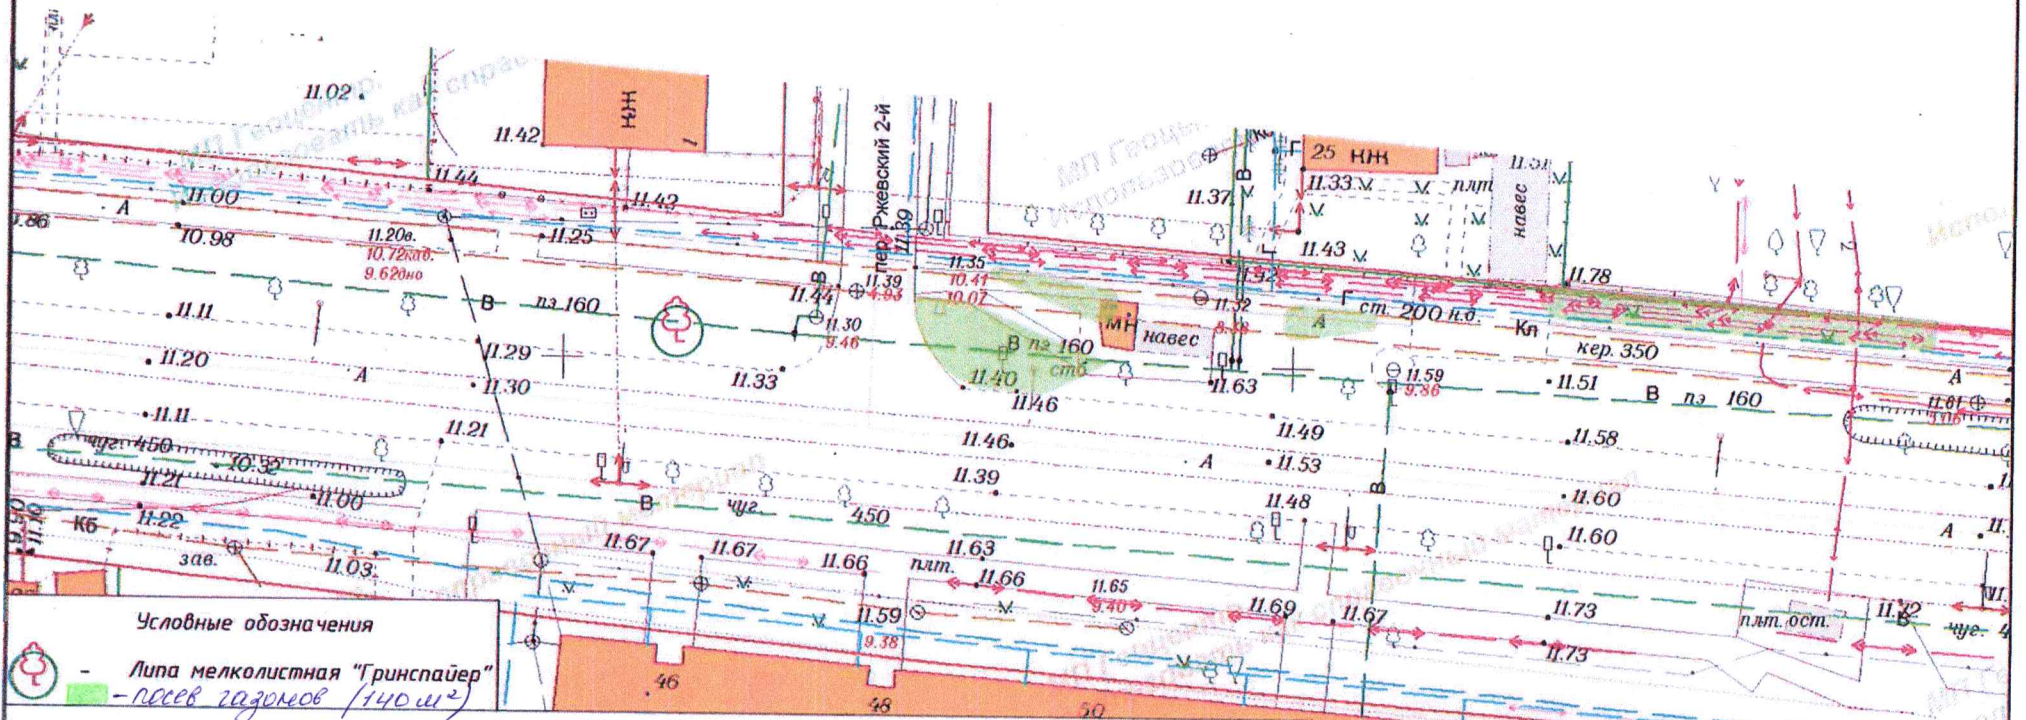

Условные обозначения
 - Липа мелколистная "Гринспайер"
 - посев газонов (140 м²)

Ведомость элементов озеленения

№ п/п	Обозначения на плане	Наименования вида	Группа	Ед. изм.	Кол-во	Возраст не менее, лет	Высота, (м) не менее	Диаметр ствола на высоте 1,3 м, см не менее	Примечание
1		Липа мелколистная "Гринспайер"	I	шт.	1	12	3.0	3.0	

Проверил:
 инженер-проектировщик озеленения
 27.12.2023
 Шихенин А.Ю.

Изм.	Кол.уч.	Лист	Нодок.	Подпись	Дата
Разработал	Сергеевко Е.А.				
Проверил	Шихенин А.Ю.				

ул. Емельянова г. Калининград 2023 г.

Устройство остановочных карманов по ул. Емельянова в г. Калининград 2023 г.

Стадия	Лист	Листов
П	1	1

План высадки М 1:500

МКУ "ГДСР"