


Фрагмент карты границ зон с особыми условиями использования территорий и границ территорий объектов культурного наследия Правил землепользования и застройки городского округа "Город Калининград"

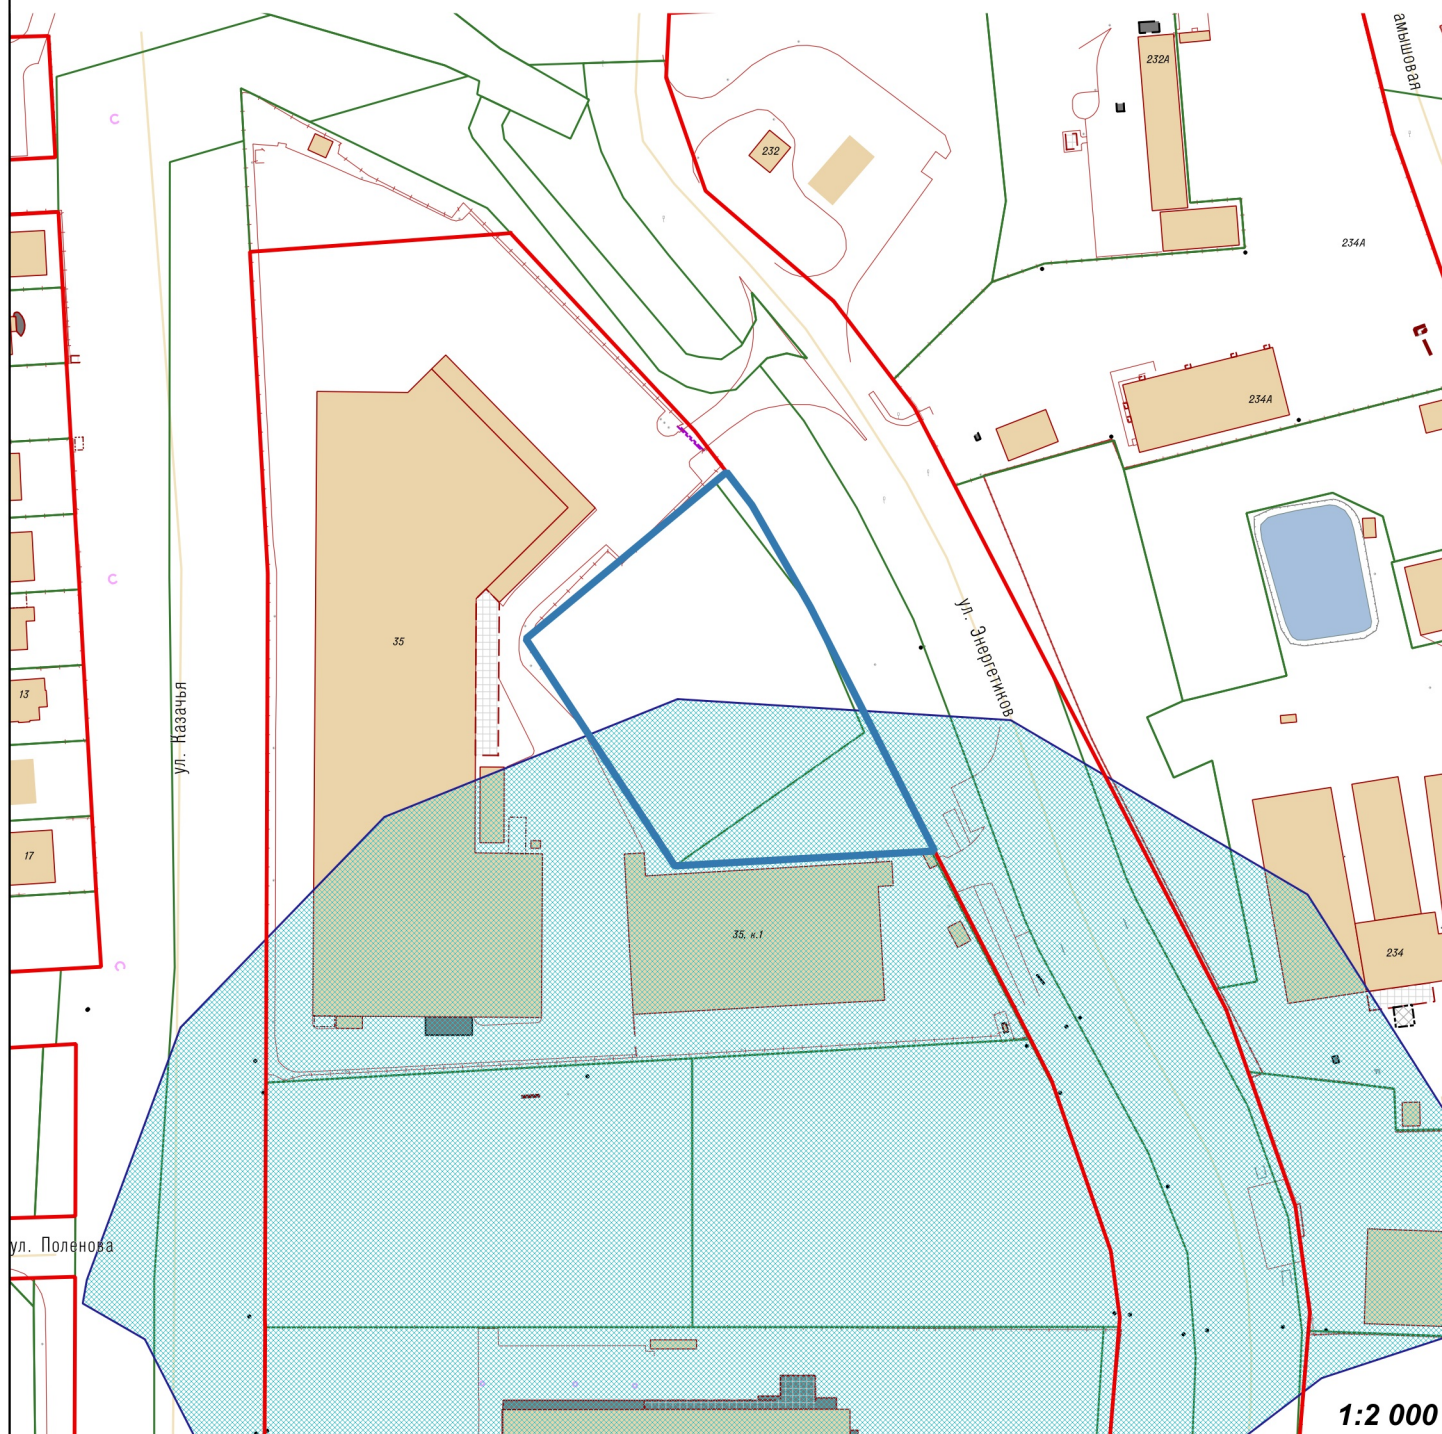

Условные обозначения:

-  Земельный участок с кадастровым номером 39:15:141717:3499
-  Санитарно-защитная зона для реконструируемой типографии, расположенной на земельном участке с кадастровым номером 39:15:141717:321 по ул. Подполковника Емельянова, 230Б, реестровый номер - 39:15-6.7256
-  Красные линии
-  Кадастровые участки
-  Здание