


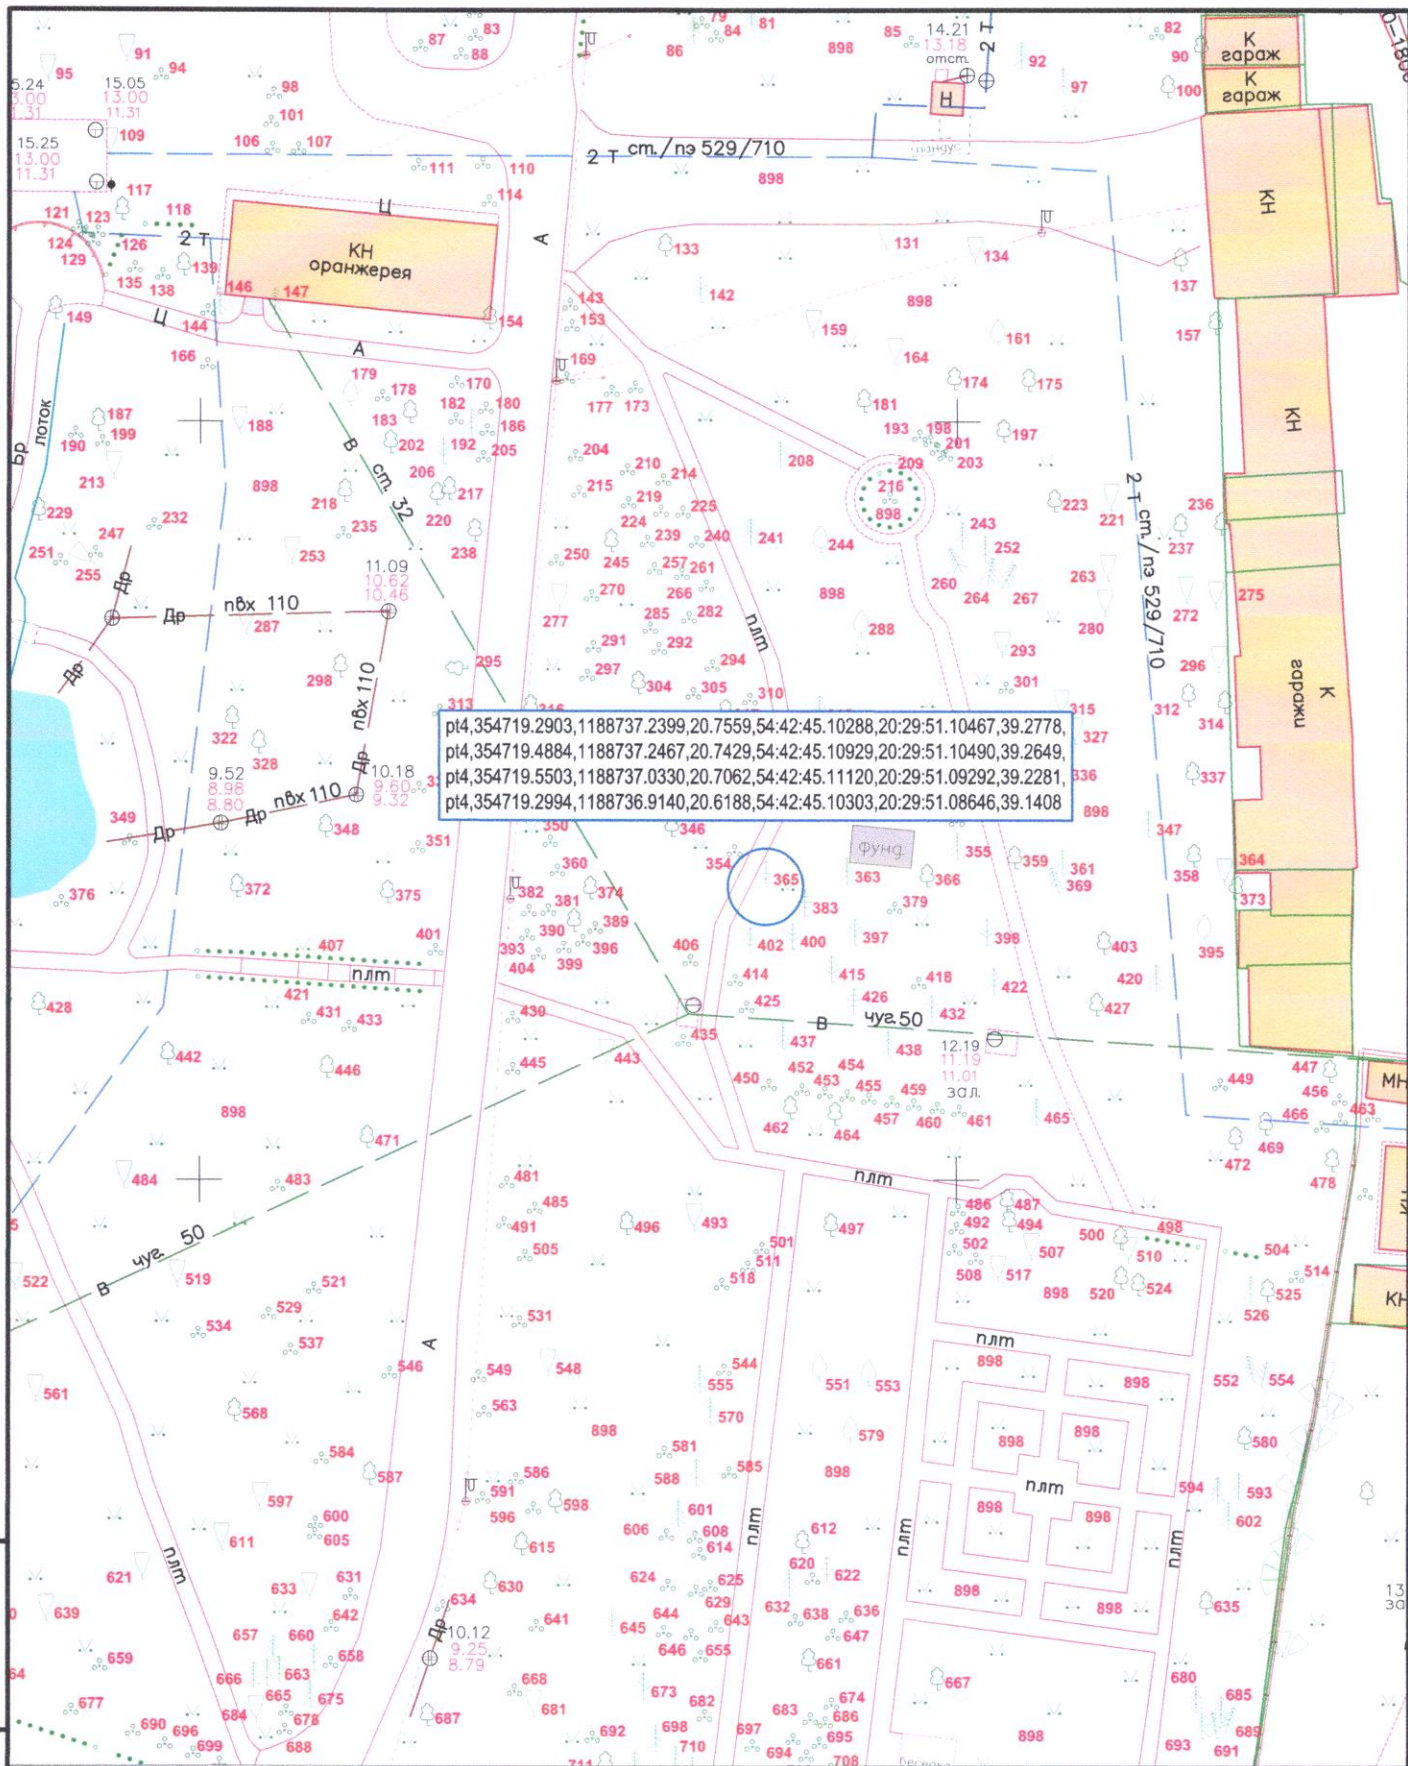

Взам. инв. №									
Подп. и дата						Подеревная съемка по адресу: г.Калининград, ул.Ботаническая д.2-4			
	Изм.	Кол.уч.	Лист	№ док.	Подпись		Дата		
Инв. № подл.	Разработал	Степанян А.С.			05.2024	Санитарная рубка	Стадия	Лист	Листов
	Проверил	Марченко М.В.			05.2024			4	
							Дерево № 365 (М 1:500)	ГАУКОДО КОДЮЦЭКТ	