



Тип 1. (Конструкция дорожной одежды для покрытия из тротуарной плитки, толщиной 80 мм.)

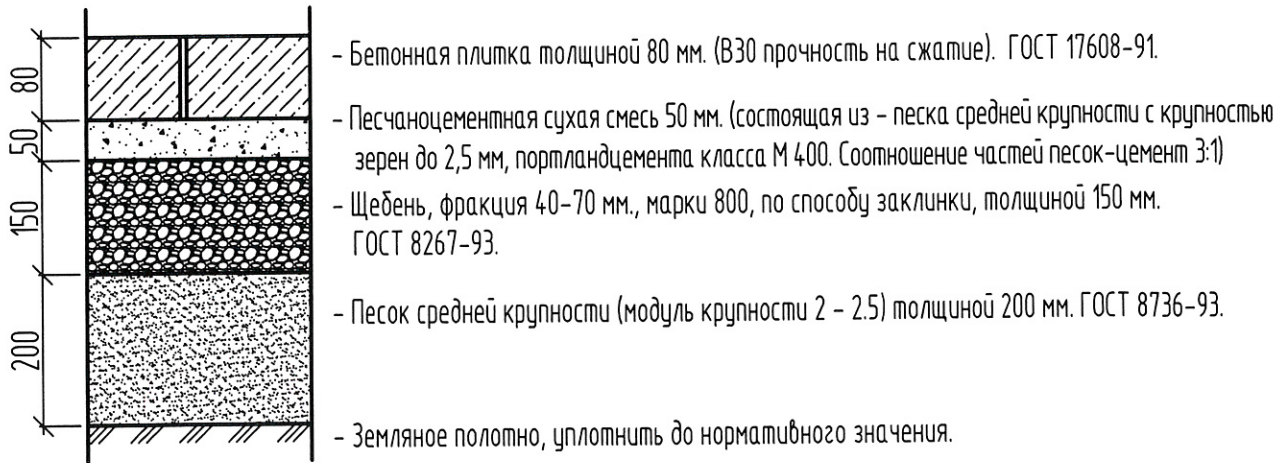

Тип 2. (Конструкция дорожной одежды для покрытия из тротуарной плитки, толщиной 60 мм.)

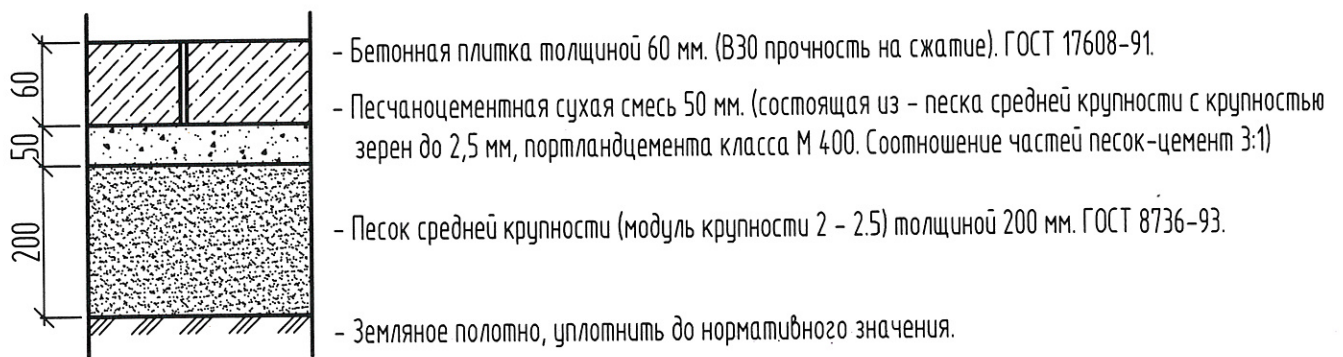

Примечания:

1. Данный лист читать совместно с листами 5; 7; 8; 9.

Составлено:  
Взятый лист:  
Подпись и дата:  
Инв. N подл.

04.2017 ГП

Муниципальная программа формирования современной городской среды городского округа "Город Калининград"

Изм.	Кол.уч.	Лист	N док.	Подп.	Дата

Благоустройство дворовой территории МКД  
г. Калининград, ул. Фабричная, 5-7

Стадия	Лист	Листов
Р	4	

Общие данные (окончание)


МКУ "КР МКД"







# Лист утверждения дизайн-проекта дворовой территории заинтересованными лицами.

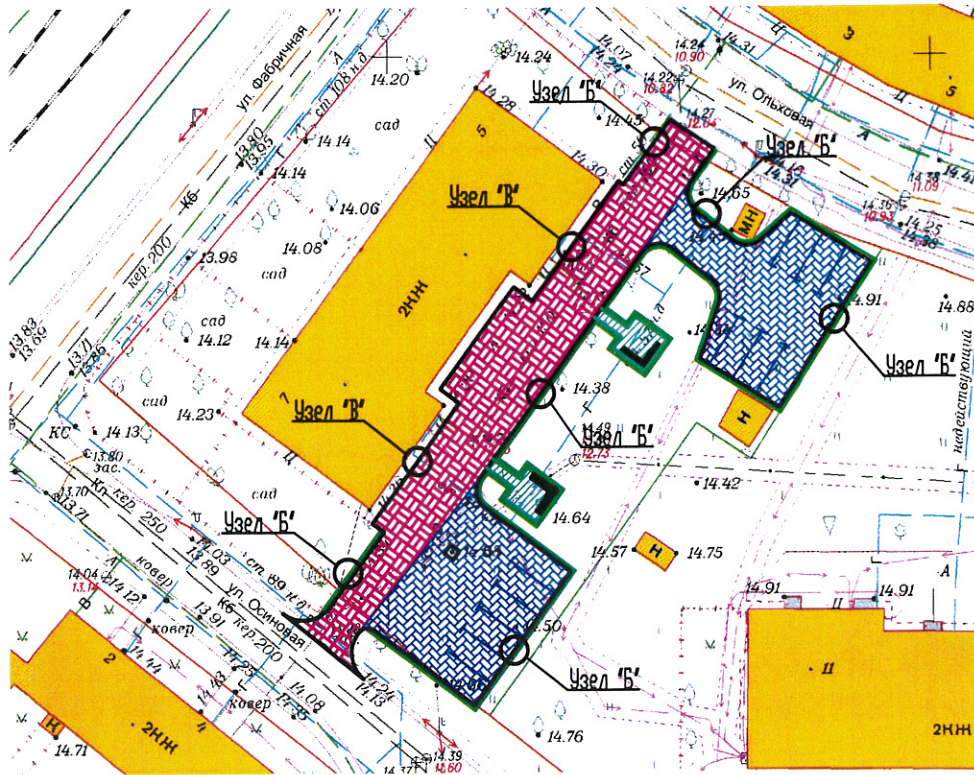

Согласовано: \_\_\_\_\_ / \_\_\_\_\_ / \_\_\_\_\_  
 (Ф.И.О. собственника помещений МКД) (подп.) (дата)

Согласовано: \_\_\_\_\_ / \_\_\_\_\_ / \_\_\_\_\_  
 (Ф.И.О. собственника помещений МКД) (подп.) (дата)

Утверждаю: \_\_\_\_\_ / \_\_\_\_\_ / \_\_\_\_\_  
 (Заказчик, Управляющая компания) (подп.) (дата)

**Примечания:**

1. Данный лист является неотъемлемой частью листа 5 (дизайн-проекта, благоустройства дворовой территории МКД по ул. Фабричная, 5-7).
2. Согласовывают - лица уполномоченные протоколом общего собрания собственников помещений МКД.
3. Утверждает - представитель Управляющей компании, в управлении которой находится данный дом.


04.2017 ГП

Муниципальная программа формирования современной городской среды городского округа "Город Калининград"

Изм.	Кол.уч.	Лист	№ док.	Подп.	Дата		Стадия	Лист	Листов
						Благоустройство дворовой территории МКД г. Калининград, ул. Фабричная, 5-7	Р	6	
						Лист утверждения дизайн-проекта, заинтересованными лицами	МКУ "КР МКД"		

Согласовано: \_\_\_\_\_  
 Взам. инв. № \_\_\_\_\_  
 Подпись и дата \_\_\_\_\_  
 Инв. № подл. \_\_\_\_\_



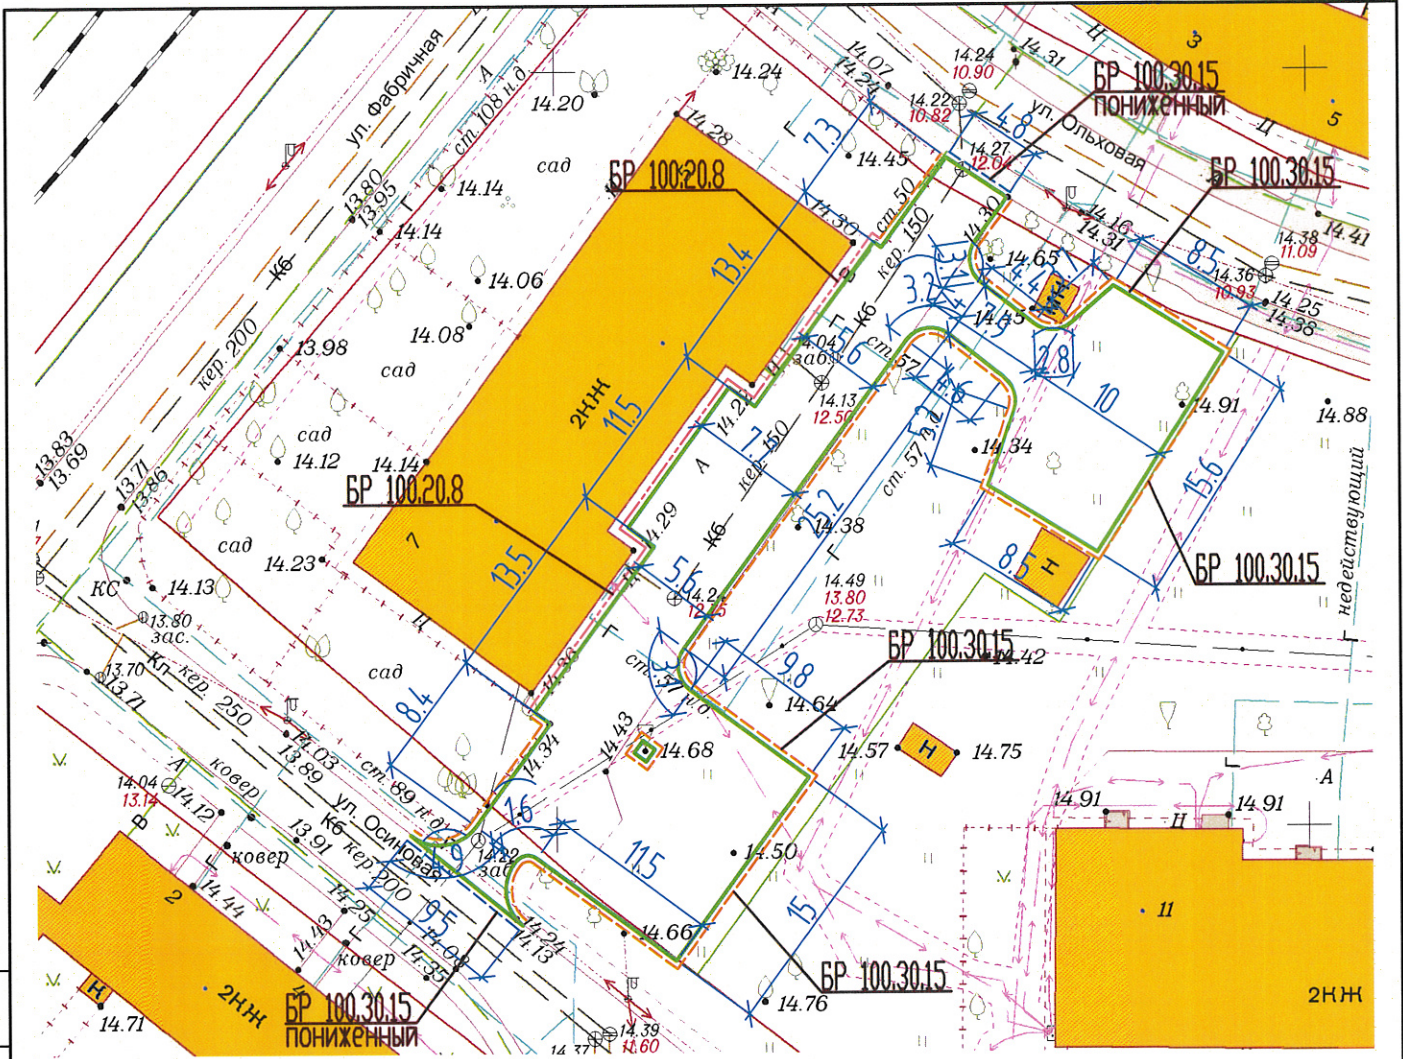

Согласовано:

**Примечания:**

1. Горизонтальную разбивку проектируемого благоустройства вести от стен многоквартирного дома №42-48 по ул. Беговая.
2. До начала работ по геодезической разбивке проектируемого благоустройства, территория должна быть свободна от личного автотранспорта.
3. Все размеры уточнять по месту.
4. Данный лист читать совместно с листами 4; 5; 8; 9.

Взам. инв. №

Подпись и дата

Инв. № подл.

04.2017 ГП

Муниципальная программа формирования современной городской среды городского округа "Город Калининград"

Изм.	Кол.уч.	Лист	№ док.	Подп.	Дата

Благоустройство дворовой территории МКД  
г. Калининград, ул. Фабричная, 5-7

Стадия	Лист	Листов
Р	7	

Разбивочный план. Схема монтажа  
бортового камня БР100.30.15; БР100.20.8

МКУ "КР МКД"



