


Handwritten notes on the left margin:

- Top: '11.01' and 'Эксперт: [signature]
- Middle: 'Уфа' (Ufa)
- Bottom: 'на месте' (on site)

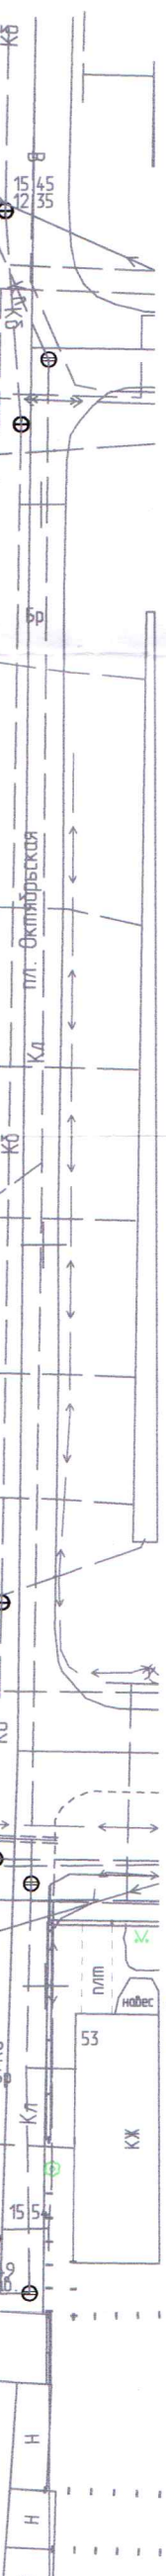

№№ по плану	Наименование вида насаждения	Размер кома	Характеристики посадочных ям и траншей
ПОСАДКА ЗЕЛЕННЫХ НАСАЖДЕНИЙ			
<i>Деревья</i>			
1 2	Госна черная, саженцы высотой 3-3,5 м, возраст более 12 лет, обхват ствола на 1,3 м > 10 см	0,5x0,5x0,5 м	2,2x2,2x0,85 м

Условные обозначения

- Существующие сохраняемые насаждения
- Деревья лиственные
- Кустарники
- Посадочная яма
- Проектируемые объекты
- Дороги, проезды с покрытием из асфальтобетона
- Газоны
- Граница земельного участка
- Граница проектных работ по благоустройству
- Ограждение сетчатое h=2м

*Утверждаю:
заместитель главы администрации,
председатель комитета городского хозяйства*

А. А. Кузнецов

*Проверил: конструктор отдела озеленения
11.03.2020 Урбан Н.В. Фоменков*

3-2020					
Строительство газовой котельной и реконструкция системы теплоснажения МАОУ СОШ №3 по ул. Октябрьская площадь, 28-30.					
Изм.	Кол.	Лист	№ док	Подпись	Дата
Разработал		Сачкова			02.20
Проверил		Усанова			02.20
Утвердил		Усанова			02.20
Н. контр.		Климанов			02.20
Блочно-модульная газовая котельная.					
Посадочный чертеж.					
			Стадия	Лист	Листов
			Р	5	