


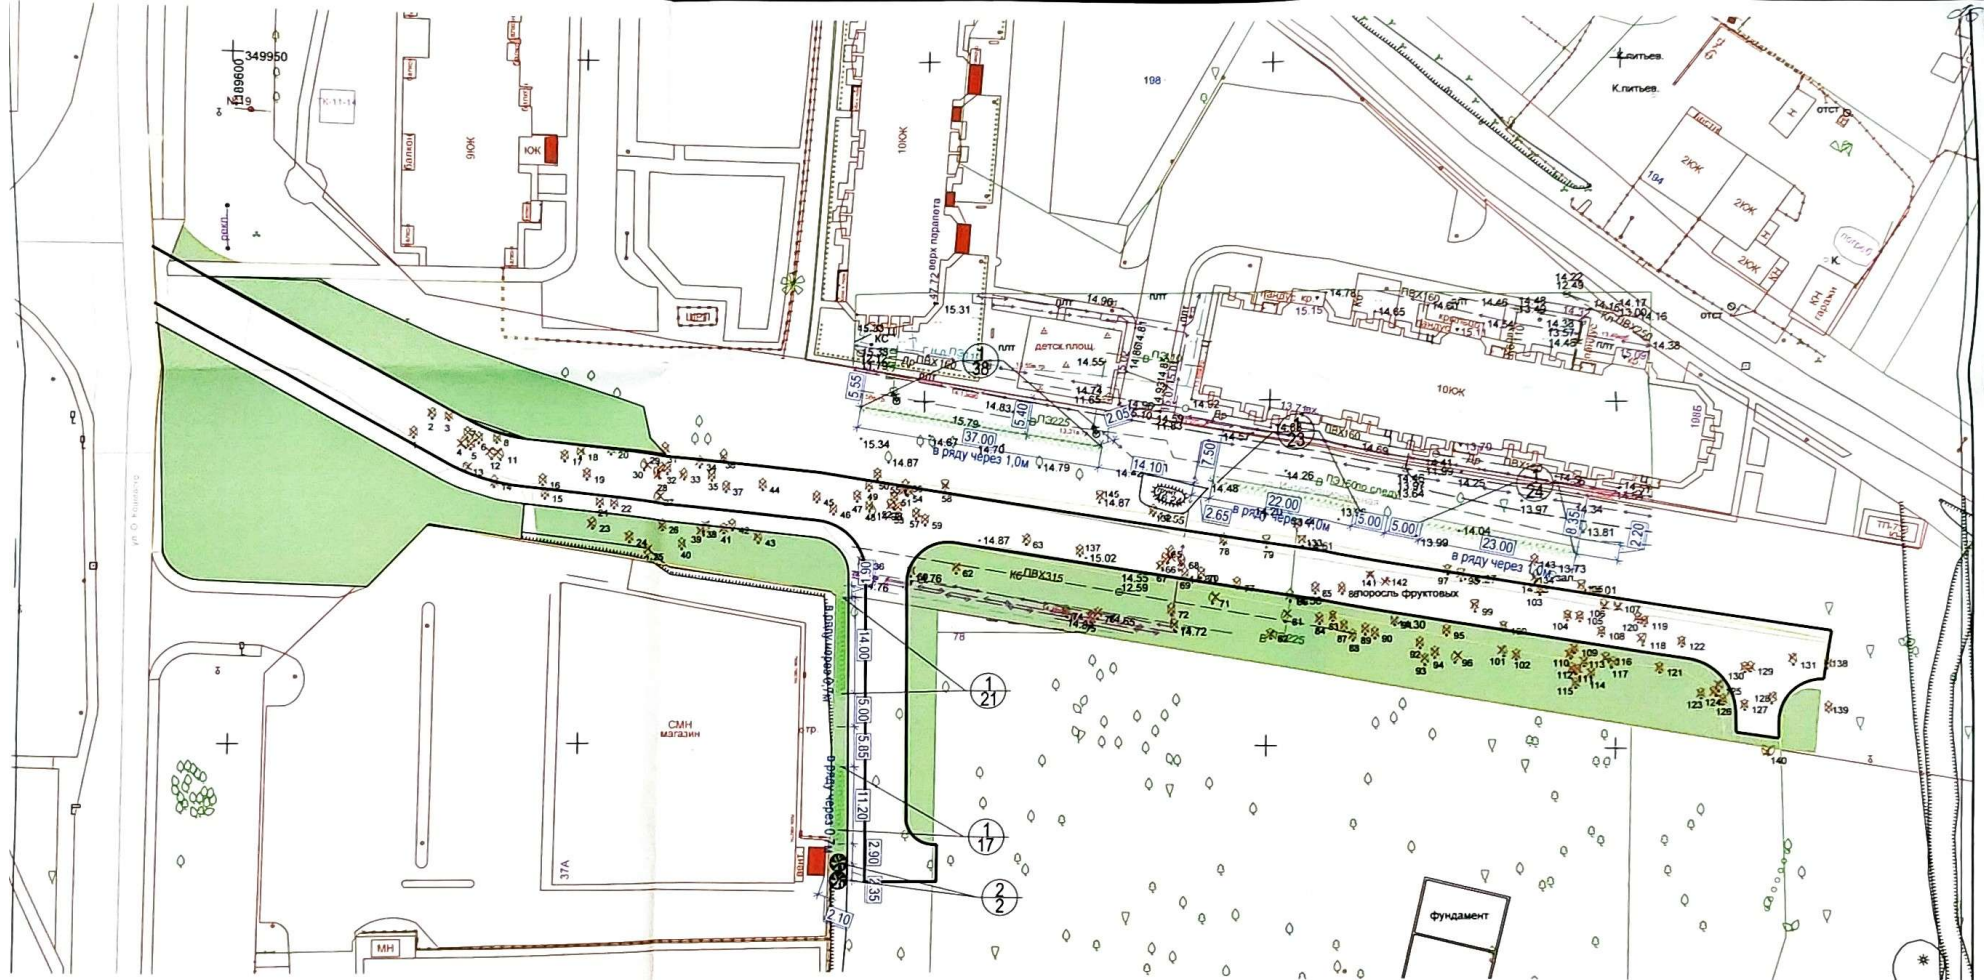

ВЕДОМОСТЬ ЭЛЕМЕНТОВ ОЗЕЛЕНЕНИЯ

Поз.	Обозн. на плане	Наименование породы или вида насаждения	Ед.изм.	Кол-во	
1		Грб обыкновенный "Фастигиата" (живая изгородь)	шт.	123	
2		Бузина черная (и сорта)	шт.	2	
		Газон обыкновенный	м²	3639,0	Состав (сметно): Материал газонный - 50% Работы по устройству - 50%

						09102025-ПКО		
						Организация проезда к земельному участку с КН 39:15:142015:89 по адресу: Калининградская область, город Калининград, ул. О. Кошевого-ул. Интернациональная		
Изм.	Кол.уч.	Лист	№ док.	Подп.	Дата	Проект компенсационного озеленения		
Разраб.	Ушакова	3-14	8			Стадия	Лист	Листов
ГИП	Ушакова	3-10	8			П	4	
Н. контр. Савчук						Посадочный план совмещенный с разбивочным чертежом М 1:500		
						ПБ "ГрадСтройПроект"		