


**Графическое описание местоположения границ публичного сервитута
в целях размещения объектов электросетевого хозяйства, тепловых сетей,
водопроводных сетей, сетей водоотведения, линий и сооружений связи федерального
значения по объекту: «Реконструкция разводного моста через реку Преголь на
участке Калининград-Советск Калининградской железной дороги», в границах
кадастрового квартала 39:15:150502**

Местоположение земельного участка (публичного сервитута)	Российская Федерация, Калининградская область, город Калининград			
Система координат	МСК-39, зона 1			
Площадь	96 м ²			
Перечень характерных точек				
Обозначение характерных точек границ	Координаты, м		Метод определения координат характерной точки	Средняя квадратическая погрешность положения характерной точки (Mt), м
	X	Y		
1	2	3	4	5
1	353820.99	1188185.22	Метод спутниковых геодезических измерений (определений)	0.10
2	353823.09	1188185.35		0.10
3	353849.57	1188214.31		0.10
4	353859.16	1188231.88		0.10
5	353862.93	1188241.71		0.10
6	353861.11	1188239.97		0.10
7	353854.25	1188228.72		0.10
8	353856.04	1188228.23		0.10
9	353849.13	1188217.51		0.10
10	353838.43	1188203.30		0.10
11	353831.18	1188195.12		0.10
12	353831.13	1188195.17		0.10
13	353829.27	1188192.97		0.10
1	353820.99	1188185.22		0.10

**Графическое описание местоположения границ публичного сервитута
в целях размещения объектов электросетевого хозяйства, тепловых сетей, водопроводных сетей, сетей
водоотведения, линий и сооружений связи федерального значения по объекту:
«Реконструкция разводного моста через реку Преголь на участке Калининград-Советск
Калининградской железной дороги», в границах кадастрового квартала 39:15:150502**

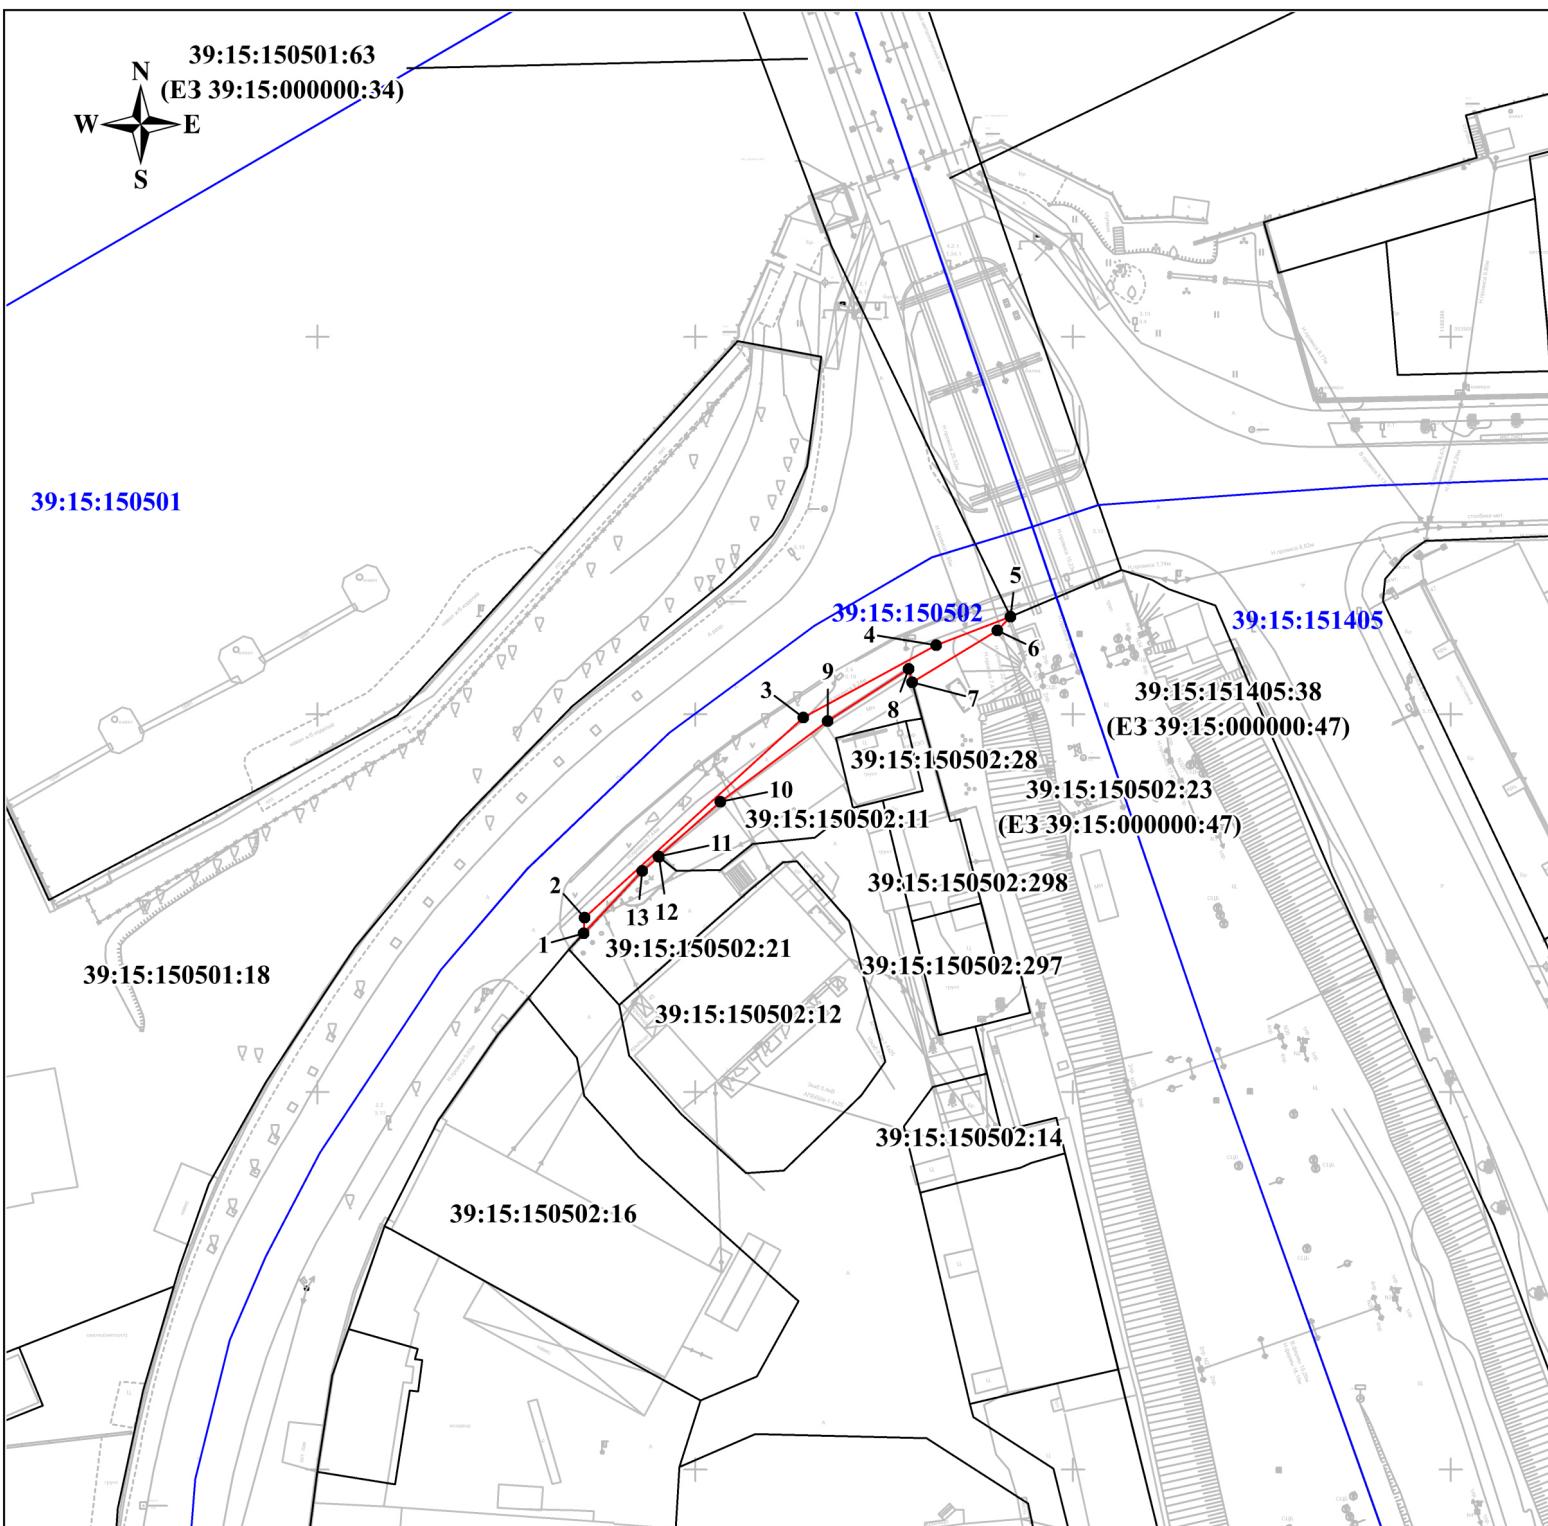

УСЛОВНЫЕ ОБОЗНАЧЕНИЯ

Масштаб 1:1000

- граница устанавливаемого публичного сервитута;
- 1 - обозначение характерной точки границы устанавливаемого публичного сервитута;
- существующая часть границы, имеющиеся в ЕГРН сведения о которой достаточны для определения ее местоположения;
- 39:15:150502:11 - кадастровый номер земельного участка;
- граница кадастрового квартала;
- 39:15:150502** - обозначение кадастрового квартала