


⊗ - место вырубки (Черный тополь)
○ - место посадки (Вишня обыкновенная)

		2012	46-Г-3,4,7,8	Заявка №		
Копия плана (использовать как справочный материал)						
Деж. план	Дело №			г. Калининград	Масштаб	Лист
Директор	Глеза Л.И.			пер. Парковый	1:500	1
Нач. отдела	Бречка А.И.	29.06.12		Плотникова Л.В.	МП "Городской центр геодезии"	Листов
Геодезист	Лобанова Е.Д.	29.06.12				
Должность	Фамилия	Подпись	Дата	"Город Калининград"		

Посадочно-разбивочный план с планами инженерных сетей и дендрологией

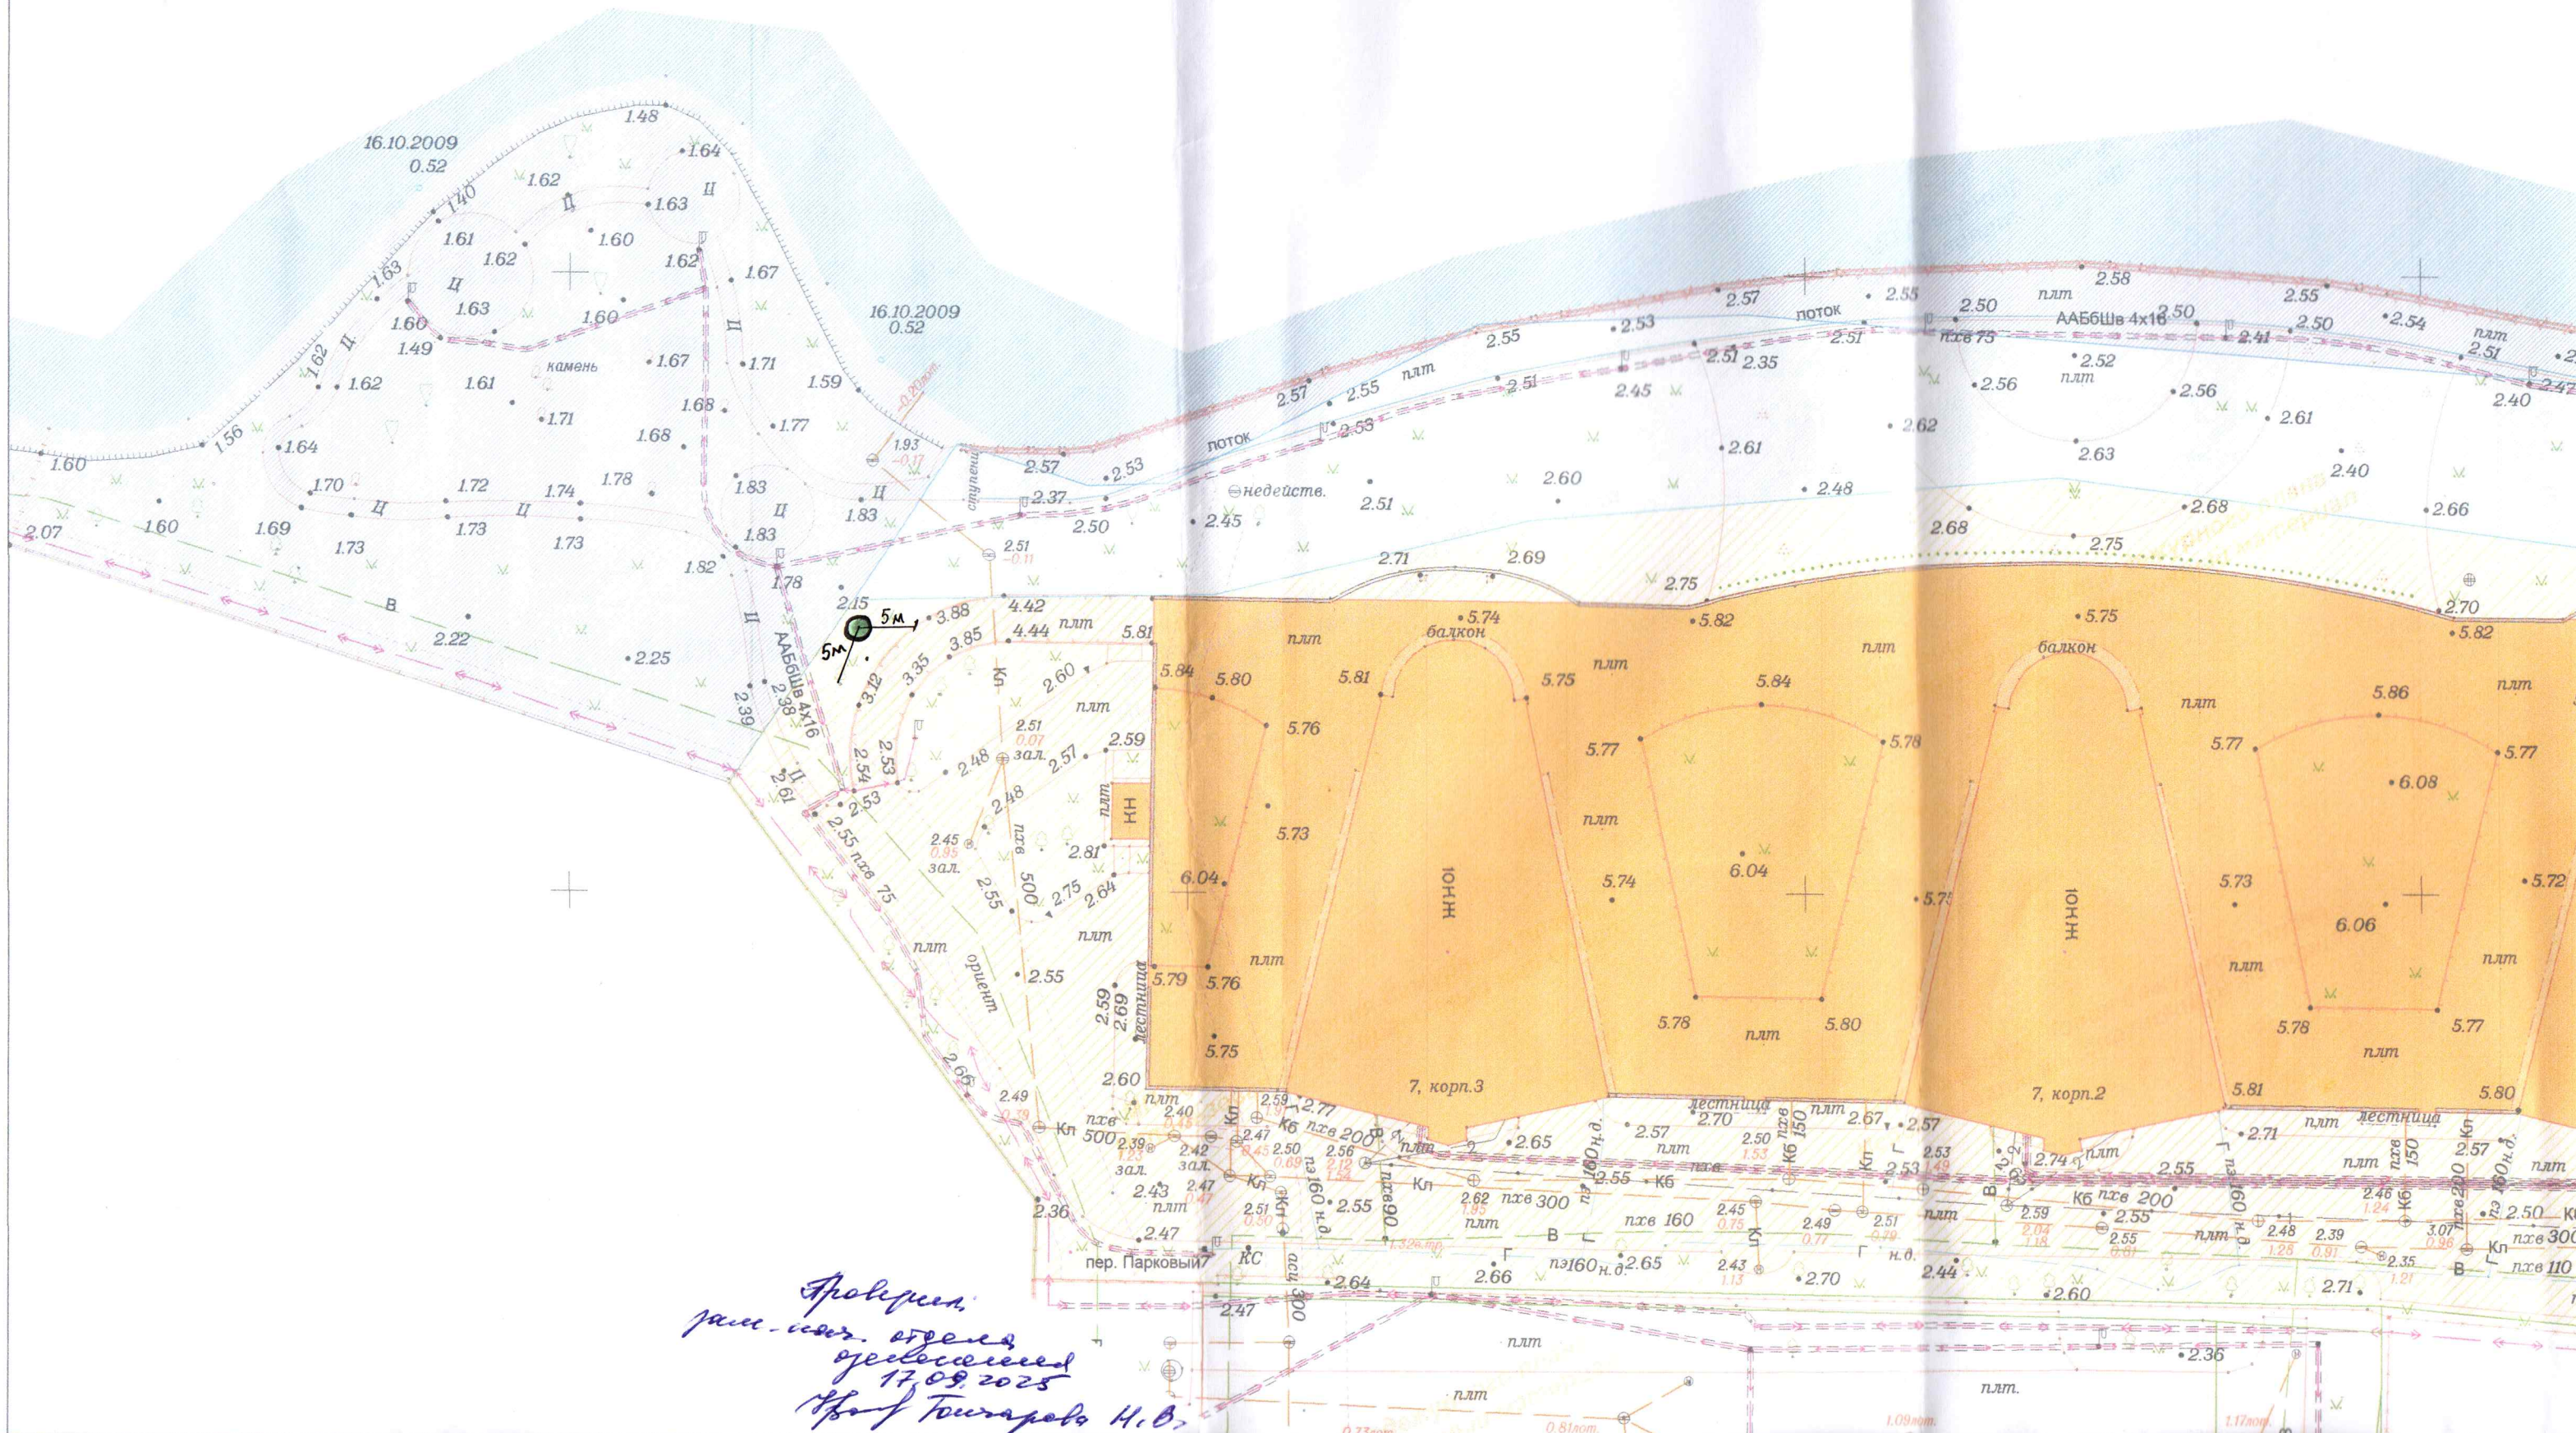

Проверен
 зам. инж. отдела
 утверждено
 17.09.2025
 А.В. Тушарова Н.В.