


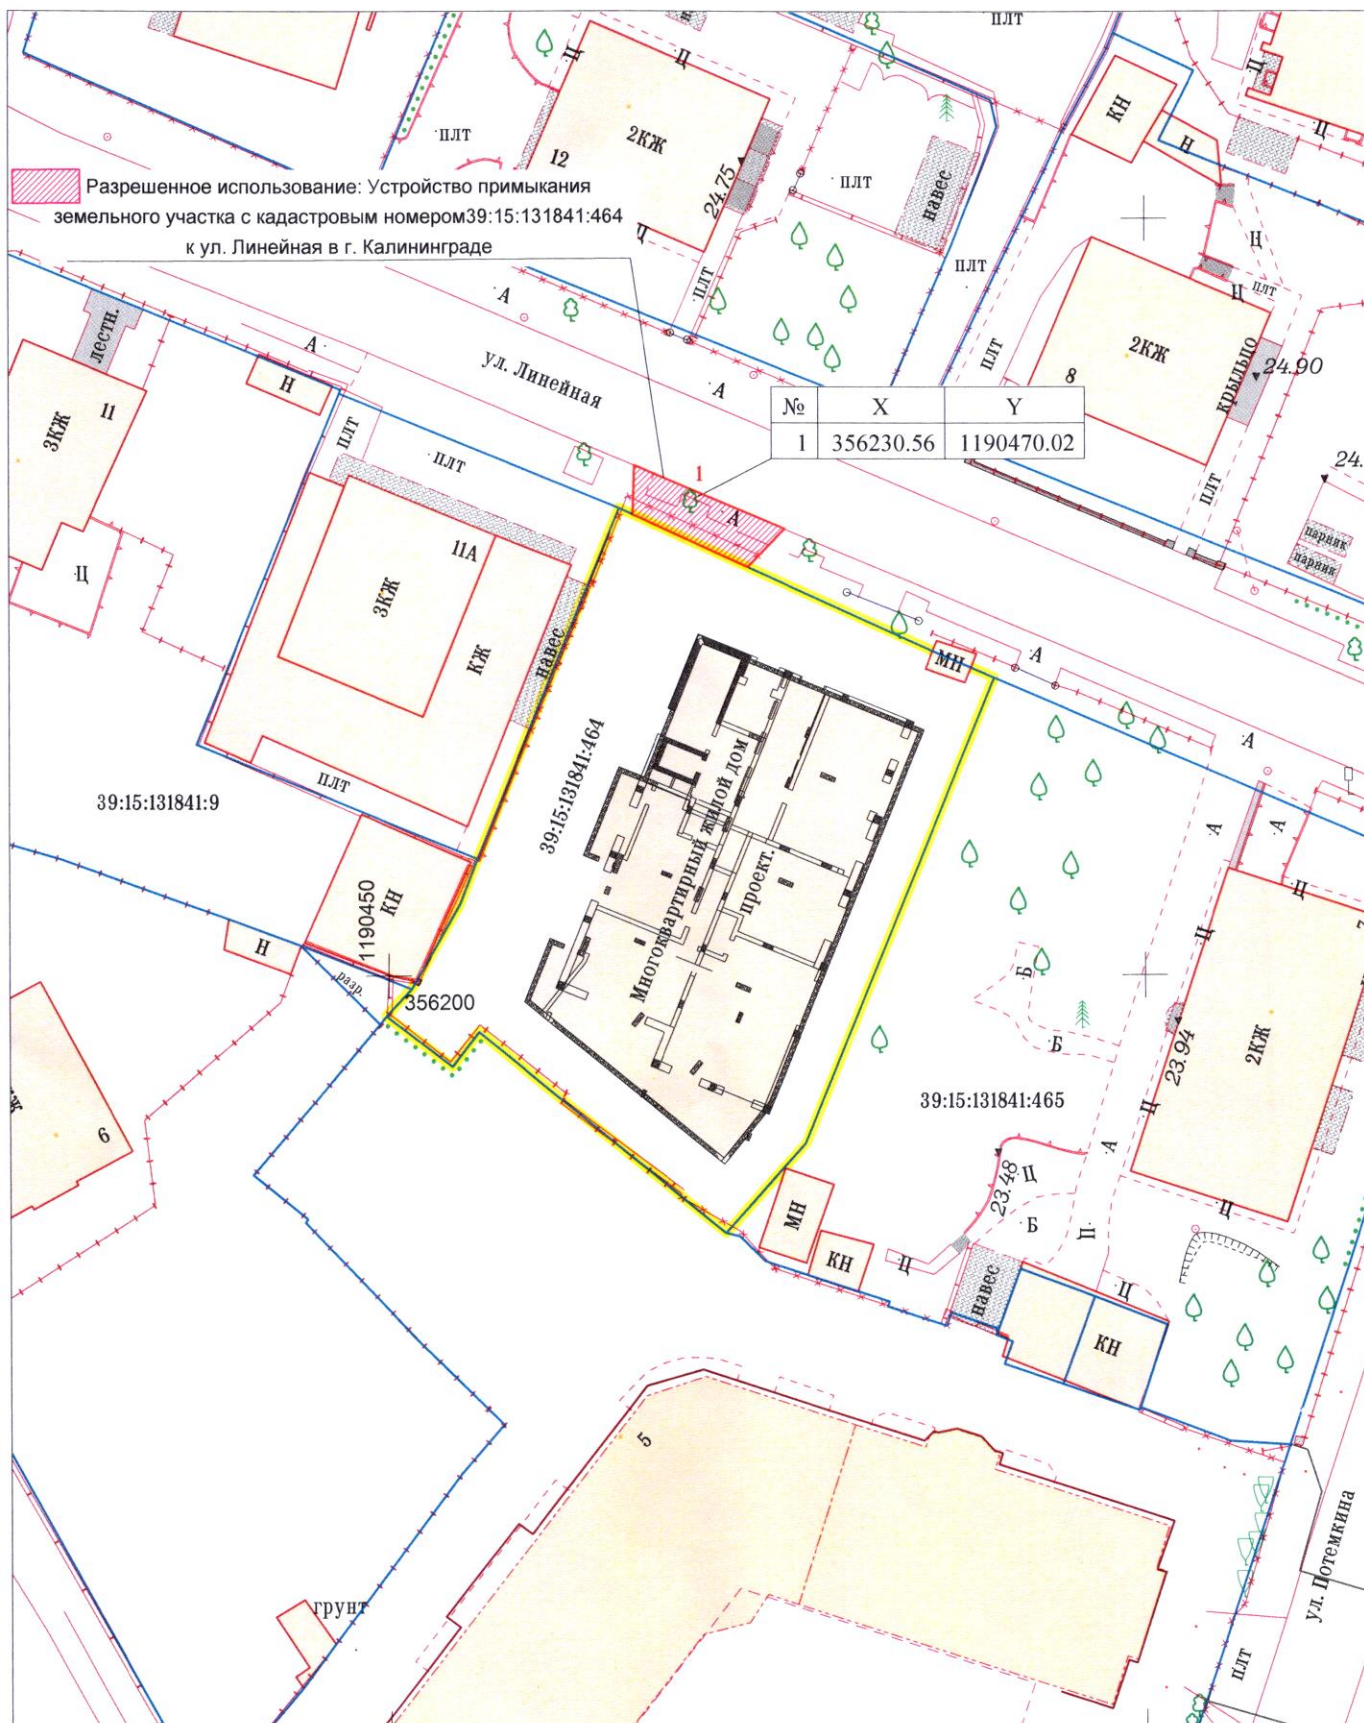

1 клен остролистный			2025	Заявка № 25_00590		
			Подеревная съемка			
Зам.директора	Конашук В.В.	08.10.25	Калининградская обл., г. Калининград, ул. Линейная, д.9	Масштаб 1:500	Лист 1	Листов 1
Нач.отдела	Эпов В.Н.	08.10.25	ВЛАДЫКИН М.В. ДИДЕНКО А.Н.			ООО "ГЕОИД"
Геодезист	Кичатов М.А.	08.10.25				
Должность	Фамилия	Подпись	Дата			