


		2025	Заявка № 25_01978		
		Подеревная съемка			
Зам.директора	Конашук В.В.	07.08.25	г Калининград, ул Красносельская, дом 5-7	Масштаб 1:500	Лист 1
Нач.отдела	Эпов В.Н.	07.08.25	КН 39:15:110858:23	ООО "ГЕОИД"	
Геодезист	Кичатов М.А.	07.08.25	ООО "Крепость"		
Должность	Фамилия	Подпись	Дата		

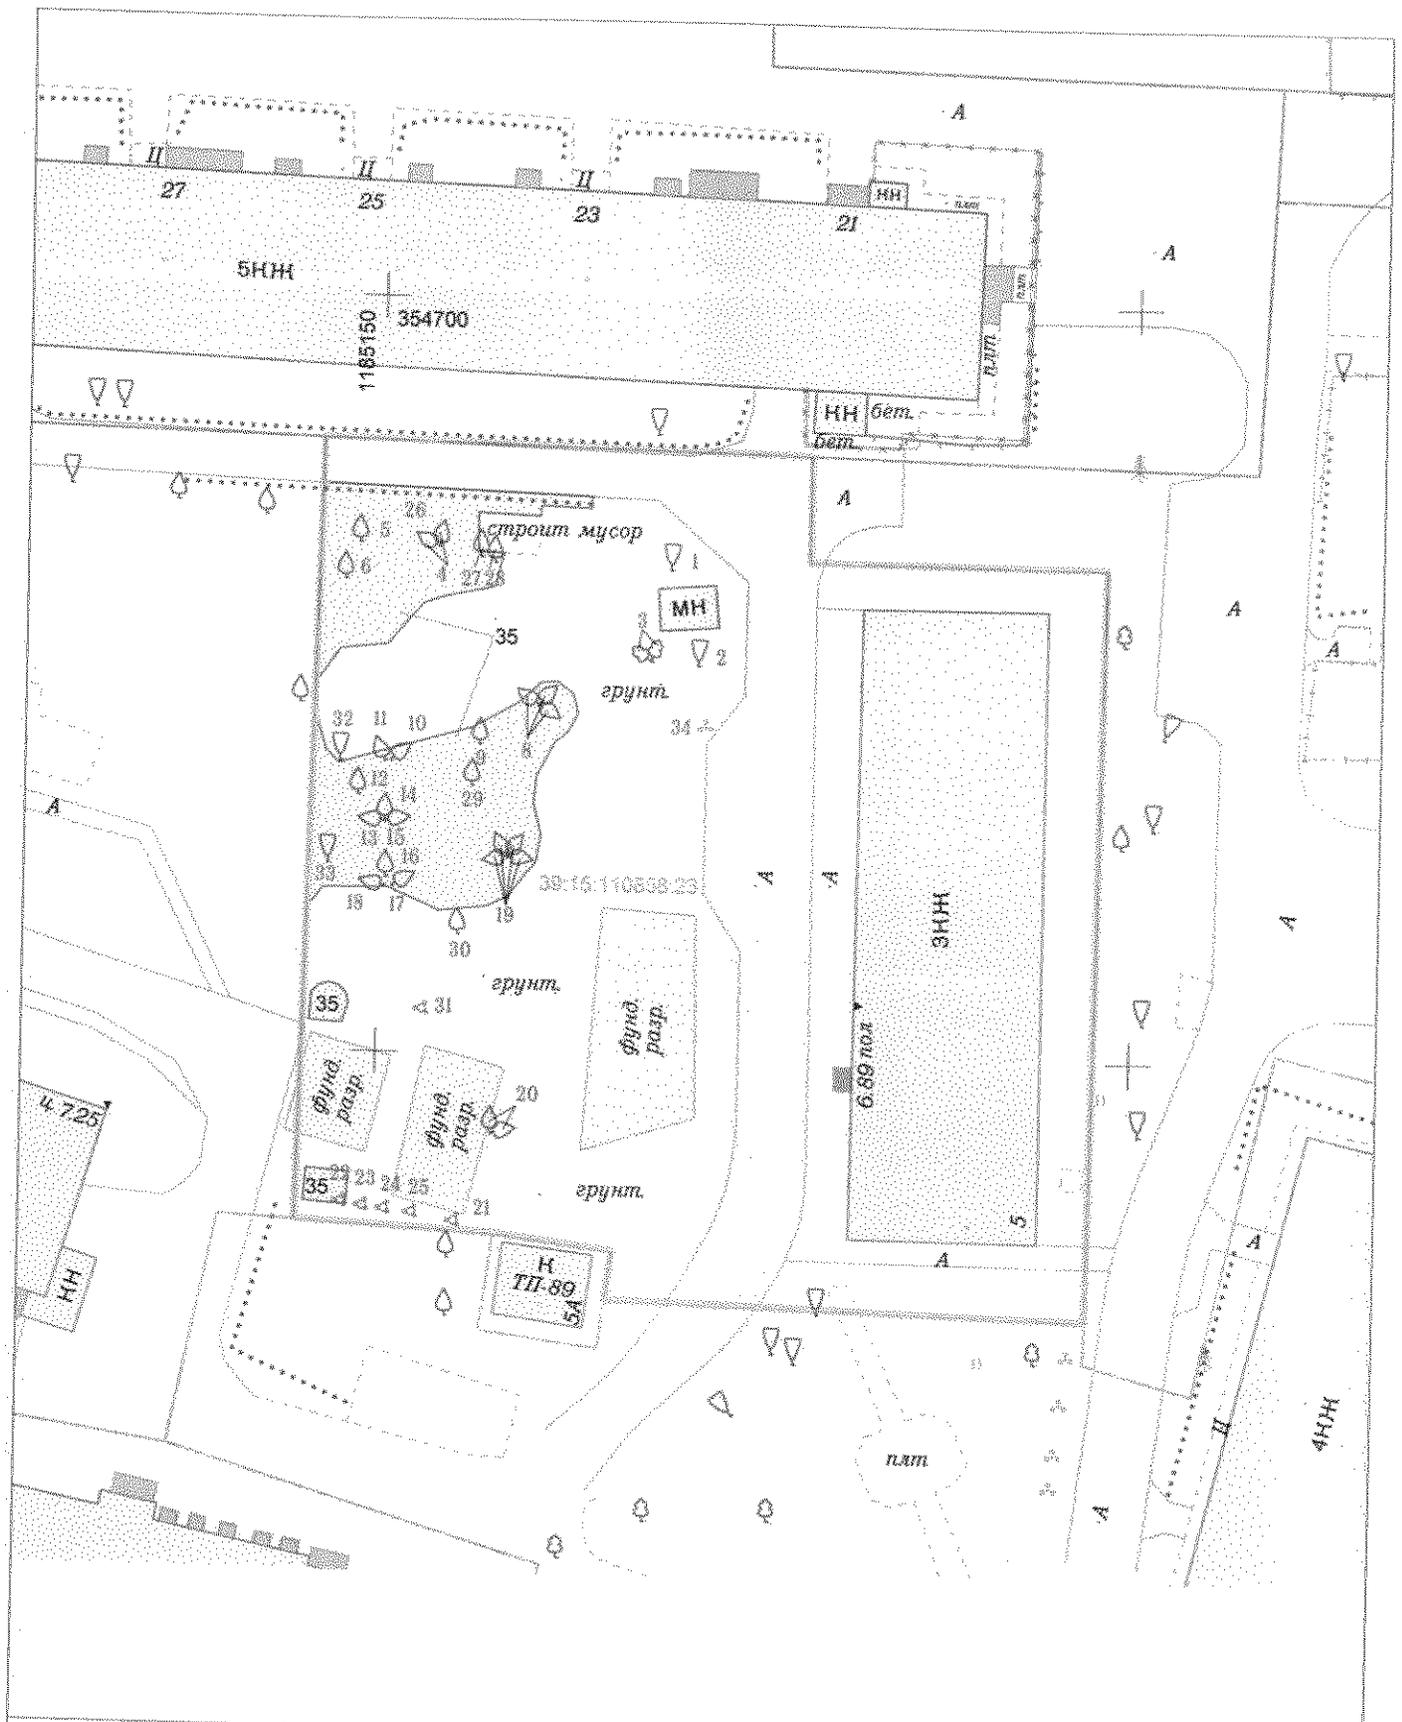



		2025	Заявка № 25_01978			
		Подеревная съемка				
Зам.директора	Конашук В.В.	07.08.25	г Калининград, ул Красносельская, дом 5-7	Масштаб	Лист	Листов
Нач.отдела	Эпов В.Н.	07.08.25		КН 39:15:110858:23	1:500	1
Геодезист	Кичатов М.А.	07.08.25	ООО "Крепость"	ООО "ГЕОИД"		
Должность	Фамилия	Подпись	Дата			

