


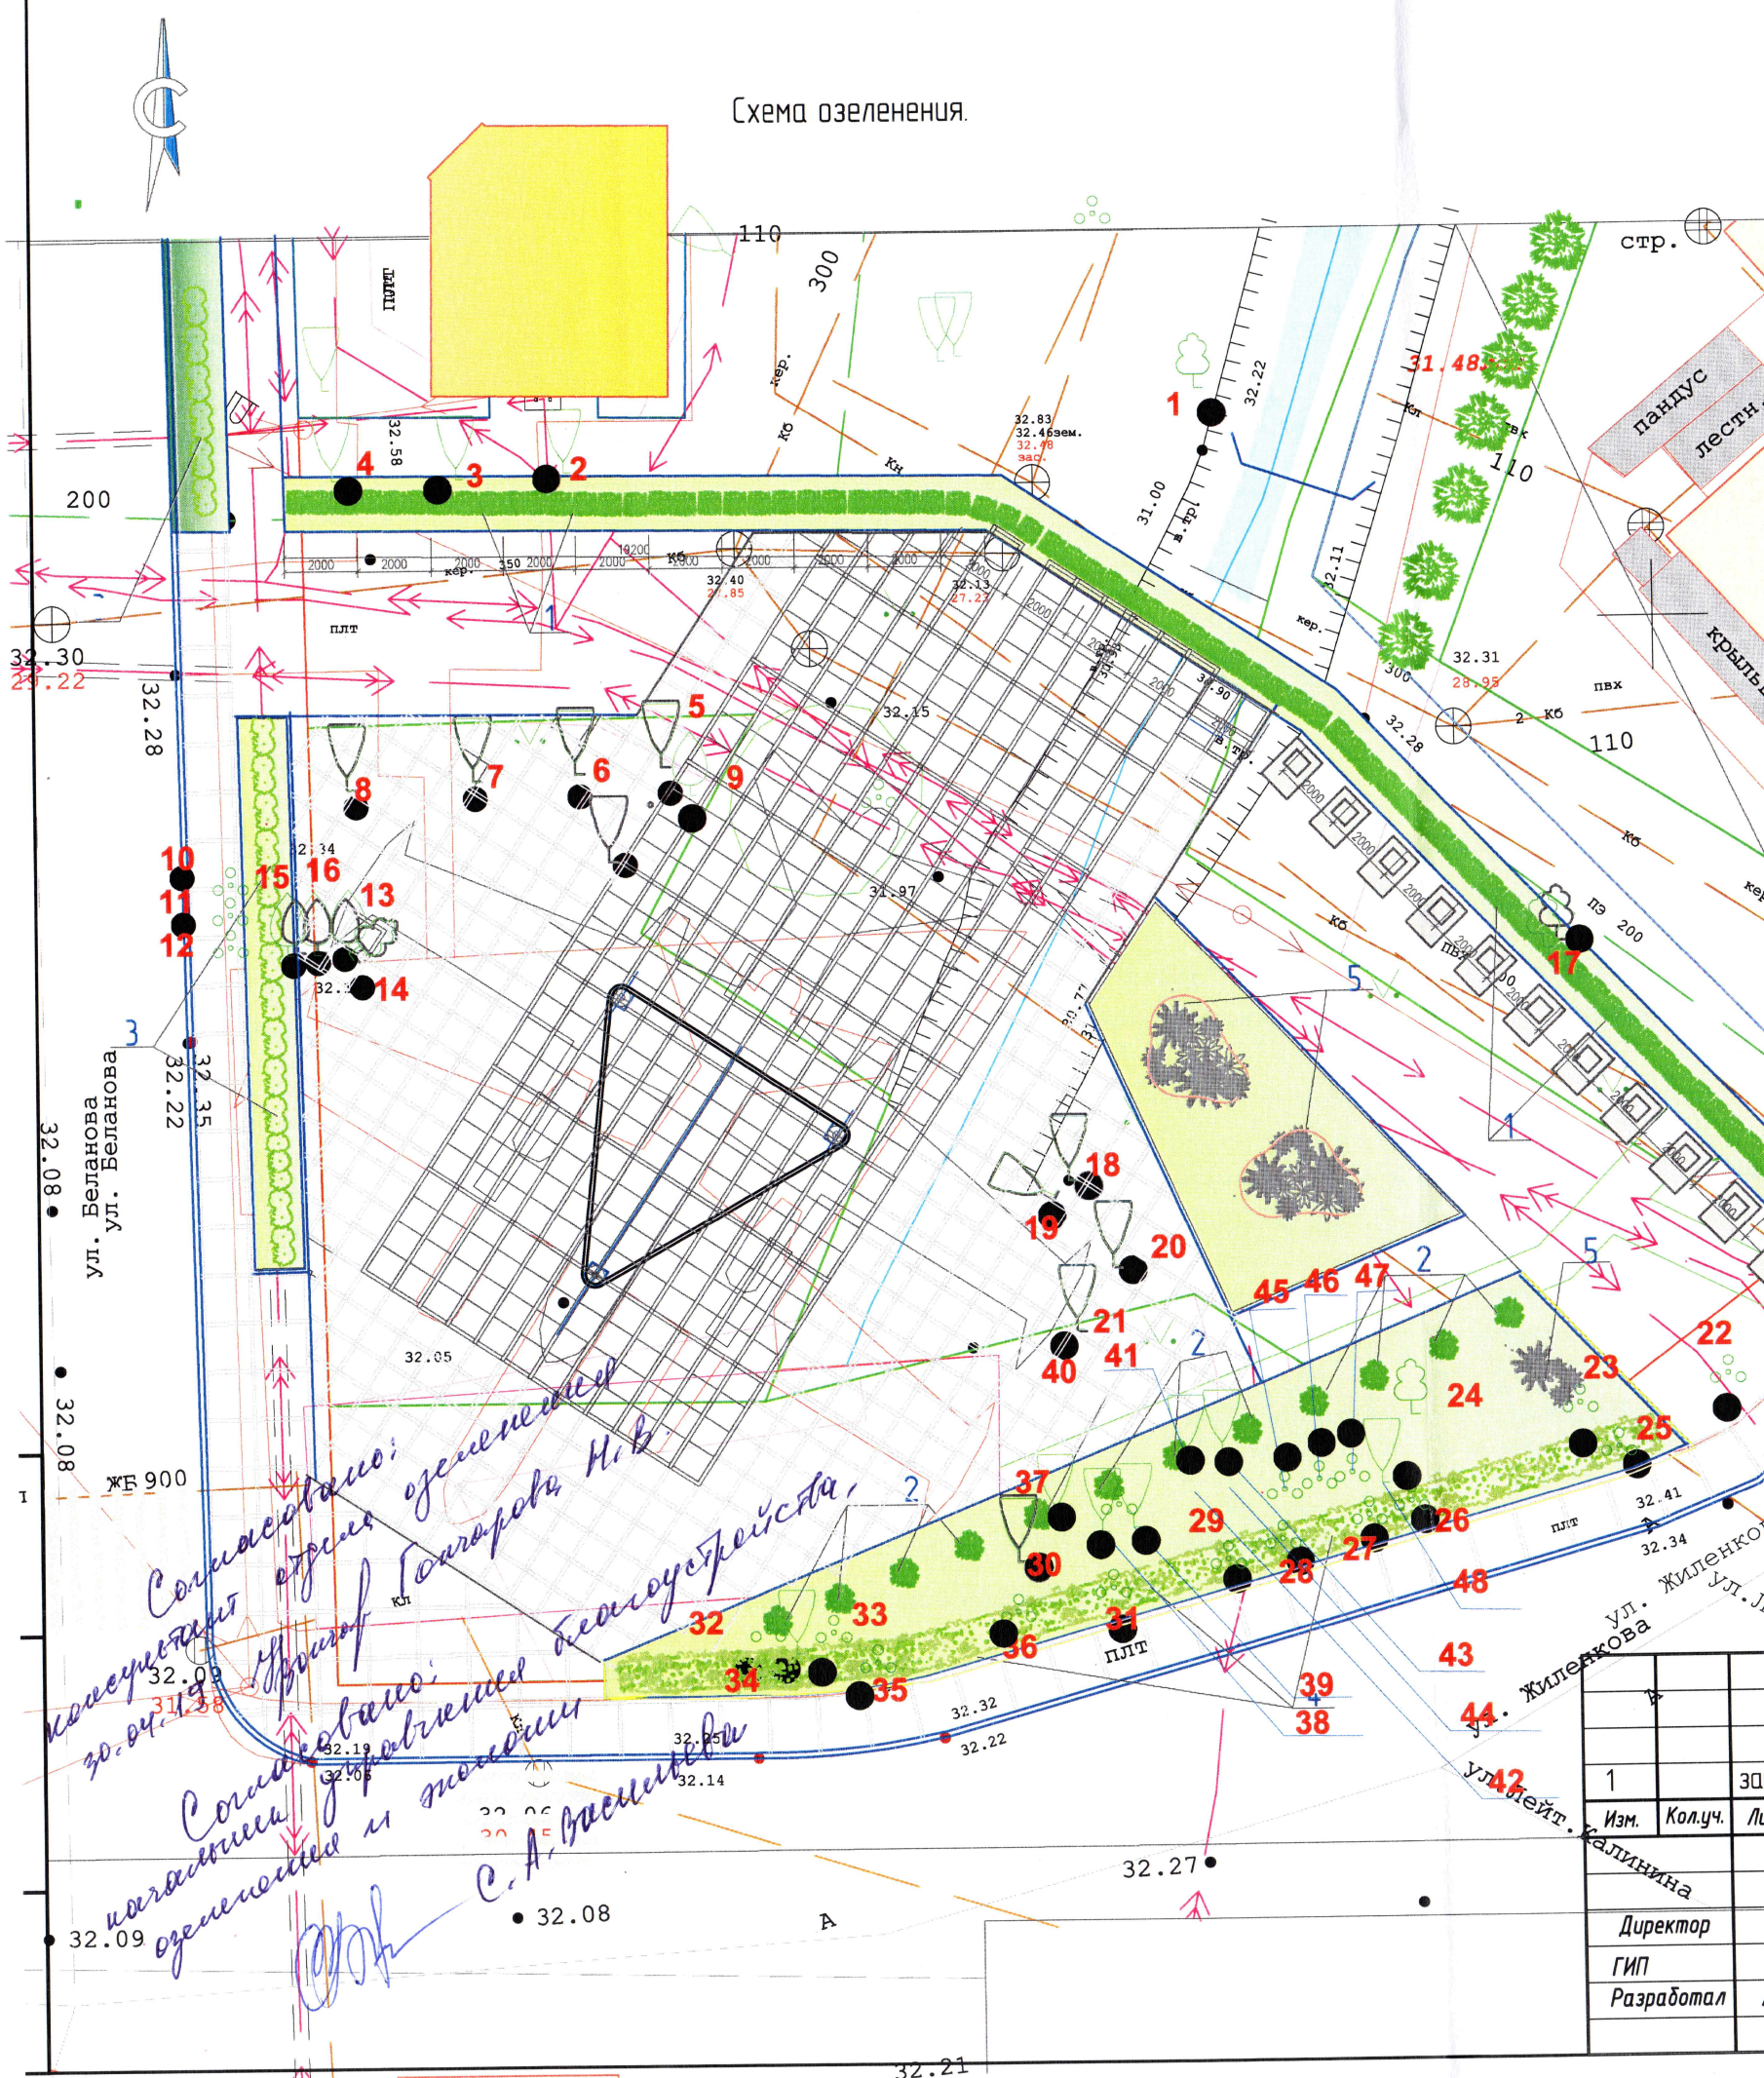

Марка, поз.	Обозначение на плане		Наименование	Кол-во, шт
1			Туя брабант h=2-2.5м	76
2			Туя глобозум	12
3			Барбарис Атропурпуреа	39
4			Спирея японская	66
5			Группы из хвойных растений : - сосна горная - сосна мари брезон - ель коника - ель нидиформис - туя дианика - можжевельник голд стар - можжевельник длю карпет - можжевельник тамарисцифолия - можжевельник минт джулеп - можжевельник пфитцериана	2 1 1 2 2 6 6 4 4 4
	Компенсационное озеленение		высадка : граб (дерево) см л 1; 2 кустов п 4	18 24
			Подготовка почвы для устройства обыкновенного газона с посевом травы	283,5 кв.м

Условные обозначения
● вырубка


Примечание:
1. Перечетная ведомость зеленых насаждений и подеревная съемка см. Приложение 2.

Согласовано:
зам. начальника
отдела озеленения
Горгорва Н.В.
Согласовано:
начальник
отдела озеленения
и техники
С.А. Васильев

1	Зам.				
Изм.	Кол.уч.	Лист	№ док.	Подпись	Дата
Директор	Русович				
ГИП	Беляков				
Разработал	Аргатова				

92-2018-AP			
Благоустройство территории, прилегающей к мемориалу "Аллея Героев Морской Авиации. Памятник воздушным разведчикам", в г.Калининграде.			
Проект компенсационного озеленения	Стадия	Лист	Листов
	П	1	3
Схема озеленения. Экспликация зеленых насаждений.	МКУ "КР МКД"		


Фрагмент 2

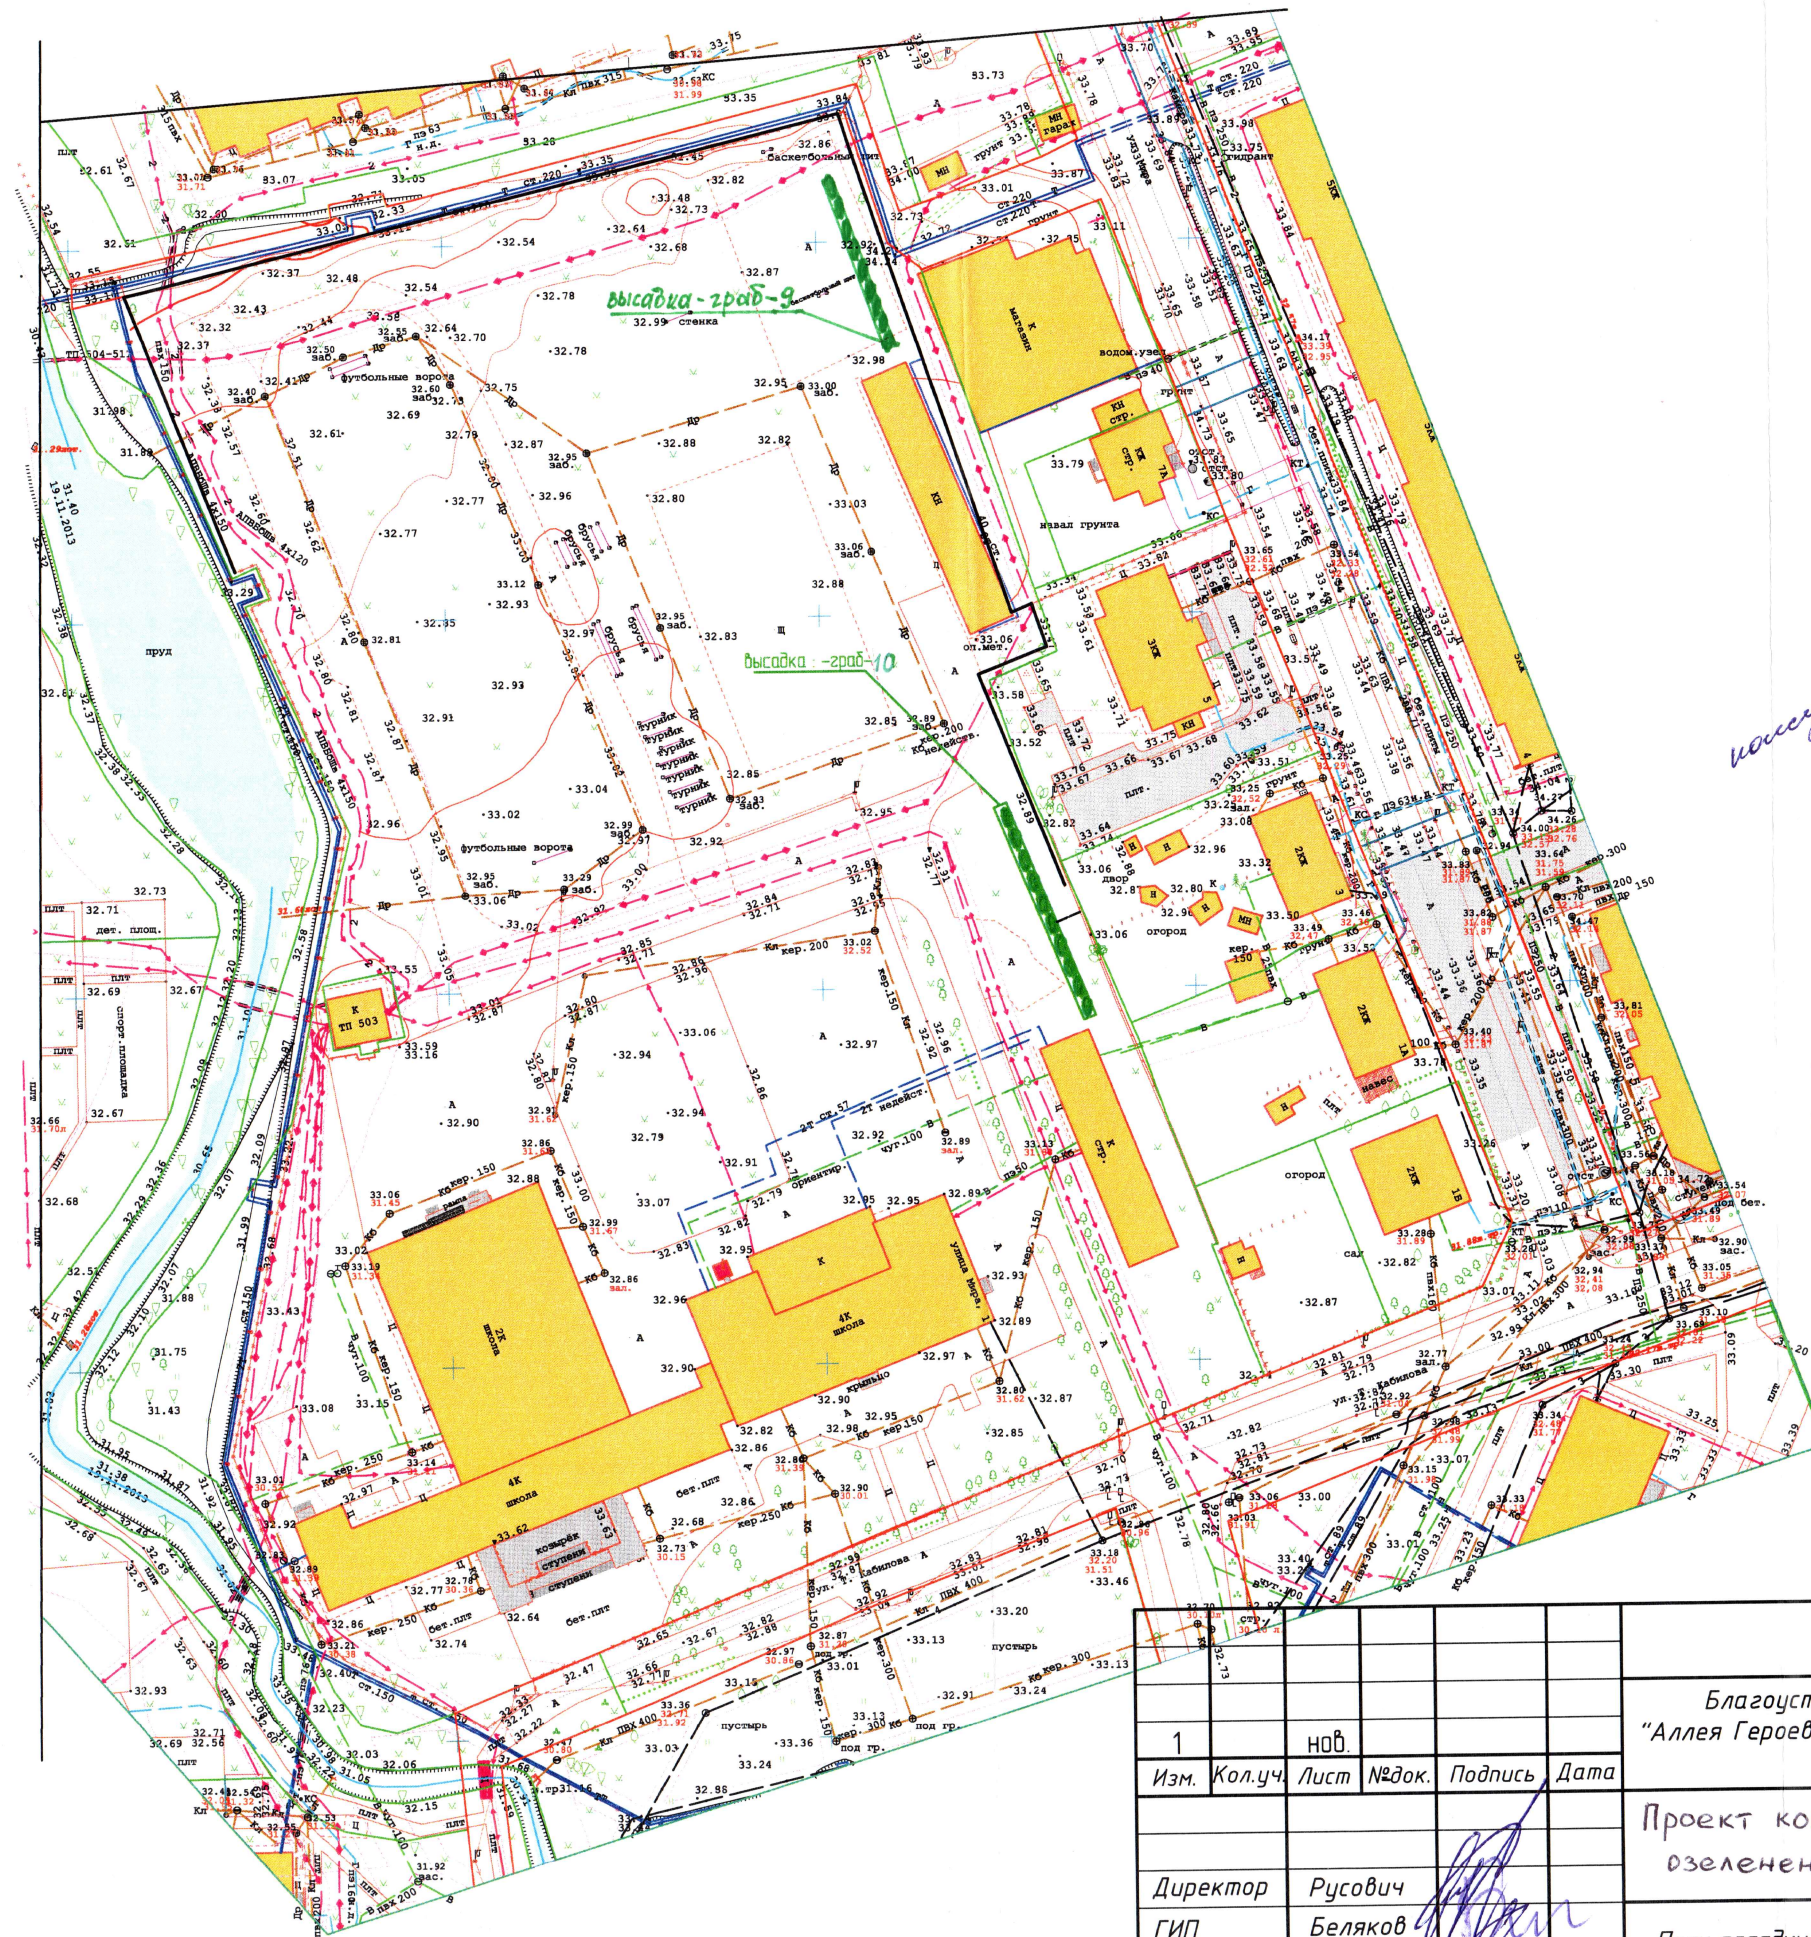


Составлено:
консультант
30.04.19
г. Москва
г-ном Жигаловым Н.В.


Составлено:
начальник
благоустройства,
и почин
г-ном Васильевым С.А.

92-2018-AP					
Благоустройство территории, прилегающей к мемориалу "Аллея Героев Морской Авиации. Памятник воздушным разведчикам", в г. Калининграде.					
1	Изм.	Кол.уч.	Лист	№ док.	Подпись
					Дата
Директор				Русович	[Signature]
ГИП				Беляков	
Разработал				Аргатова	
Проект компенсационного озеленения				Стадия	Лист
				П	2
План посадки на территории школы № 11 Фрагмент 2				Листов	3
				МКУ "КР МКД"	

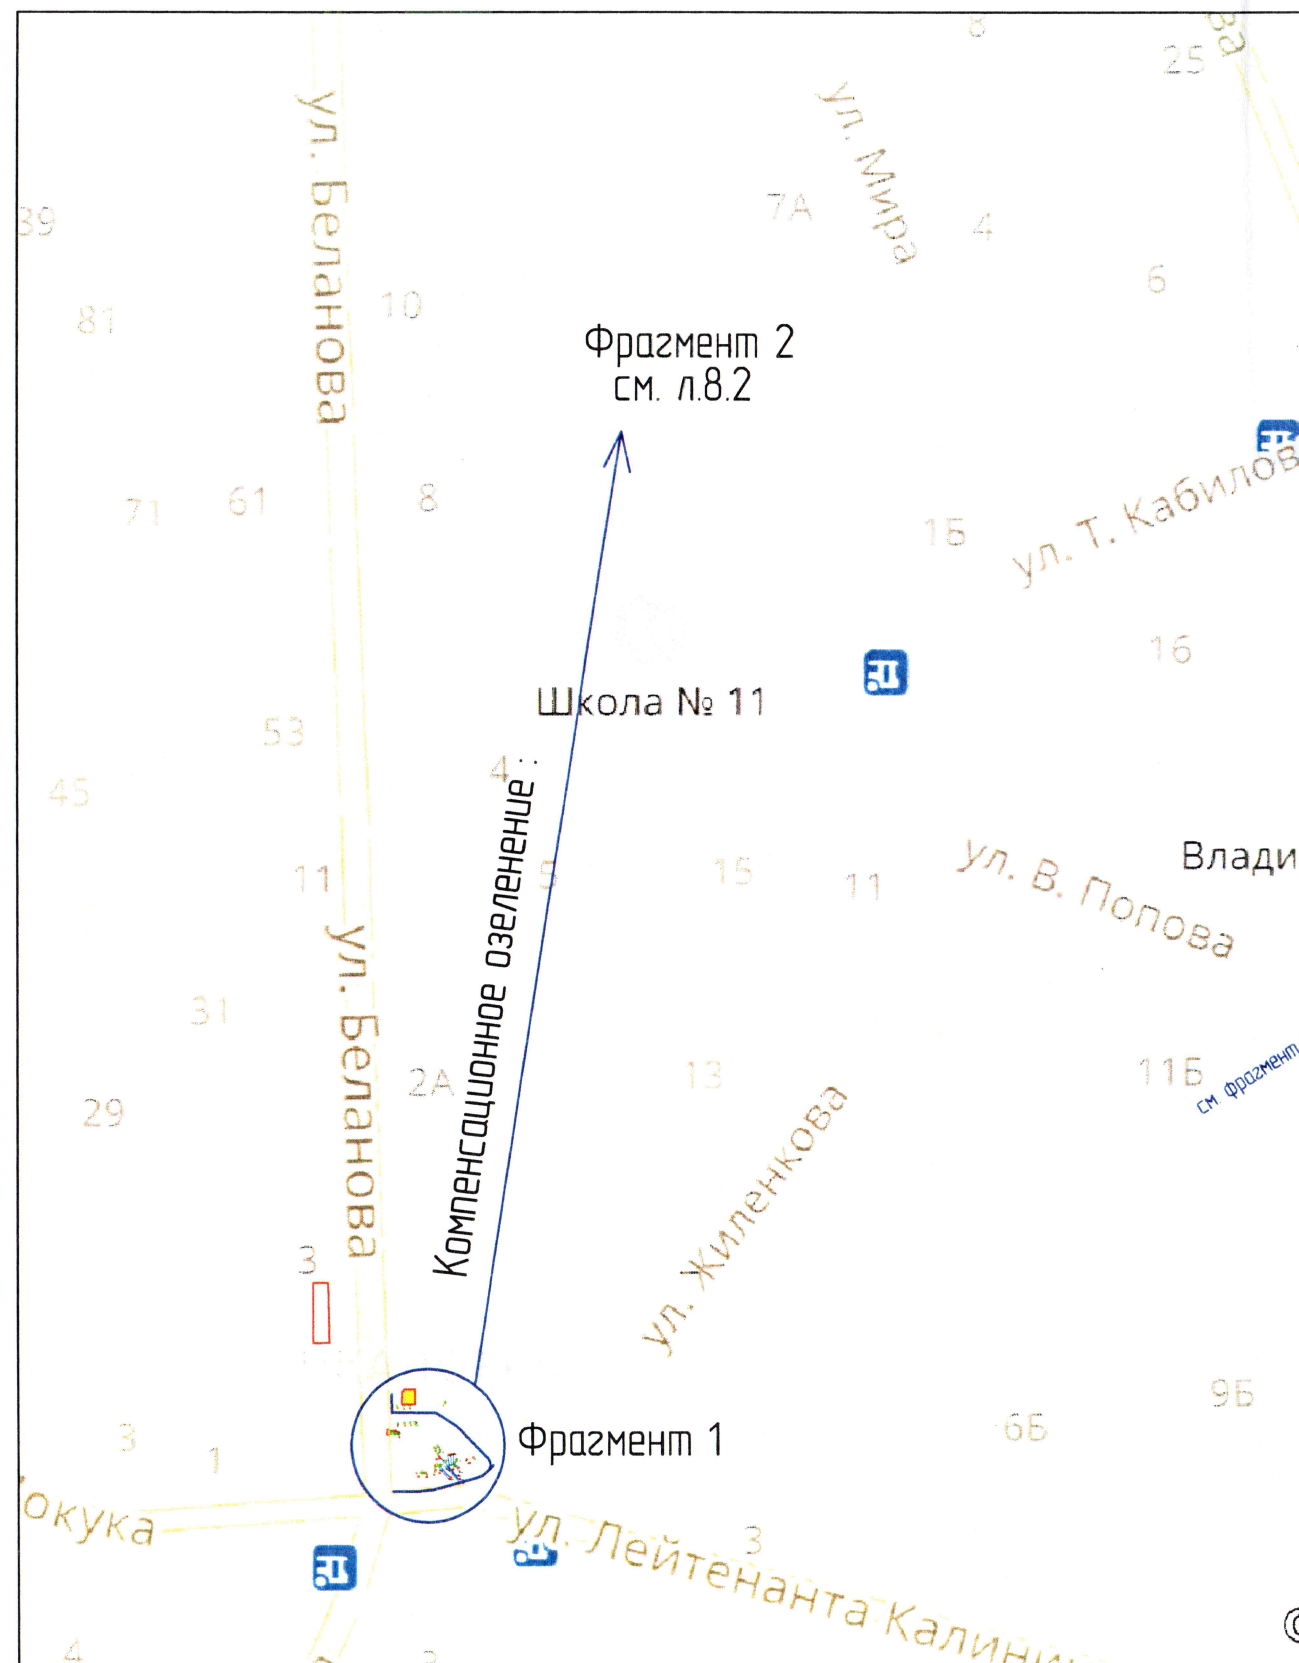

Фразмент 1

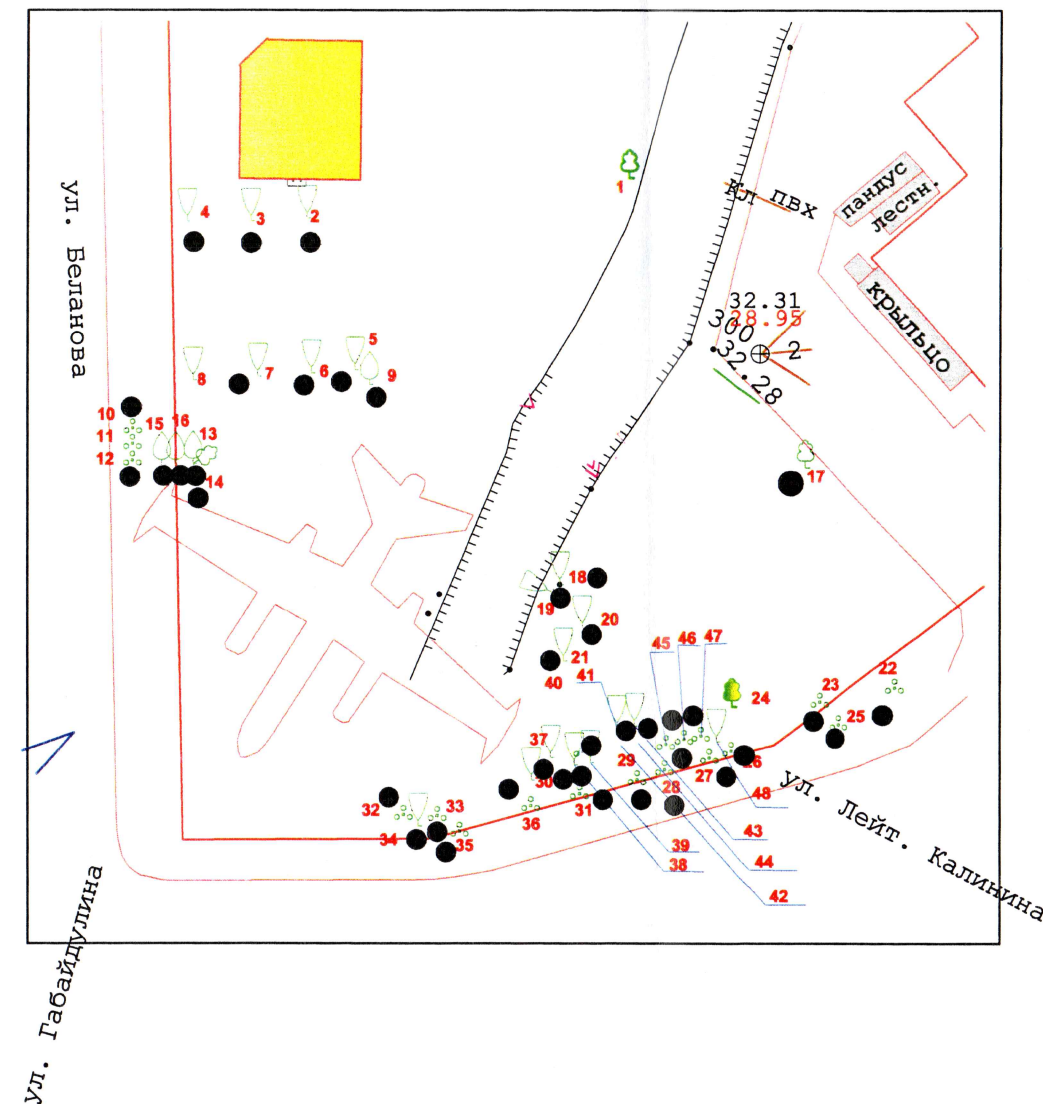

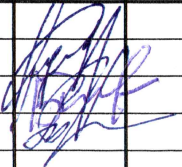						92-2018-AP			
1		нов.				Благоустройство территории, прилегающей к мемориалу "Аллея Героев Морской Авиации. Памятник воздушным разведчикам", в г.Калининграде.			
Изм.	Кол.уч.	Лист	№ док.	Подпись	Дата				
Директор		Русович				Проект компенсационного озеленения	Стадия	Лист	Листов
ГИП		Беляков				П	3	3	
Разработал		Аргатова				Схема компенсационного озеленения.	МКУ "КР МКД"		