


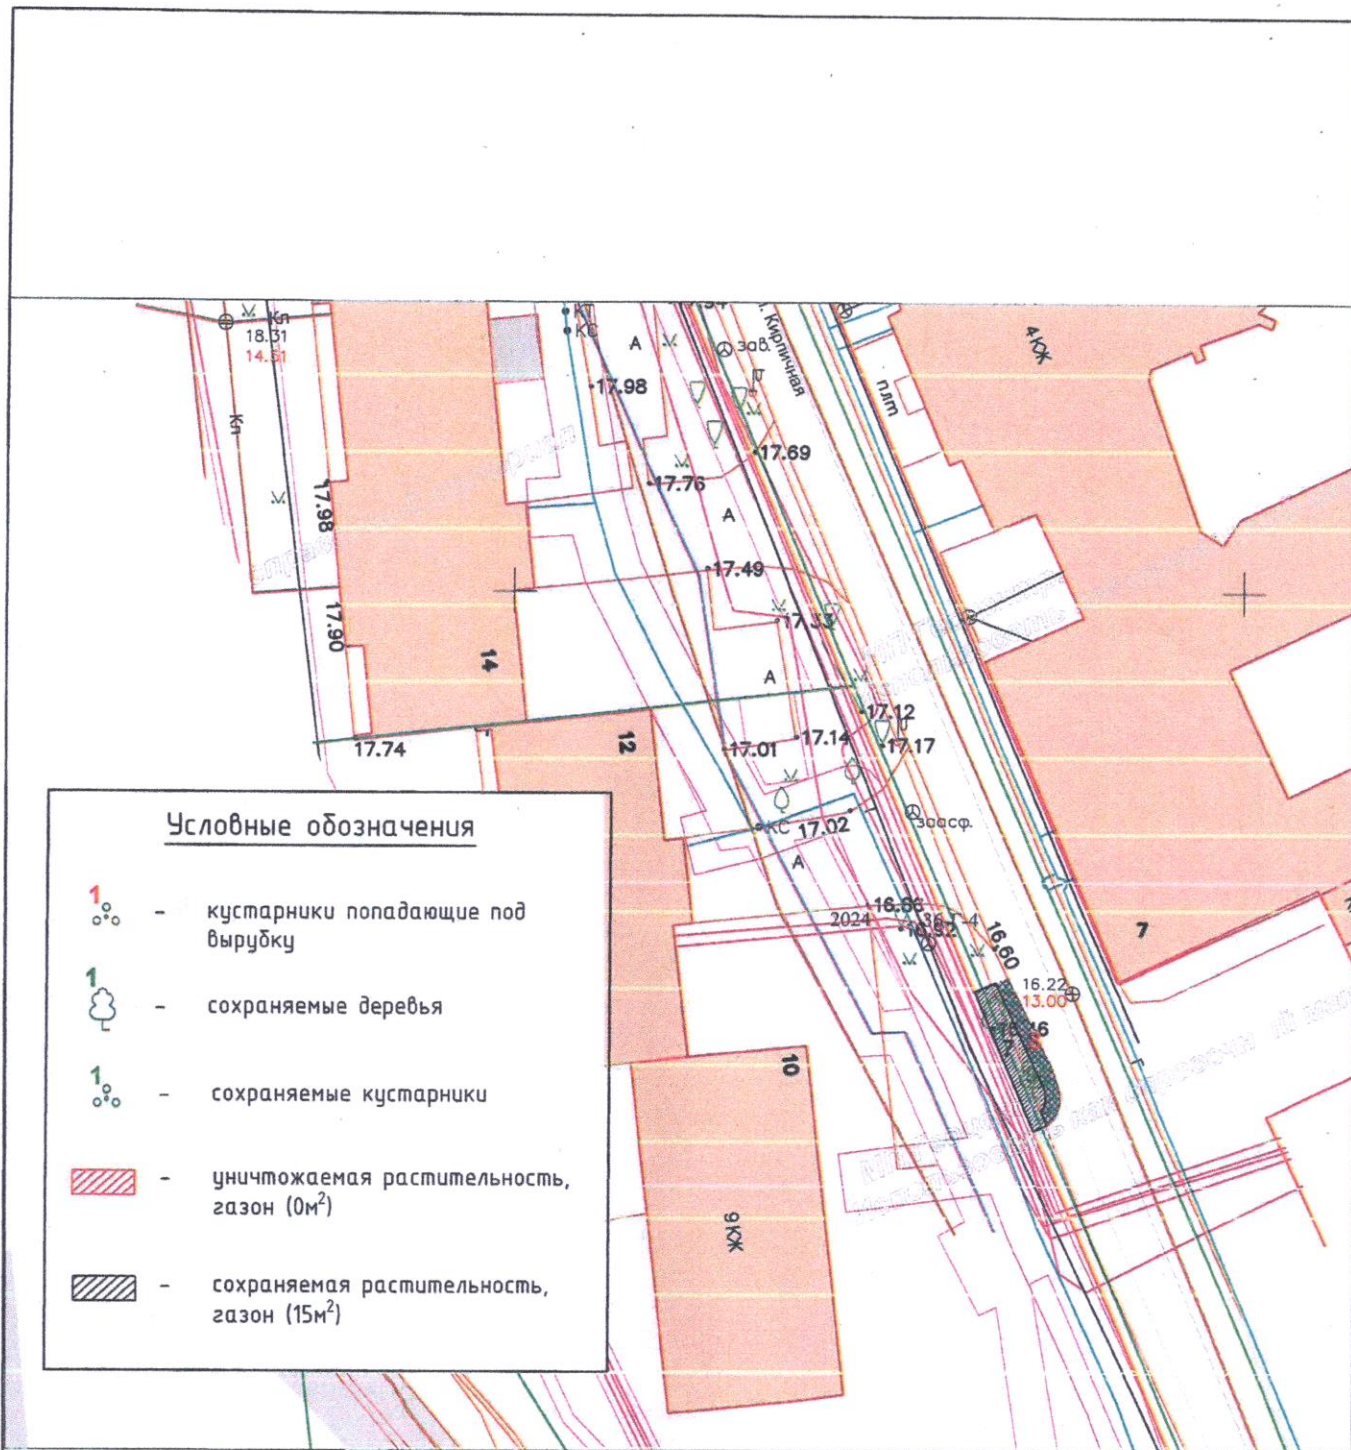

ул. Кирпичная г. Калининград 2025 г.					
Изм.	Кол.уч.	Лист	Недок.	Подпись	Дата
Разработал	Романов В.В.	Устройство тротуара по ул. Кирпичной в районе д.№ 10, № 18 по ул. 9 Апреля в г. Калининграде Стадия Лист Листов			
Проверил	Шишенин А.Ю.				
				Подеревная съемка М 1:500	
				МКУ "ГДСР"	