


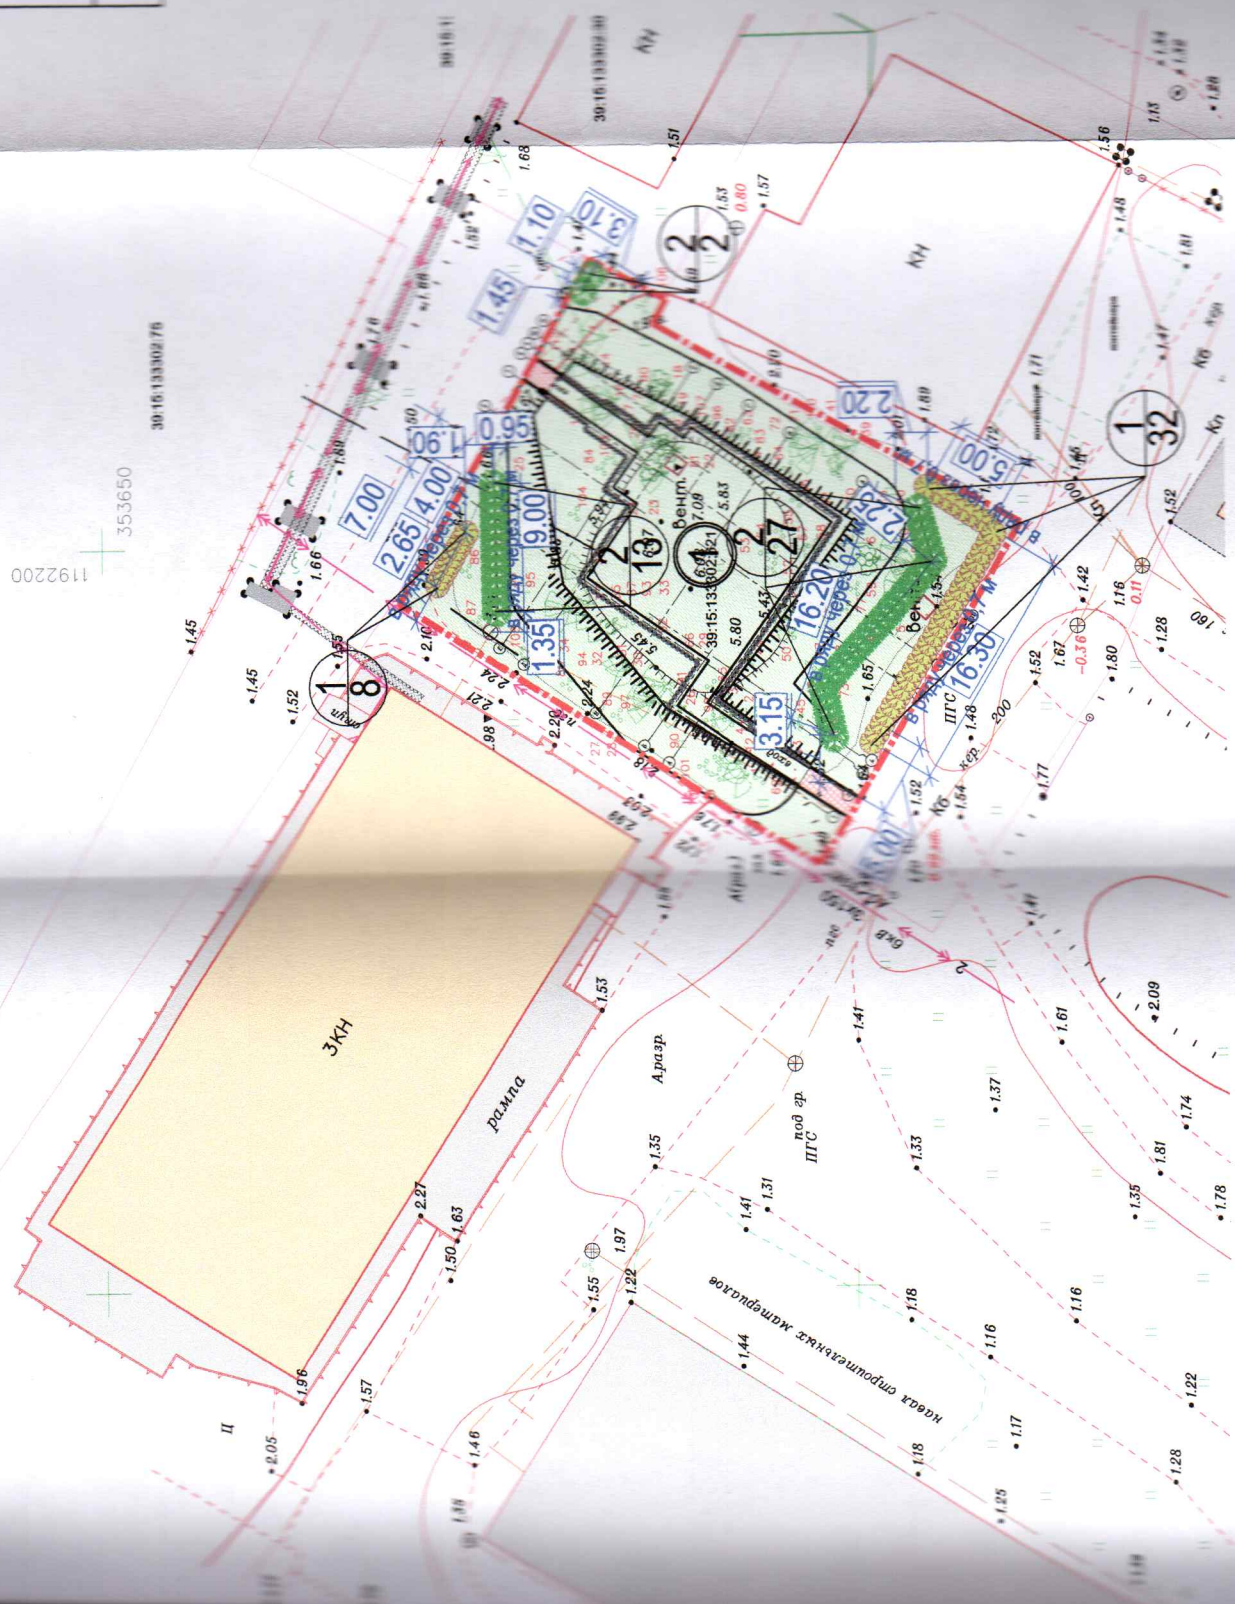

## УСЛОВНЫЕ ОБОЗНАЧЕНИЯ

- граница отвода участка
- пешеходные дорожки из плиточного покрытия

| Экспликация зданий и сооружений |              |                                   |            |
|---------------------------------|--------------|-----------------------------------|------------|
| № на плане                      | Наименование | Площадь застройки, м <sup>2</sup> | Примечание |
| 1                               | Бомбоубежище | 211,5                             |            |

## Ведомость элементов озеленения

| Воз. | Обозн.<br>на<br>плане                                                                 | Наименование породы или<br>вида насаждения        | Ед.изм. | Кол-во |
|------|---------------------------------------------------------------------------------------|---------------------------------------------------|---------|--------|
| 1    |  | Грав обыкновенный "Фастигага"<br>(живая изгородь) | шт.     | 40     |
| 2    |  | Боярышник круглолистный                           | шт.     | 42     |
|      |                                                                                       | Газон (и иная травянистая<br>растительность)      | м²      | 799 м² |

[illegible]