

ВЕДОМОСТЬ ЭЛЕМЕНТОВ ОЗЕЛЕНЕНИЯ

Наименование породы и вида насаждений	Возраст, лет	Кол-во	Примечание
● Калина обыкновенная	2-3	1	высота 0,5м. шаг посадки 1м
⊙ Тис ягодный	12-15	4	высота 1,5м. шаг посадки 1,5м
⊙ Барбарис Тунберга	2-3	1	высота 0,4м. шаг посадки 1,0м
Газон партерный, кв.м		339,53	

Условные обозначения

Обозначение	Название сети	Примечание
— B1 —	Хозяйственно-питьевой водопровод	Проектируемый
— K1 —	Хозяйственно-бытовая канализация	Проектируемый
— Д —	Дренаж	Проектируемая
— N —	Электрокабель низковольтный	Проектируемый
— Г —	Газопровод	Существующий
— K2 —	Ливневая канализация	проектируемая
Г1	Проектируемый полиэтиленовый подземный газопровод низкого давления P≤0,003 МПа	

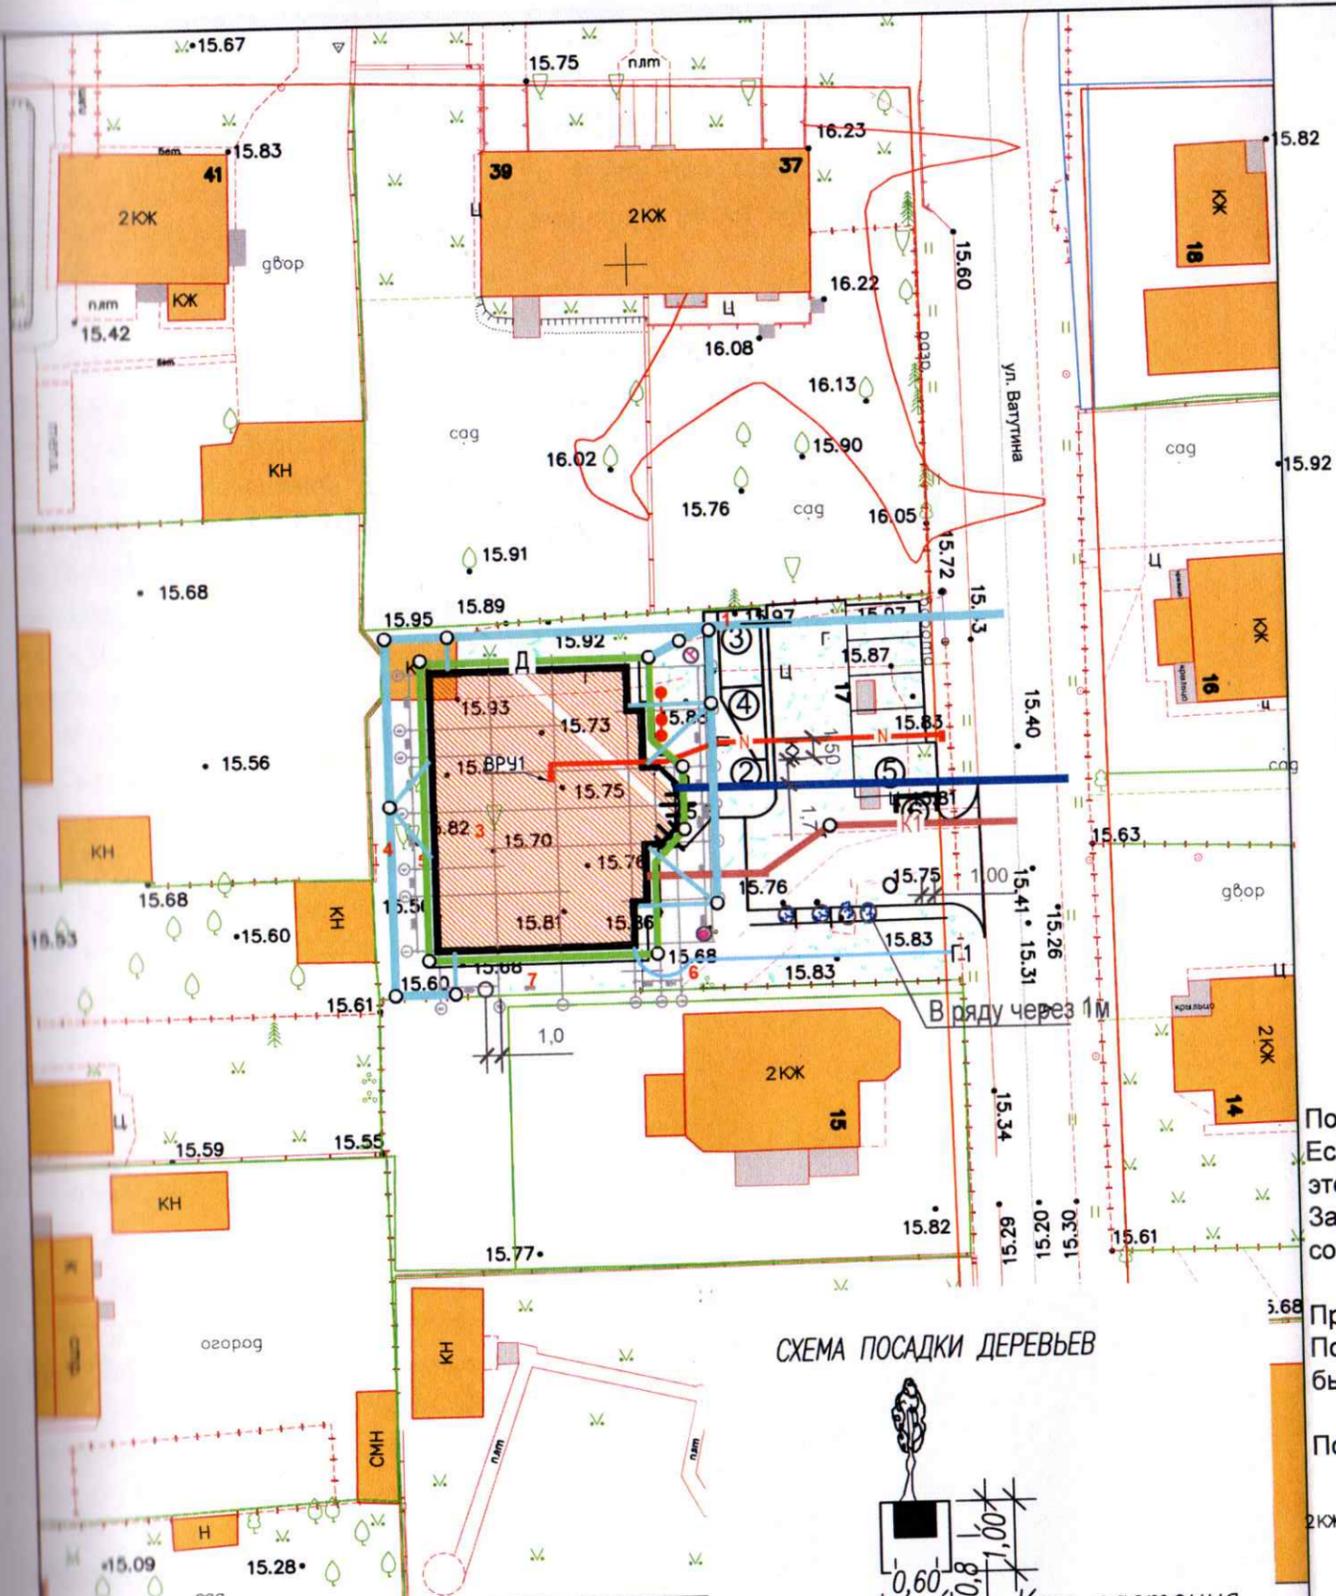


СХЕМА ПОСАДКИ ДЕРЕВЬЕВ



Среднемерные деревья

- Ком растения
- Посадочная яма

Посадочная яма подготавливается с учетом размера корневой системы. Чаще всего яма имеет диаметр до 1 м. Если яма выкопана на влажной и тяжелой почве, то на дно необходимо насыпать дренажный слой 20 см. Для этого используется битый кирпич, керамзит и пр. Затем яма засыпается земляной смесью. Смесью состоит из дерновой или листовой земли, торфа и песка в соотношении 2:1:1. Можно добавить нитроаммофоски из расчета 0,5 кг на взрослое дерево.

При посадке корневая шейка не должна заглубляться или приподниматься. Посадив таким образом, деревце начнет подсыхать и в дальнейшем сможет погибнуть. Корневая шейка должна быть размещена вровень с землей.

Посадку деревьев выполнять специализированными организациями. При строительстве объекта, подлежало вырубке 4 дерева. Проектом предусмотрено компенсационное озеленение: зеленые насаждения компенсированы на территории жилого дома в количестве 4 деревьев (компенсация выполнена в полном объеме).

Дож. план	Дело №		2020
Инженер	По		
г. Калинин	ул. Вату		
Директор	Глаза Л.И.	10.08.20	
Нач. отдела	Бречка А.И.	10.08.20	
Инженер	Каштеглян В.В.	10.08.20	
Должность	Фамилия	Подпись	Дата

						227-2020/1 ПК0			
						Многоквартирный жилой дом по ул. Ватутина, д 17 в г. Калининграде			
Изм.	Кол.уч	Лист	№ док	Подпись	Дата	Проект компенсационного озеленения	Стадия	Лист	Листов
Разработал	Власова				05.21		П	12	
ГИП	Калугина					Сводный план инженерных сетей. Посадочный чертеж. Разбивочный чертеж. М1:500	ООО "БалтСитиСервис"		
Н. контроль	Рыбаков								