


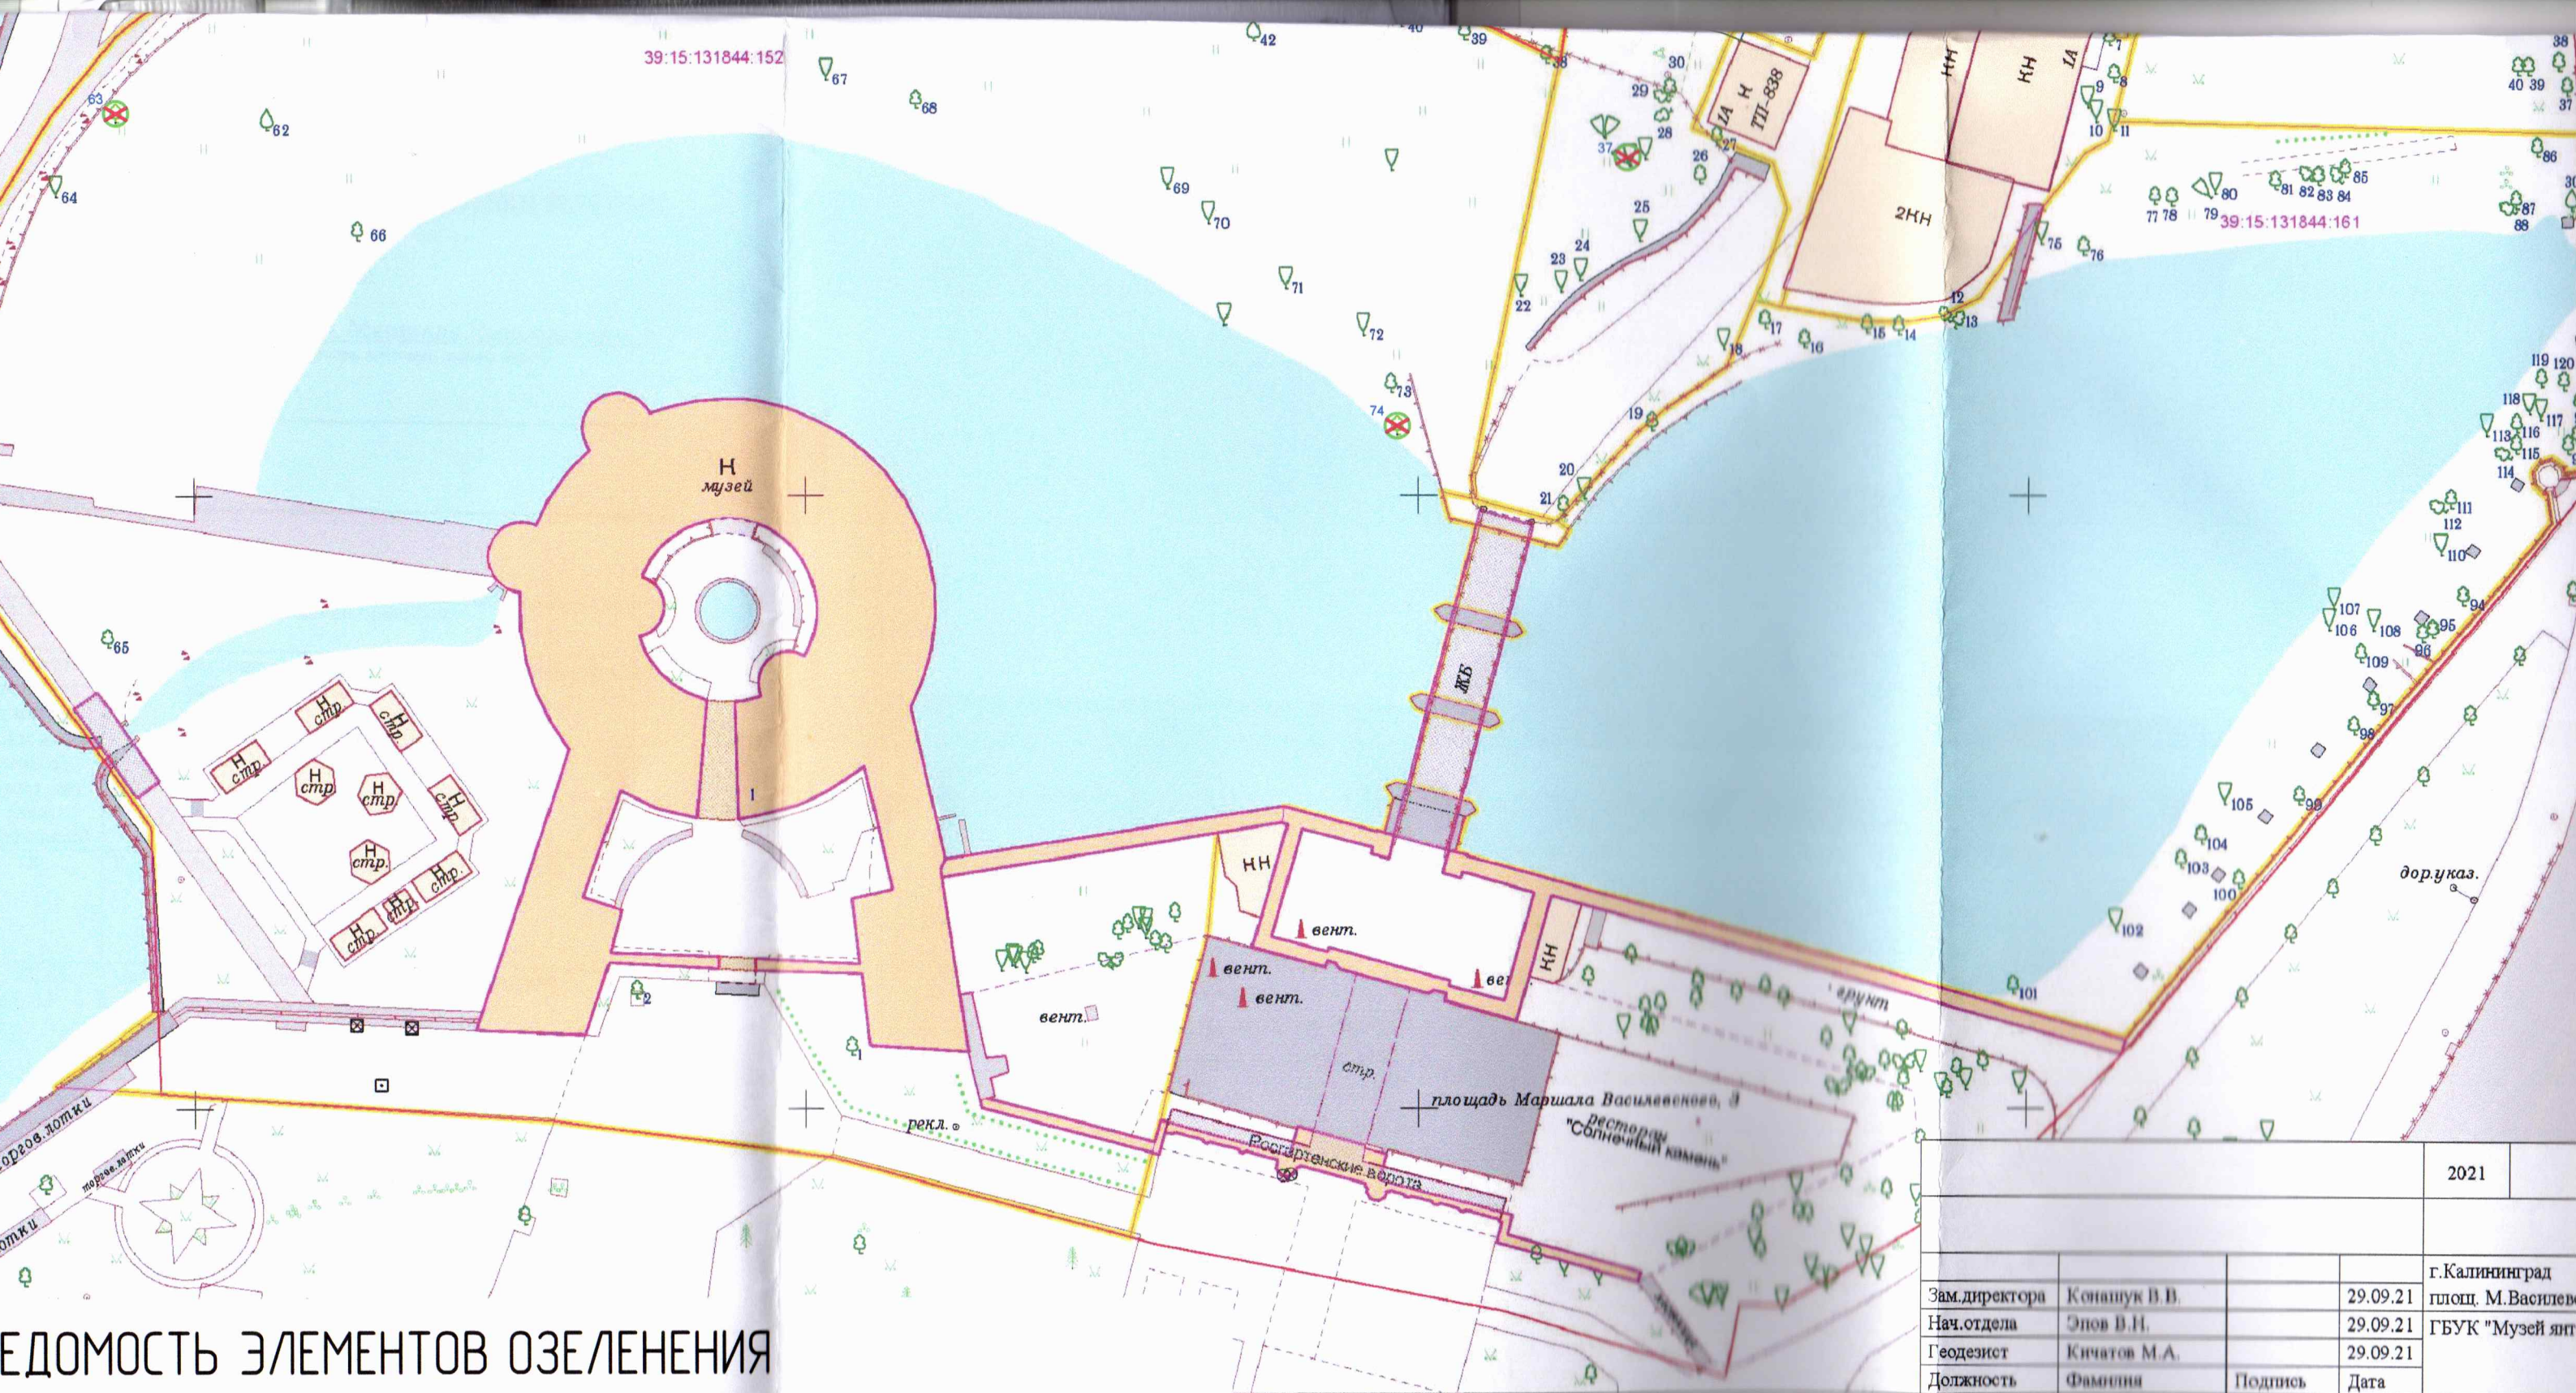

ВЕДОМОСТЬ ЭЛЕМЕНТОВ ОЗЕЛЕНЕНИЯ

наименование породы и вида насаждения	Возраст, лет	Кол-во, шт.	Примечание
Брабант	12	4	саженцы h=150см, посадка в живой изгороди шаг посадки-1м
Лавсона	12	3	саженцы h=150см
		7	

Проверил:
 консультант отдела озеленения
 17.01.22
 В.В. Бугаров

Зам.директора	Конанук В.В.	29.09.21	г.Калининград
Нач.отдела	Элов В.Н.	29.09.21	пл. М.Василев
Геодезист	Кичатов М.А.	29.09.21	ГБУК "Музей янт
Должность	Фамилия	Подпись	Дата

Изм.	Кол.уч.	Лист	№ док	Подп	Дата	10-21/01
Гип						ГБУК "Калинингр
Разработал	Колесова				30.21	Проект компенсационног
						Дендрологический план М 1:500