


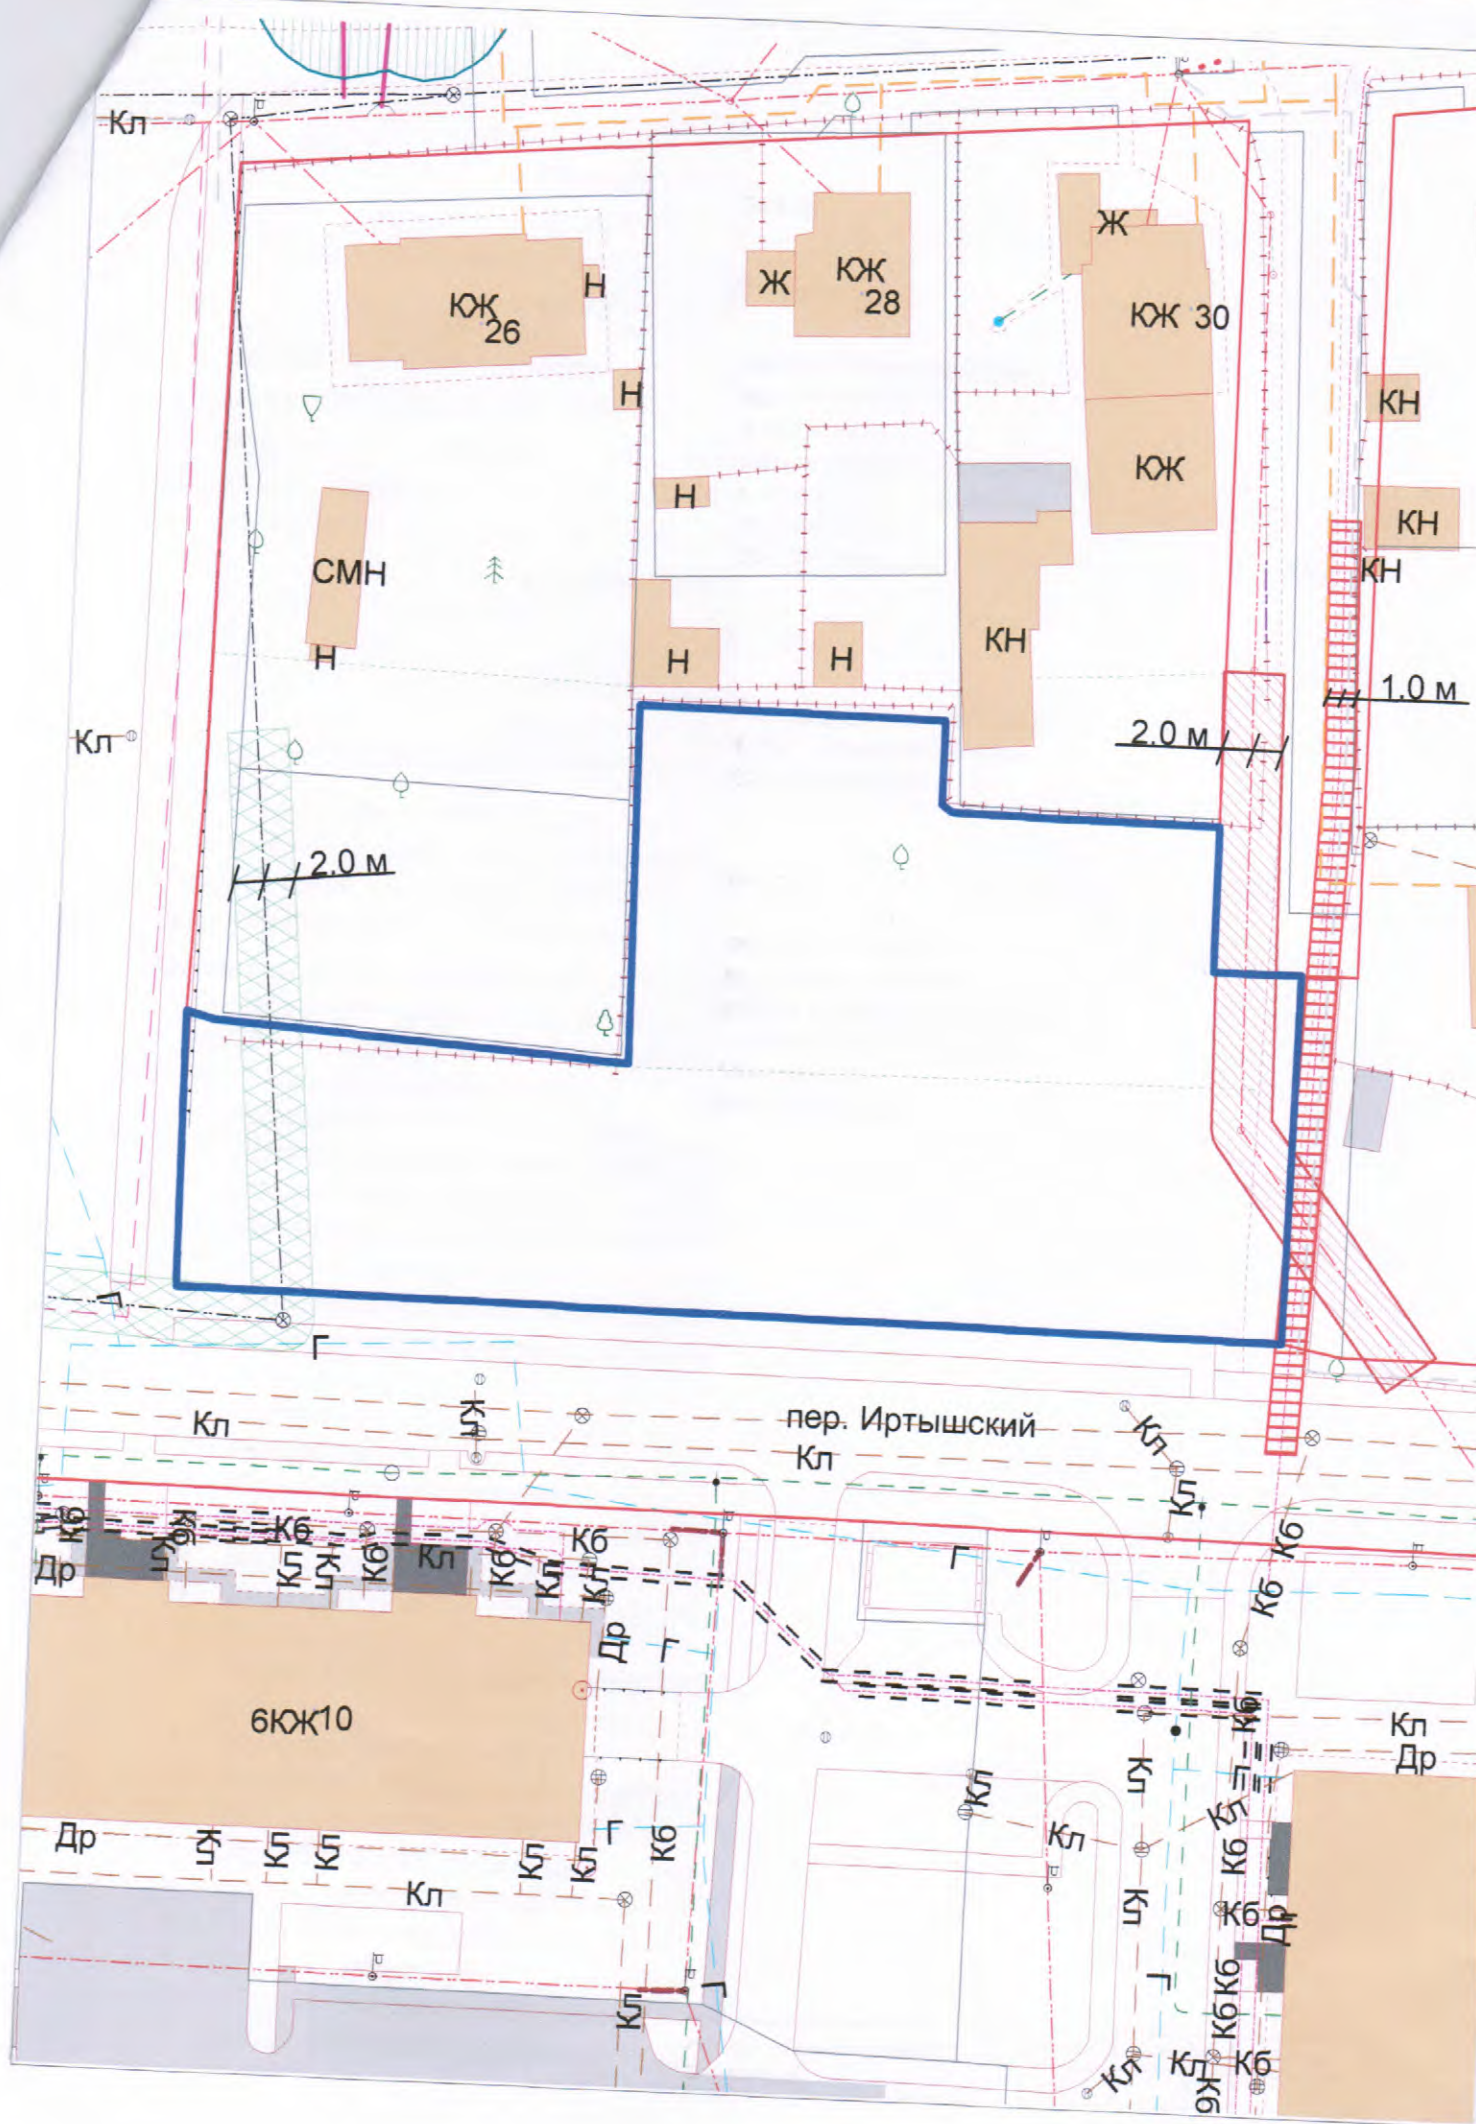

Условные обозначения



граница рассматриваемого земельного участка



воздушная линия электропередачи низкого напряжения



охранная зона воздушной линии электропередачи напряжением до 1кВ - 2 метра по обе стороны линии электропередачи от крайних проводов при неотклоненном их положении
/\"Правила установления охранных зон объектов электросетевого хозяйства и особых условий использования земельных участков, расположенных в границах таких зон\", утвержденные Постановлением Правительства Российской Федерации от 24 февраля 2009 г. N 160/



кабель связи



охранная зона кабеля связи - 2 метра в обе стороны от оси кабеля
/\"Правила охраны линий и сооружений связи РФ\", утвержденные Постановлением Правительства Российской Федерации от 09 июня 1995г. № 578/



электрокабель подземный низкого напряжения



охранная зона кабельной линии электропередачи - 1 метр по обе стороны линии электропередачи от крайних кабелей
/\"Правила установления охранных зон объектов электросетевого хозяйства и особых условий использования земельных участков, расположенных в границах таких зон\", утвержденные Постановлением Правительства Российской Федерации от 24 февраля 2009 г. N 160/

Охранные зоны инженерных коммуникаций пер. Иртышский	Масшт.	Лист	Листов
	1:500	1	1