


СХЕМА ГРАНИЦ публичного сервитута

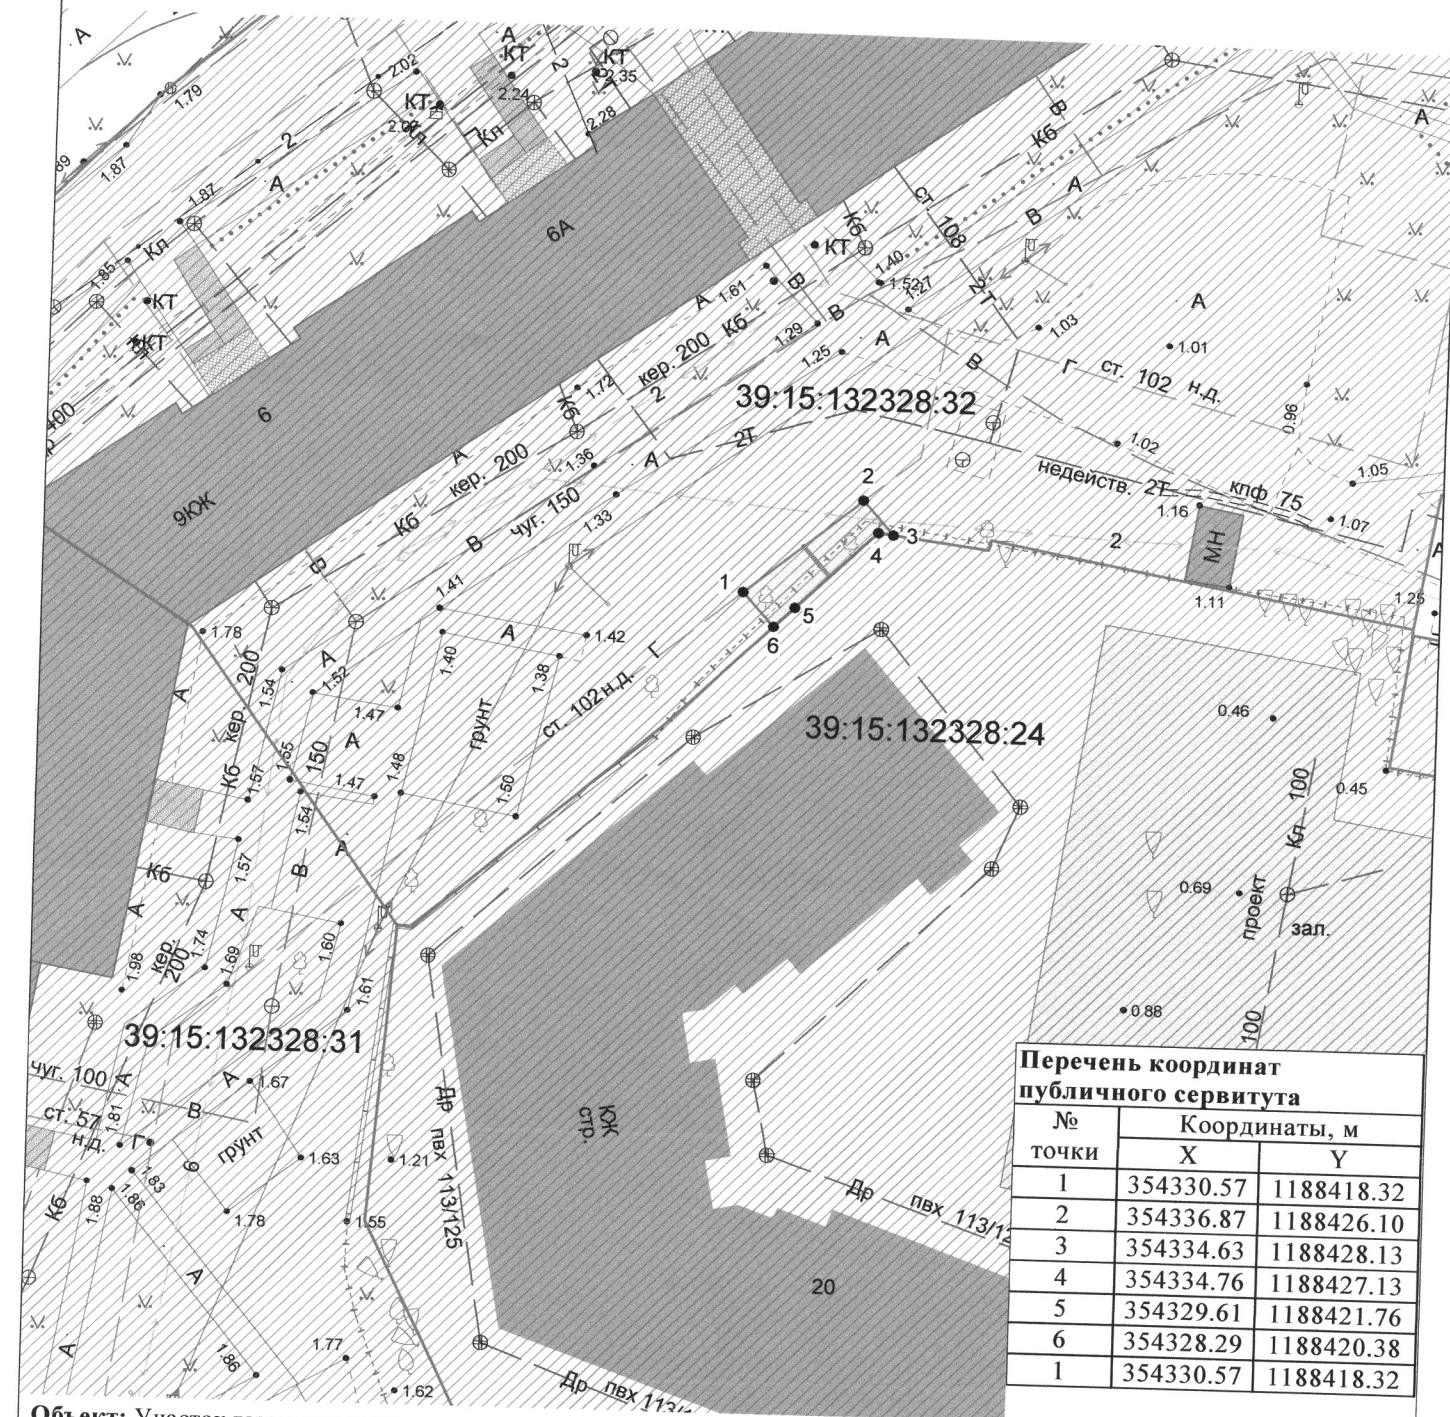

Перечень координат публичного сервитута		
№ точки	Координаты, м	
	X	Y
1	354330.57	1188418.32
2	354336.87	1188426.10
3	354334.63	1188428.13
4	354334.76	1188427.13
5	354329.61	1188421.76
6	354328.29	1188420.38
1	354330.57	1188418.32

Объект: Участок газопровода низкого давления до границ земельного участка с КН 39:15:132328:24

Кадастровый номер участка: 39:15:132328:24

Разрешенное использование ЗУ: под многоквартирный дом

Площадь публичного сервитута: 27 кв.м

Цель установления публичного сервитута: для размещения газопровода

Заявитель
М.П.

(подпись)

(расшифровка подписи)

(подпись)

(расшифровка подписи)

- УСЛОВНЫЕ ОБОЗНАЧЕНИЯ:**
- красные линии
 - испрашиваемый публичный сервитут
 - испрашиваемые части земельных участков
 - кадастровый участок
 - граница кадастрового квартала
 - граница кадастрового участка
 - ось строящегося газопровода

Заявка			Масштаб 1:500	Система координат МСК-39
Директор	Глеза О.Л.			
Должность	Фамилия	Подпись	Дата	Кадастровый квартал 39:15:132328

ООО "Геонд Зем"

