

АС

39:15:000000:6599

39:15:133009:3946

39:15:133009:2188

Начало работ по проезду
от ул. Флотской до проезда к Торговому центру
«МЕТРО Кэш энд Керри» ПК0


Конец работ по проезду
от ул. Флотской до проезда к Торговому центру
«МЕТРО Кэш энд Керри» ПК0+83

Согласовано

Взам. инв. №

Подп. и дата

Инв. № подл.

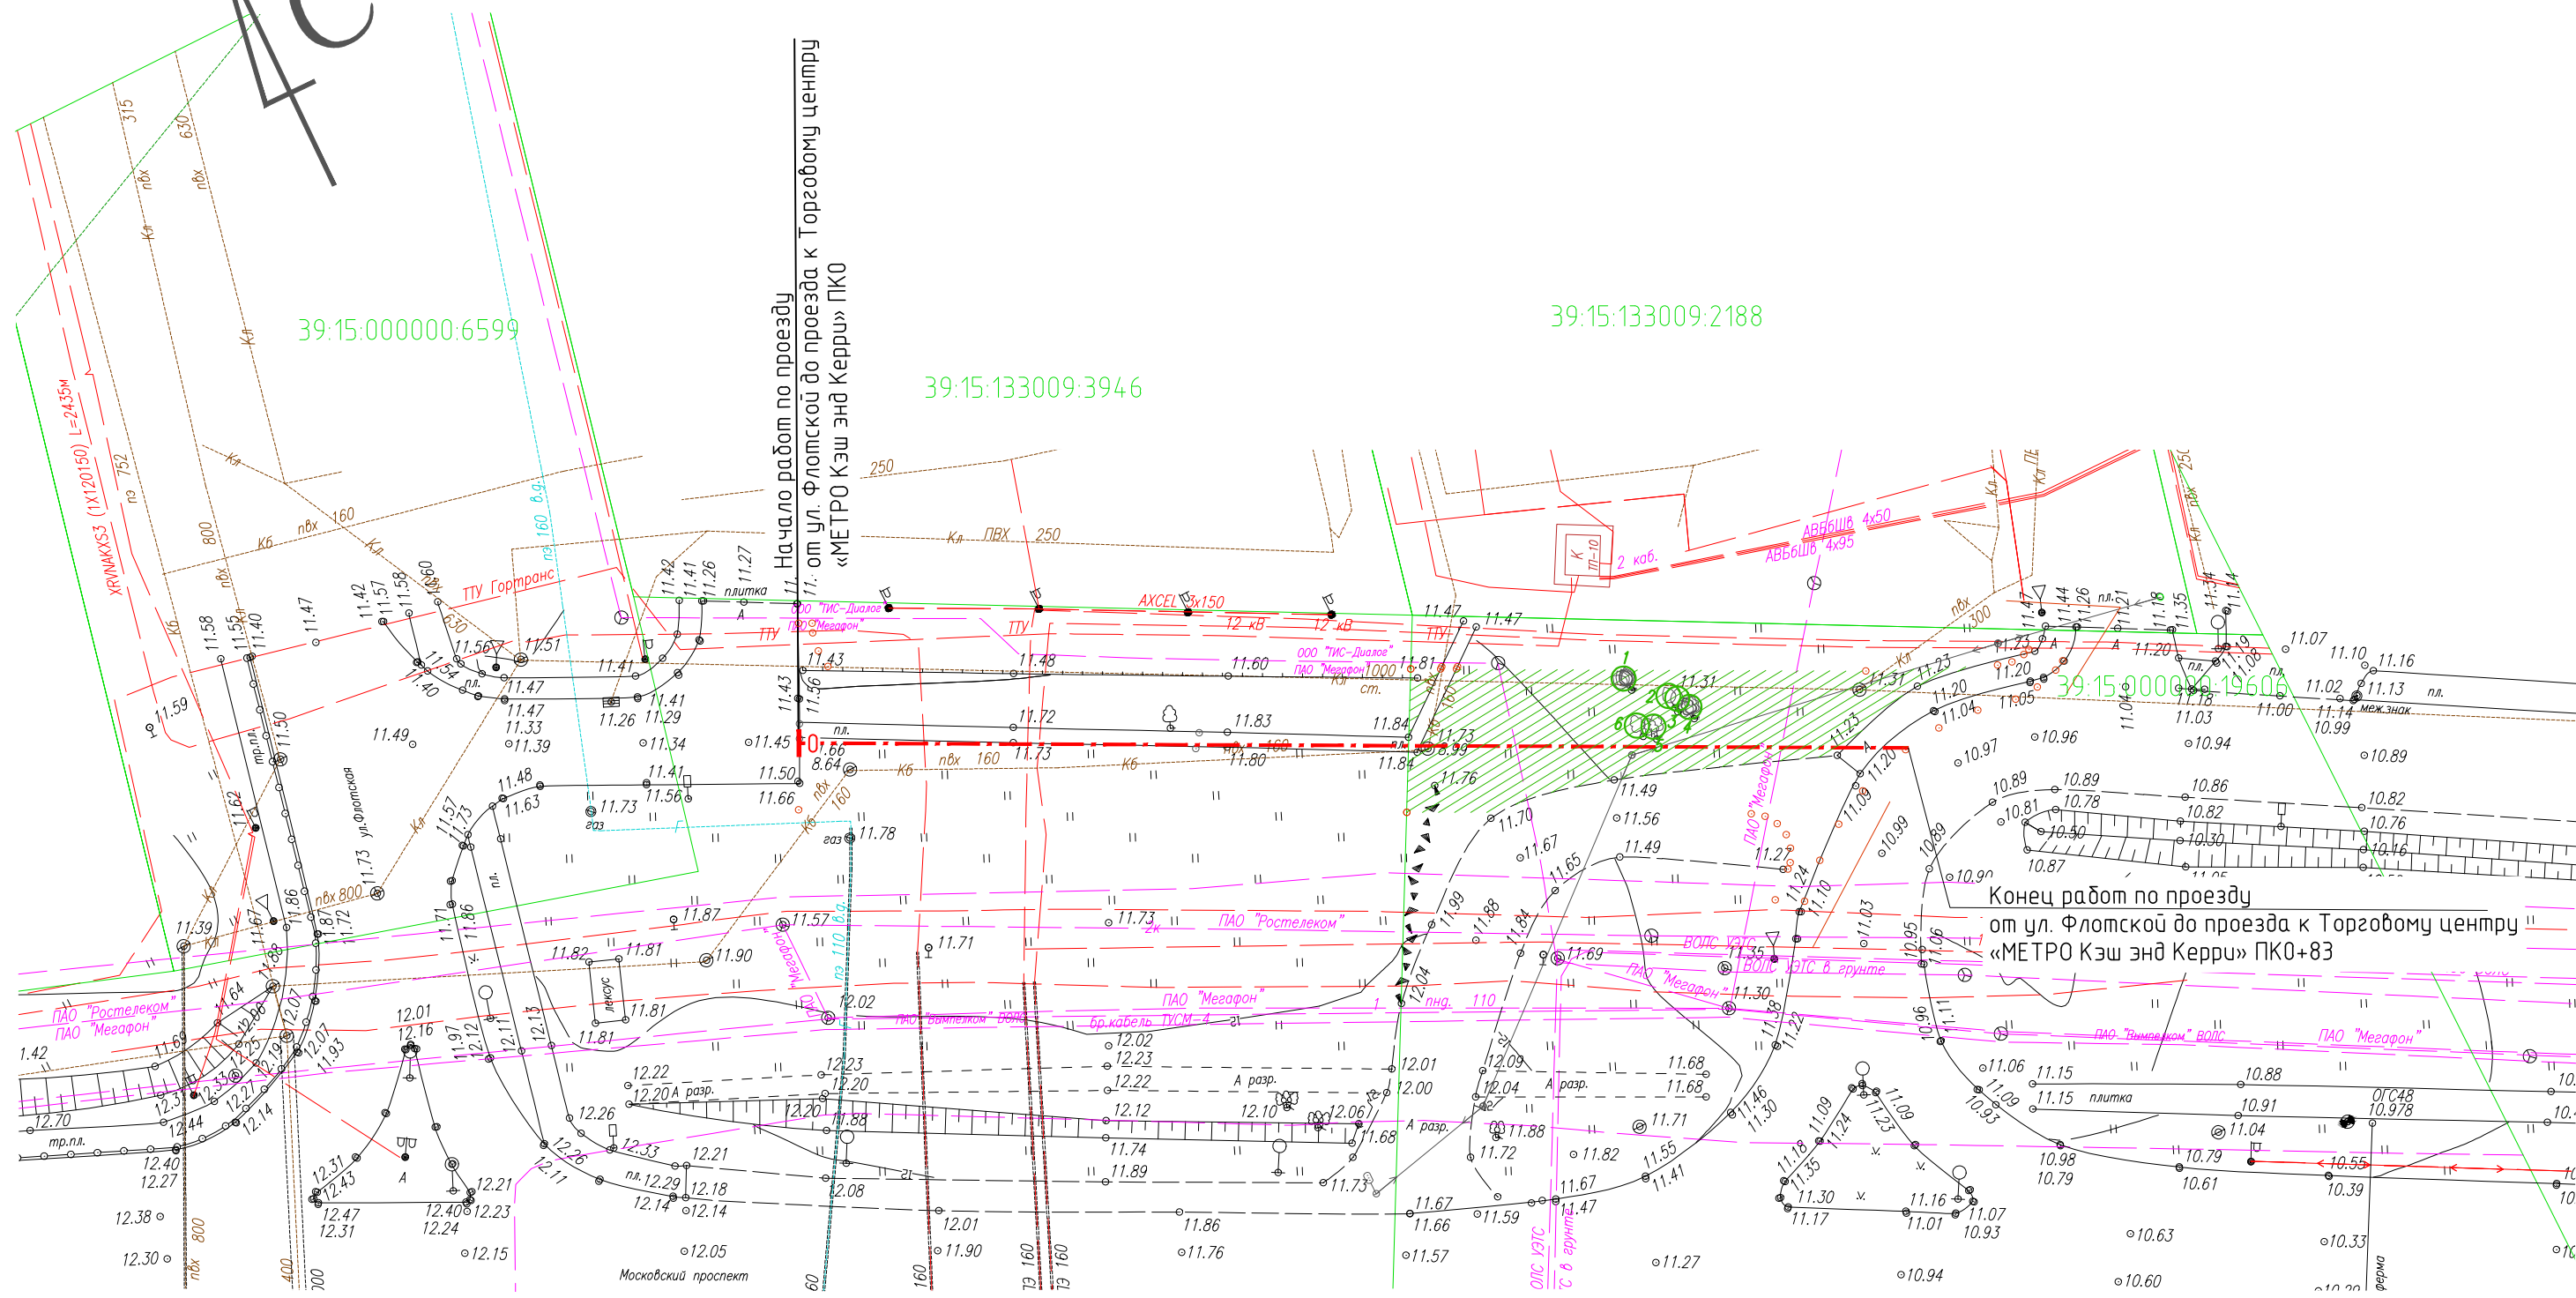

						2113/2025 – ПК0			
						Строительство проезда от ул. Флотская до границы ЗУ с КН 39:15:000000:19606			
Изм.	Кол.уч	Лист	№ док.	Подпись	Дата	Автомобильные дороги	Стадия	Лист	Листов
Разработал	Афанасенко				05.11.25		П	2	
Рук. группы	Романовская				05.11.25				
						Подеревная съёмка М1:500	ООО “Дорсервис-Калининград”		
Н. контр.	Бордак				05.11.25				
ГИП	Базанов				05.11.25				