

**Проект компенсационного озеленения объекта по адресу: г.
Калининград, ул. Войнич, 2 (КН: 39:15:121303:21)
и Шота Руставели, 2 (КН: 39:15:121537:3)**

Проектная документация

«Утверждено»

Заместитель главы администрации,
председатель комитета городского
хозяйства администрации городского
округа «Город Калининград»

В.Б. Борисов

« 08 »

2023 года



**Калининград
2023г.**

038-19/у-181
05.01.12.2023

Российская Федерация
Администрация городского округа «Город Калининград»
Комитет по образованию
муниципальное автономное дошкольное образовательное учреждение
города Калининграда детский сад № 119
236023 г. Калининград ул. Войнич, 2 Телефон/факс 91-07-11 телефон 93-50-63

ПОЯСНИТЕЛЬНАЯ ЗАПИСКА

В соответствии с актом о необходимости вырубки (сноса), пересадки и обрезки зеленых насаждений № а-ОЗН-982 от 07.07.2023 года в границах земельного участка по адресу: ул. Войнич, 2 (КН: 39:15:121303:21) и № а-ОЗН-983 от 07.07.2023 года в границах земельного участка по адресу: ул. Шота Руставели, 2 (КН: 39:15:121537:3) на территории МАДОУ д/с № 119 необходима вырубка 5 (пяти) деревьев:

№ п/п	Порода дерева	Кол-во (шт.)	Группа ценности	Экологическая ценность вида, баллы	
				Баллы за шт.	Итого баллов
1.	Рябина промежуточная	1	1	11	11
2.	Ясень обыкновенный	1	2	10	10
3.	Рябина обыкновенная	1	2	10	10
4.	Рябина обыкновенная	1	2	10	10
5.	Алыча (слива) вишненоносная	1	2	8	8
Итого					49

(согласно Постановлению Правительства Калининградской области от 05.10.2022 № 520 «О внесении изменений в постановление Правительства Калининградской области от 19 марта 2007 года № 118 «Об определении нормативов и порядка исчисления компенсационной стоимости зеленых насаждений на территории Калининградской области» и согласно постановлению Правительства Калининградской области от 05.10.2022 № 521 «Об определении экологической ценности видов (пород) зеленых насаждений и правил замены видов (пород) зеленых насаждений при проведении компенсационного озеленения на территории Калининградской области»).

Площадь вырубленных зеленых насаждений 35 кв.м.

В соответствии с Законом Калининградской области № 100 от 21.12.2006 «Об охране зеленых насаждений» проектом, взамен вырубаемых зеленых насаждений, предусматривается компенсационное озеленение по адресу: ул. Войнич, 2 (КН: 39:15:121303:21) и ул. Шота Руставели, 2 (КН: 39:15:121537:3) посадкой 5 (пяти) саженцев:

№ п/п	Порода дерева	Кол-во (шт.)	Группа ценности	Экологическая ценность вида, баллы	
				Баллы за шт.	Итого баллов
1.	Клен остролистный	5	3	11	55
Итого					55

Компенсационное озеленение выполнить в соответствии с требованиями СП 42.13330.2016 «Планировка и застройка городских и сельских поселений» от зданий и сооружений на расстоянии не менее 5 м, инженерных коммуникаций – не менее 2 м, края тротуара – не менее 0,7 м.

Место посадки зеленых насаждений представлено на посадочном плане.

Посадку деревьев выполнить в срок до 30.08.2024 г.

Саженцы деревьев для выполнения компенсационного озеленения должны быть из питомника и соответствовать требованиям ГОСТ 28055-89 «Саженцы деревьев и кустарников. Садовый и архитектурные формы»:

№ п/п	Порода дерева	Кол-во (шт.)	Возраст, лет	Высота (м) не менее	Диаметр ствола на высоте 1,3 м, не менее (см)
1.	Клен остролистный	5	12	3,0	3,0
Итого				5 деревьев	

Саженцы деревьев для посадки должны быть с закрытой корневой системой в контейнере (объем контейнера – не менее 70 литров), иметь ровный прямой ствол, здоровую, нормально развитую корневую систему с хорошо выраженной скелетной частью, симметрическую крону, очищенную от сухих и поврежденных ветвей.


На саженцах не должно быть механических повреждений и признаков повреждения болезнями и вредителями.

При посадке деревьев в посадочную яму предусмотреть внесение родительной земли не менее 50% объема посадочной ямы.

После посадки для организации полива около саженцев деревьев сформировать приствольную лунку диаметром не менее 0,5 м, выполнить механическое закрепление саженца в грунте установкой трех кольев с использованием 3-х растяжек из тканевой ленты шириной не менее 3 см и прокладки из мешковины или геотекстиля. Диаметр окоренных импрегнированных кольев – не менее 5 см, высота – не менее 1,5 м над уровнем земли после установки (общая высота – не менее 2,0 м).

Посадку и дальнейший уход за высаженными зелеными насаждениями будет организовано в соответствии с Правилами создания, охраны и содержания зеленых насаждений в городах Российской Федерации (МДС 13-5.2000).

ПОСАДОЧНЫЙ ПЛАН, РАЗБИВОЧНЫЙ И СВОДНЫЙ ПЛАН.

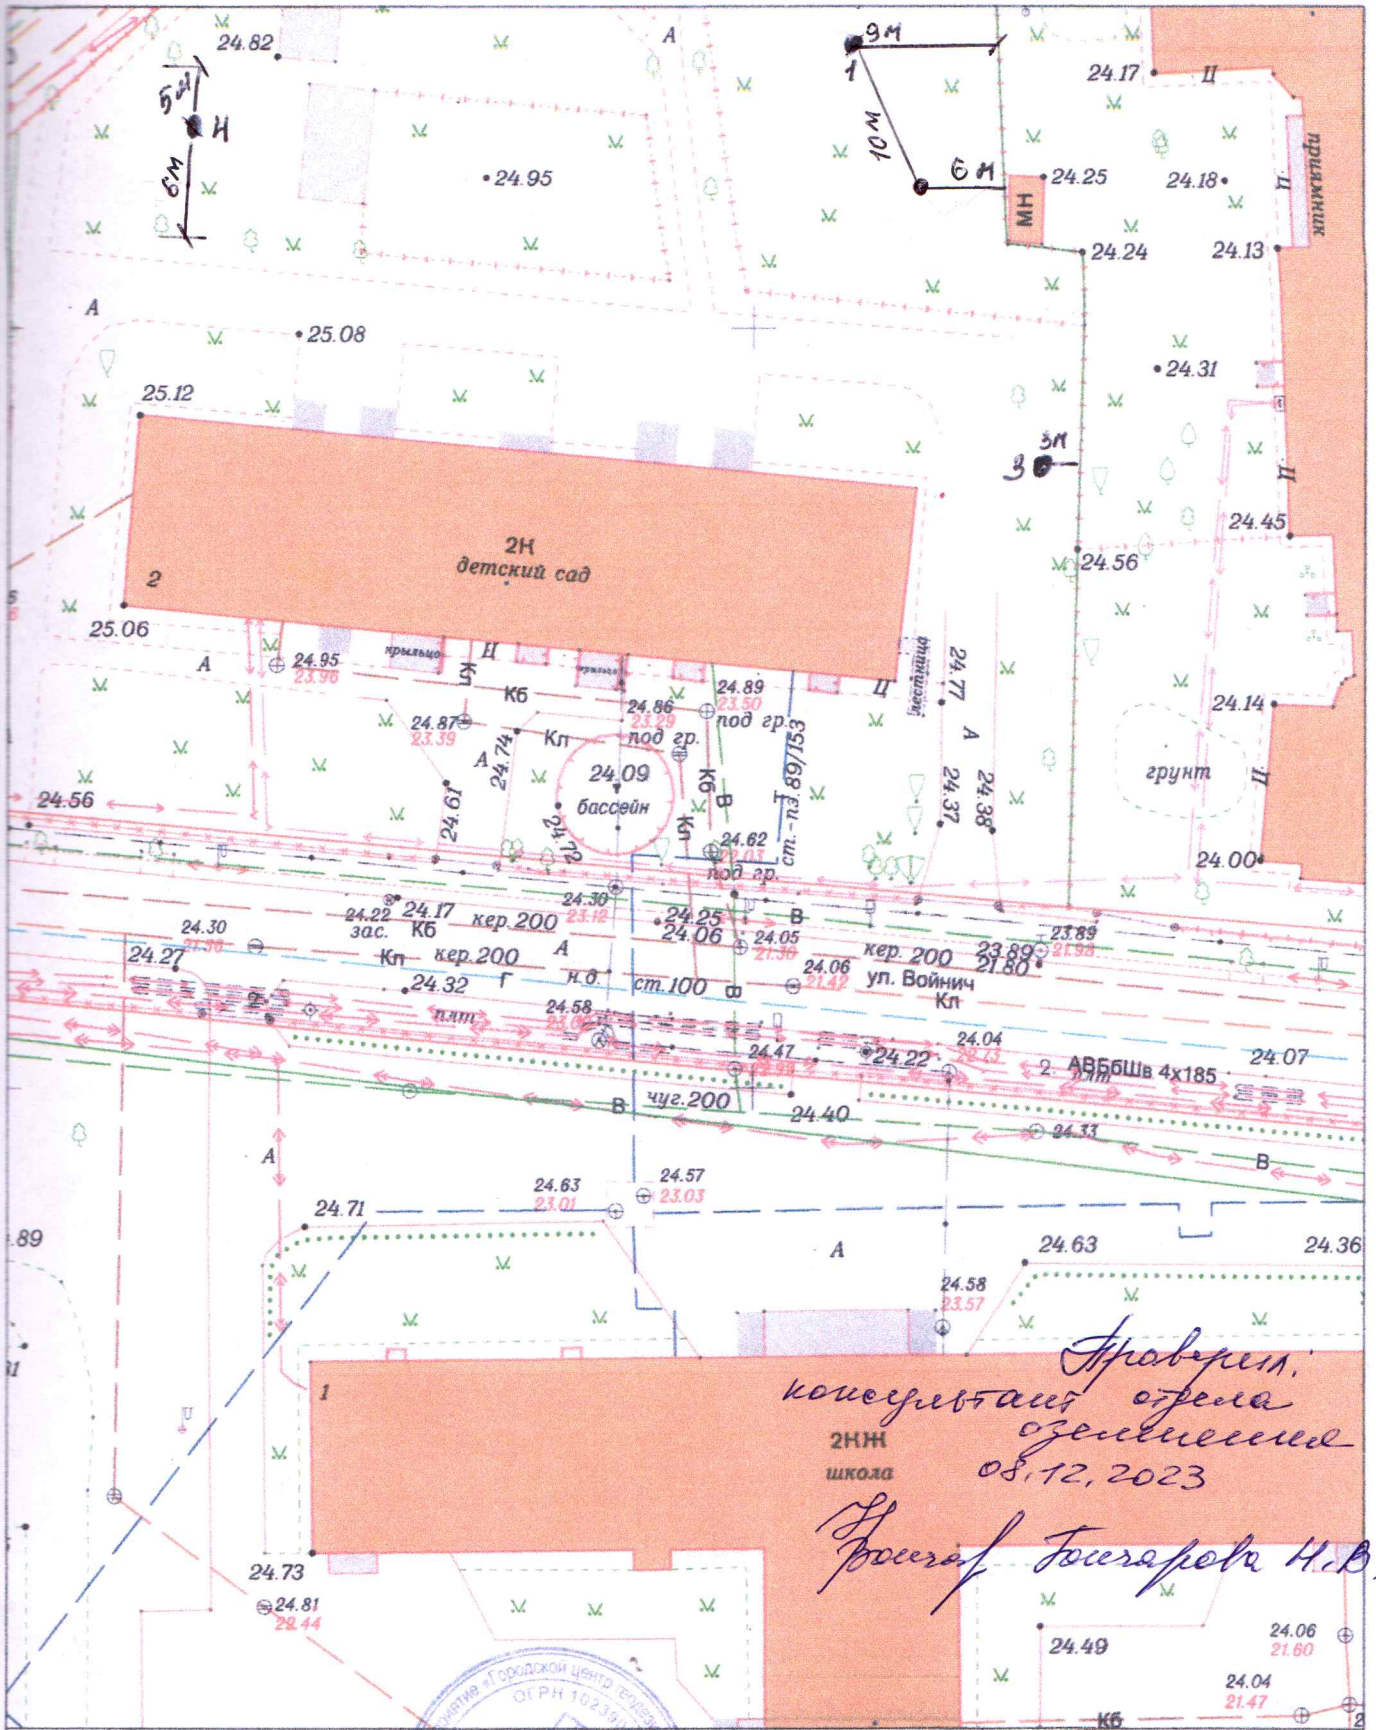


		2012	25-Б-14	Заявка № 08003-12 от 30.08.2012г.		
Топографический план земельного участка						
Директор	Глаза Л.И.	06.09.12	г. Калининград ул. Войнич, 2		Масштаб	Лист
Нач. отдела	Бречка А.И.	06.09.12	МАДОУ Детский сад № 119		1:500	1
Геодезист	Капустенко К.Ю.	06.09.12			Листов	1
Должность	Фамилия	Подпись	Дата	МП "Городской центр геодезии" городского округа "Город Калининград"		

--- Электричество
--- водопровод
--- канализация
--- газопровод

Цвета ● 1, 2, 3, 4 - класс
 пометки
 отражающий

САДОВОЧНЫЙ, РАЗБИВОЧНЫЙ ПЛАН И СВОДНЫЙ ПЛАН

• Место посадки 1 - клеем остролистной

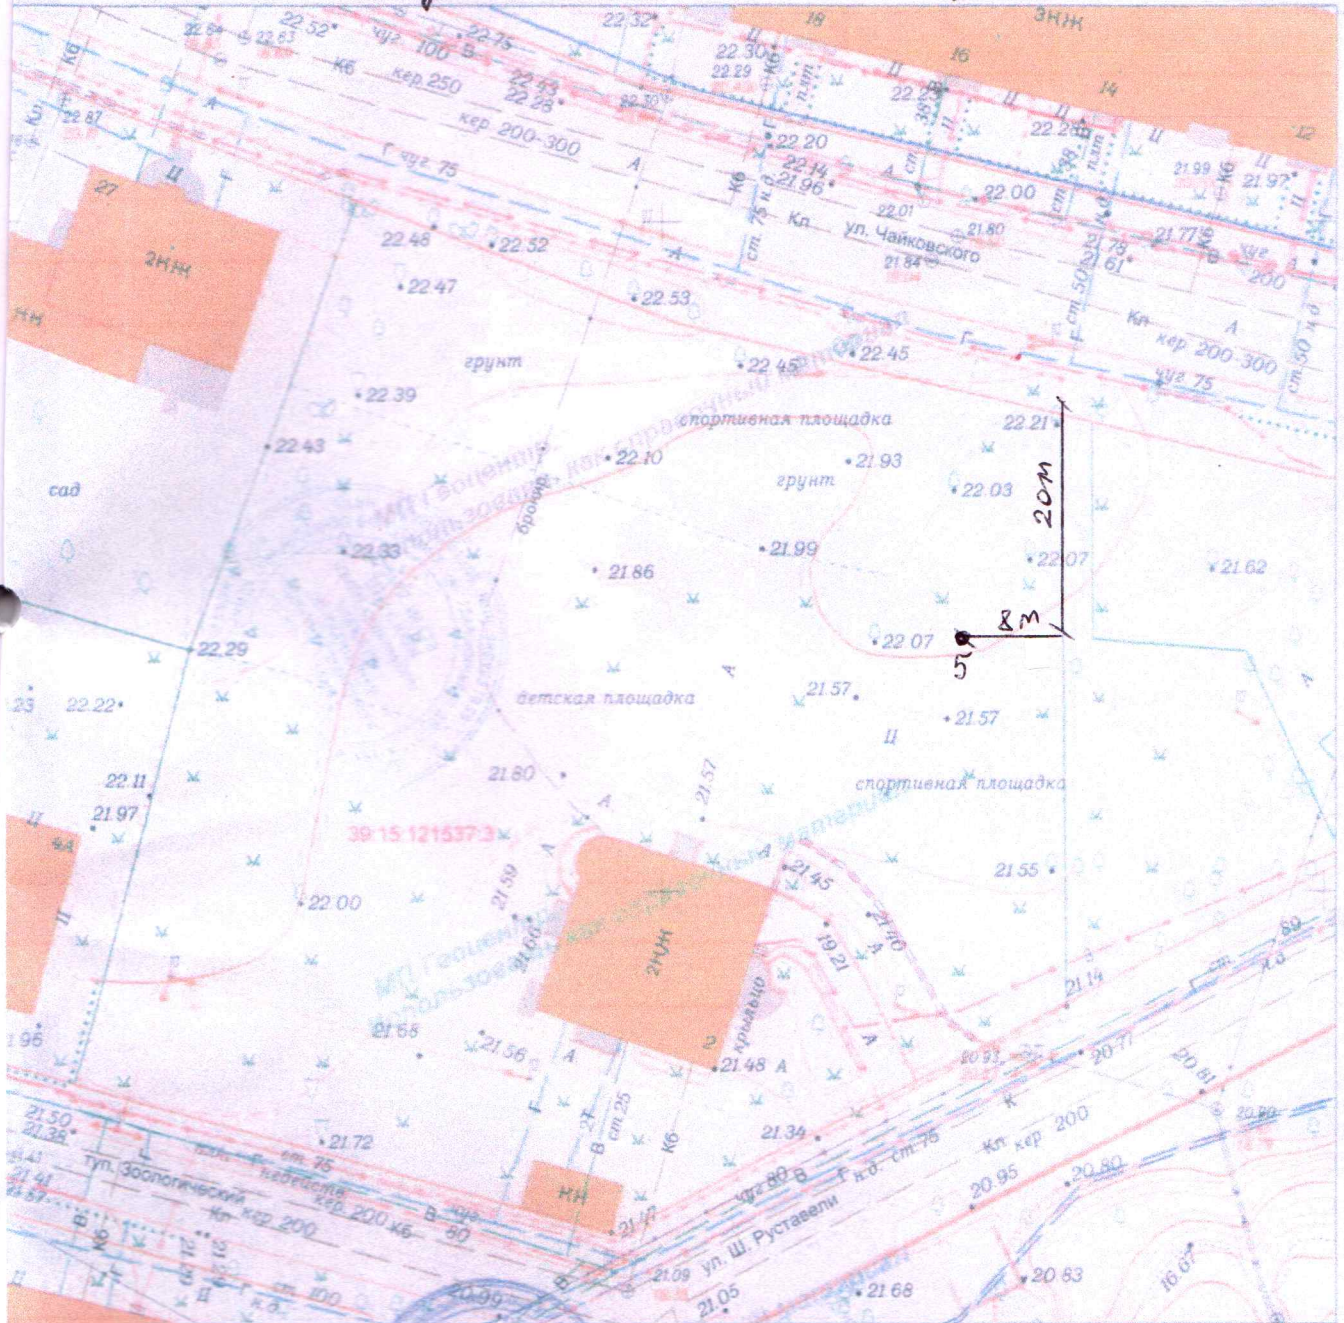

		2017	25-Г-12,16	Заявка № 02349-17_1		
		Инженерно-топографический план (использовать как справочный материал)				
Деж. план	Дело №	г. Калининград		Масштаб	Лист	Листов
Директор	Глеза Л.И.	ул. Ш. Руставели, 2		1:500	1	1
Нач. отдела	Бречка А.И.	МАДОУ д/с № 25		© МП (городской центр геодезии) городского округа г.о.р. Калининград		
Геодезист	Глеза С.А.			Геоцентр		
Должность	Фамилия	Подпись	Дата			

--- — электролиния
--- — водопровод
--- — канализация

Место посадки
• 5 клеем остролистной

Проверено:
инженером отдела геодезии
08.12.2023

Франц Глезаров И.В.