


ВЕДОМОСТЬ ЭЛЕМЕНТОВ ОЗЕЛЕНЕНИЯ

№ п.п.	Условные обозначения	Наименование вида	Ед. изм.	Кол-во	Высота дерева, см	Обхват ствола на высоте 1 м, см	Кол-во скелетных ветвей, шт.
1		Клен остролистный	шт.	3	не менее 250	не менее 8	не менее 5
2		Сосна обыкновенная	шт.	6	не менее 150	—	—
3		Туя западная	шт.	4	не менее 150	—	—
4		Дерен белый	шт.	1	40	—	4
5		Газон высаживаемый	кв.м.	600			

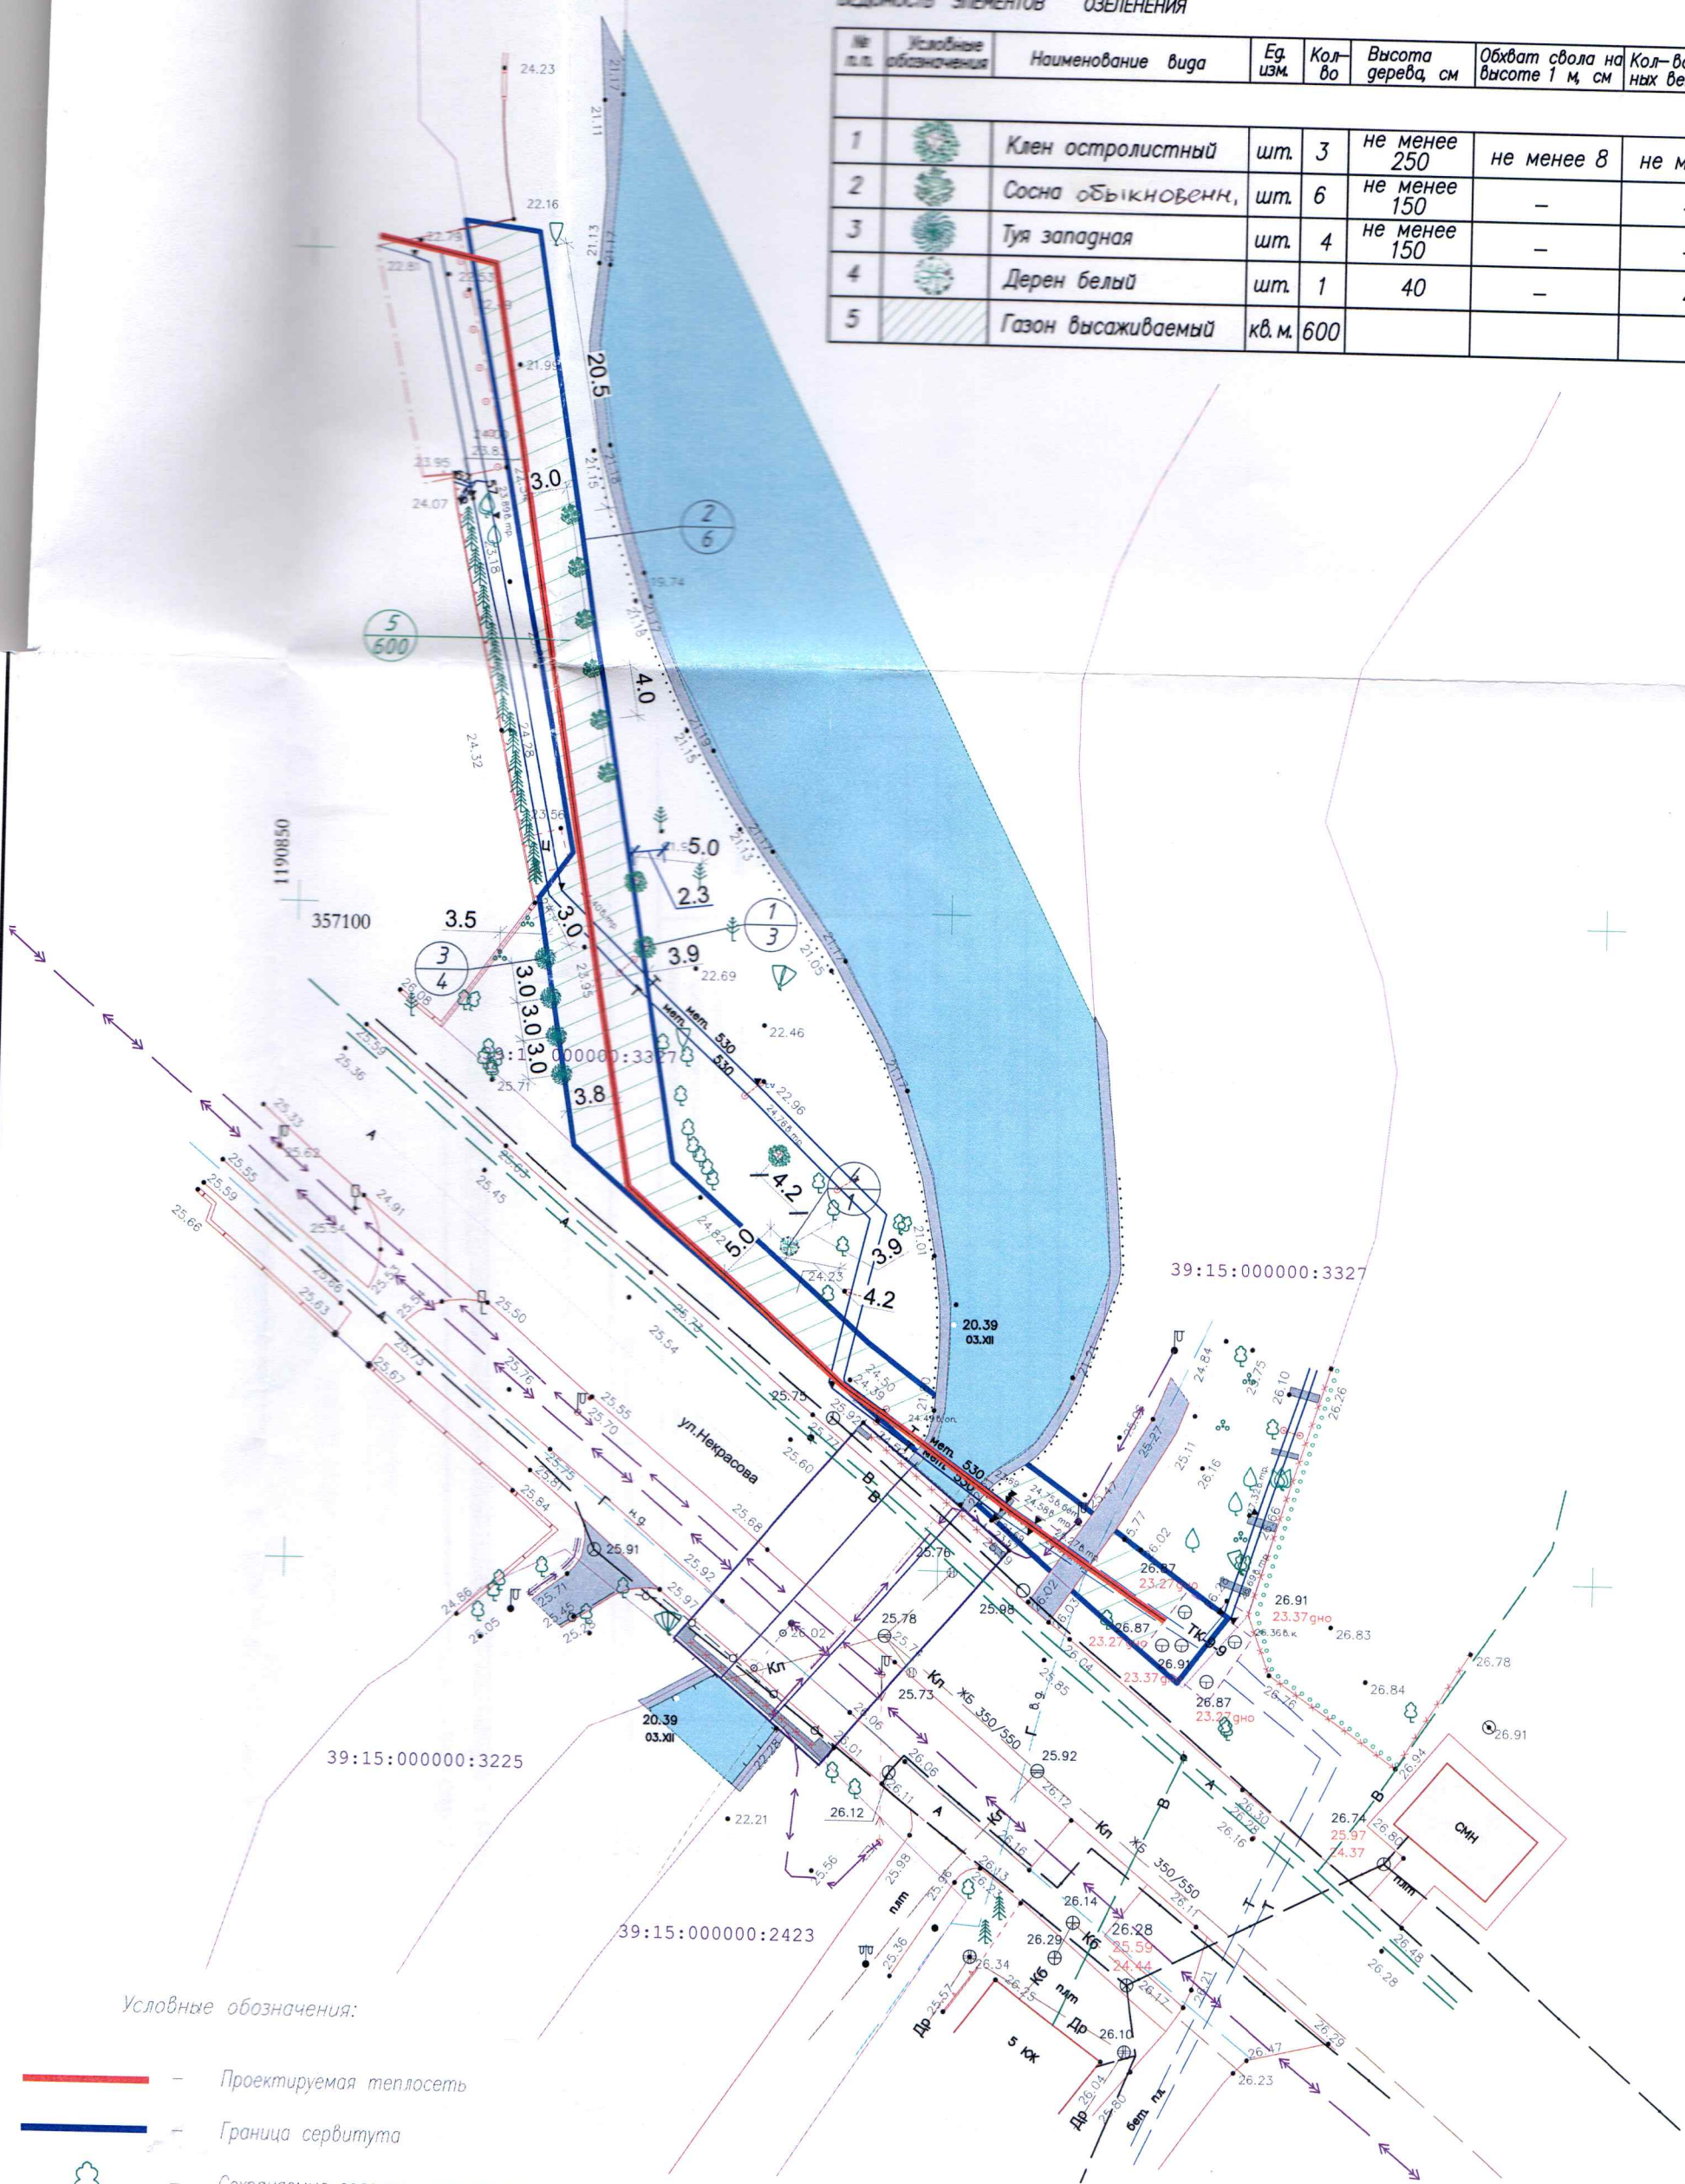

Условные обозначения:

- Проектируемая теплосеть
- Граница сервитута
- Сохраняемые зеленые насаждения
- Высаживаемый газон

						25-12.24			
						Реконструкция участка тепловой сети по ул. Некрасова от границы земельного участка с КН 39:15:131808:580 (ул. Лескова, 12) до ТК 9-9 в г. Калининграде			
Изм.	Кол.уч.	Лист	№ док.	Подпись	Дата	Проект компенсационного озеленения	Стадия	Лист	Листов
Разраб.		Шишкина А.			01.25		П	3	3
Проверил		Фадеев В.			01.25				
ГИП		Фадеев В.			01.25				
Н.Контр.		Иделева Д.			01.25	Сводный план инженерных сетей Посадочный план	ООО "АСГАРЛ"		