

Проект

УТВЕРЖДАЮ

Председатель комиссии по учету и вырубке
(сносу) зеленых насаждений и
компенсационному озеленению на территории
городского округа «Город Калининград»

Маштаков В. А.

(фамилия, инициалы)

АКТ ОБСЛЕДОВАНИЯ ЗЕЛЕННЫХ НАСАЖДЕНИЙ

№ а-ОЗН-1664 от «18» октября 20 23 года

Комиссией по учету и вырубке (сносу) зеленых насаждений и компенсационному озеленению на территории городского округа «Город Калининград» в составе:

Ведущего инженера отдела по содержанию зеленых насаждений, скверов и зон отдыха МКУ «Калининградская служба заказчика» Сирота А. А.

(должность, фамилия, инициалы)

Ведущего инженера отдела по содержанию зеленых насаждений, скверов и зон отдыха МКУ «Калининградская служба заказчика» Полянской А. С.

(должность, фамилия, инициалы)

на основании

задания на проведение оперативного обследования в связи с обращением юридического лица (№ в-КГХиС-4180 от 13.06.2023)

МБУ «Чистота», 236022, г. Калининград, ул. Мусоргского, д. 74

в целях

оперативного обследования

проведено обследование зеленых насаждений, произрастающих на земельном участке, расположенном:

наб. Ген. Карбышева

Результаты обследования зеленых насаждений:

На территории общего пользования произрастают зеленые насаждения, в том числе:

№ п/п	№ на схеме	Порода зеленых насаждений	Диаметр ствола, см (на высоте 1,3 м для деревьев) / возраст, лет (для кустарников)	Оценка (описание) состояния зеленого насаждения	Рекомендуемые мероприятия
1	1	Клен белый	1,2,2	Усыхающее состояние (сухостойный), больной, не подлежащий лечению и оздоровлению	Санитарная рубка
2	2	Каштан конский обыкновенный	1,1	Усыхающее состояние (сухостойный), больной, не подлежащий лечению и оздоровлению	Санитарная рубка
3	3	Клен остролистный «Друммонди»	3	Усыхающее состояние: усыхание кроны более 95%, суховершинность, больной, не подлежащий лечению и оздоровлению	Санитарная рубка

4	37294	Клен остролистный «Друммонди»	4	Усыхающее состояние (сухостойный), больной, не подлежащий лечению и оздоровлению	Санитарная рубка
5	37239	Клен остролистный «Друммонди»	3	Усыхающее состояние (сухостойный), больной, не подлежащий лечению и оздоровлению	Санитарная рубка
6	37424	Рябина шведская	3	Усыхающее состояние (сухостойная) больная, не подлежащая лечению и оздоровлению	Санитарная рубка
7	37421	Рябина шведская	3	Сильно ослабленное состояние: слом вершины на высоте 1,7 м, что привело к прекращению роста и потере декоративных, эстетических и полезных свойств, больная, не подлежащая лечению и оздоровлению	Санитарная рубка
8	37208	Клен остролистный «Друммонди»	4	Усыхающее состояние (сухостойный), больной, не подлежащий лечению и оздоровлению	Санитарная рубка
9	37205	Клен остролистный «Друммонди»	4	Усыхающее состояние (сухостойный), больной, не подлежащий лечению и оздоровлению	Санитарная рубка

Приложение:

1. Схема расположения зеленых насаждений.
2. Фотофиксация зеленых насаждений.

Заместитель председателя комиссии

Начальник отдела озеленения управления благоустройства, озеленения и экологии комитета городского хозяйства и строительства администрации городского округа «Город Калининград»

(должность, подпись, фамилия, инициалы)

Д. Е. Петренко

Члены комиссии:

Ведущий инженер


(должность, подпись, фамилия, инициалы)


А. А. Сирота

Ведущий инженер

(должность, подпись, фамилия, инициалы)

А. С. Полянская

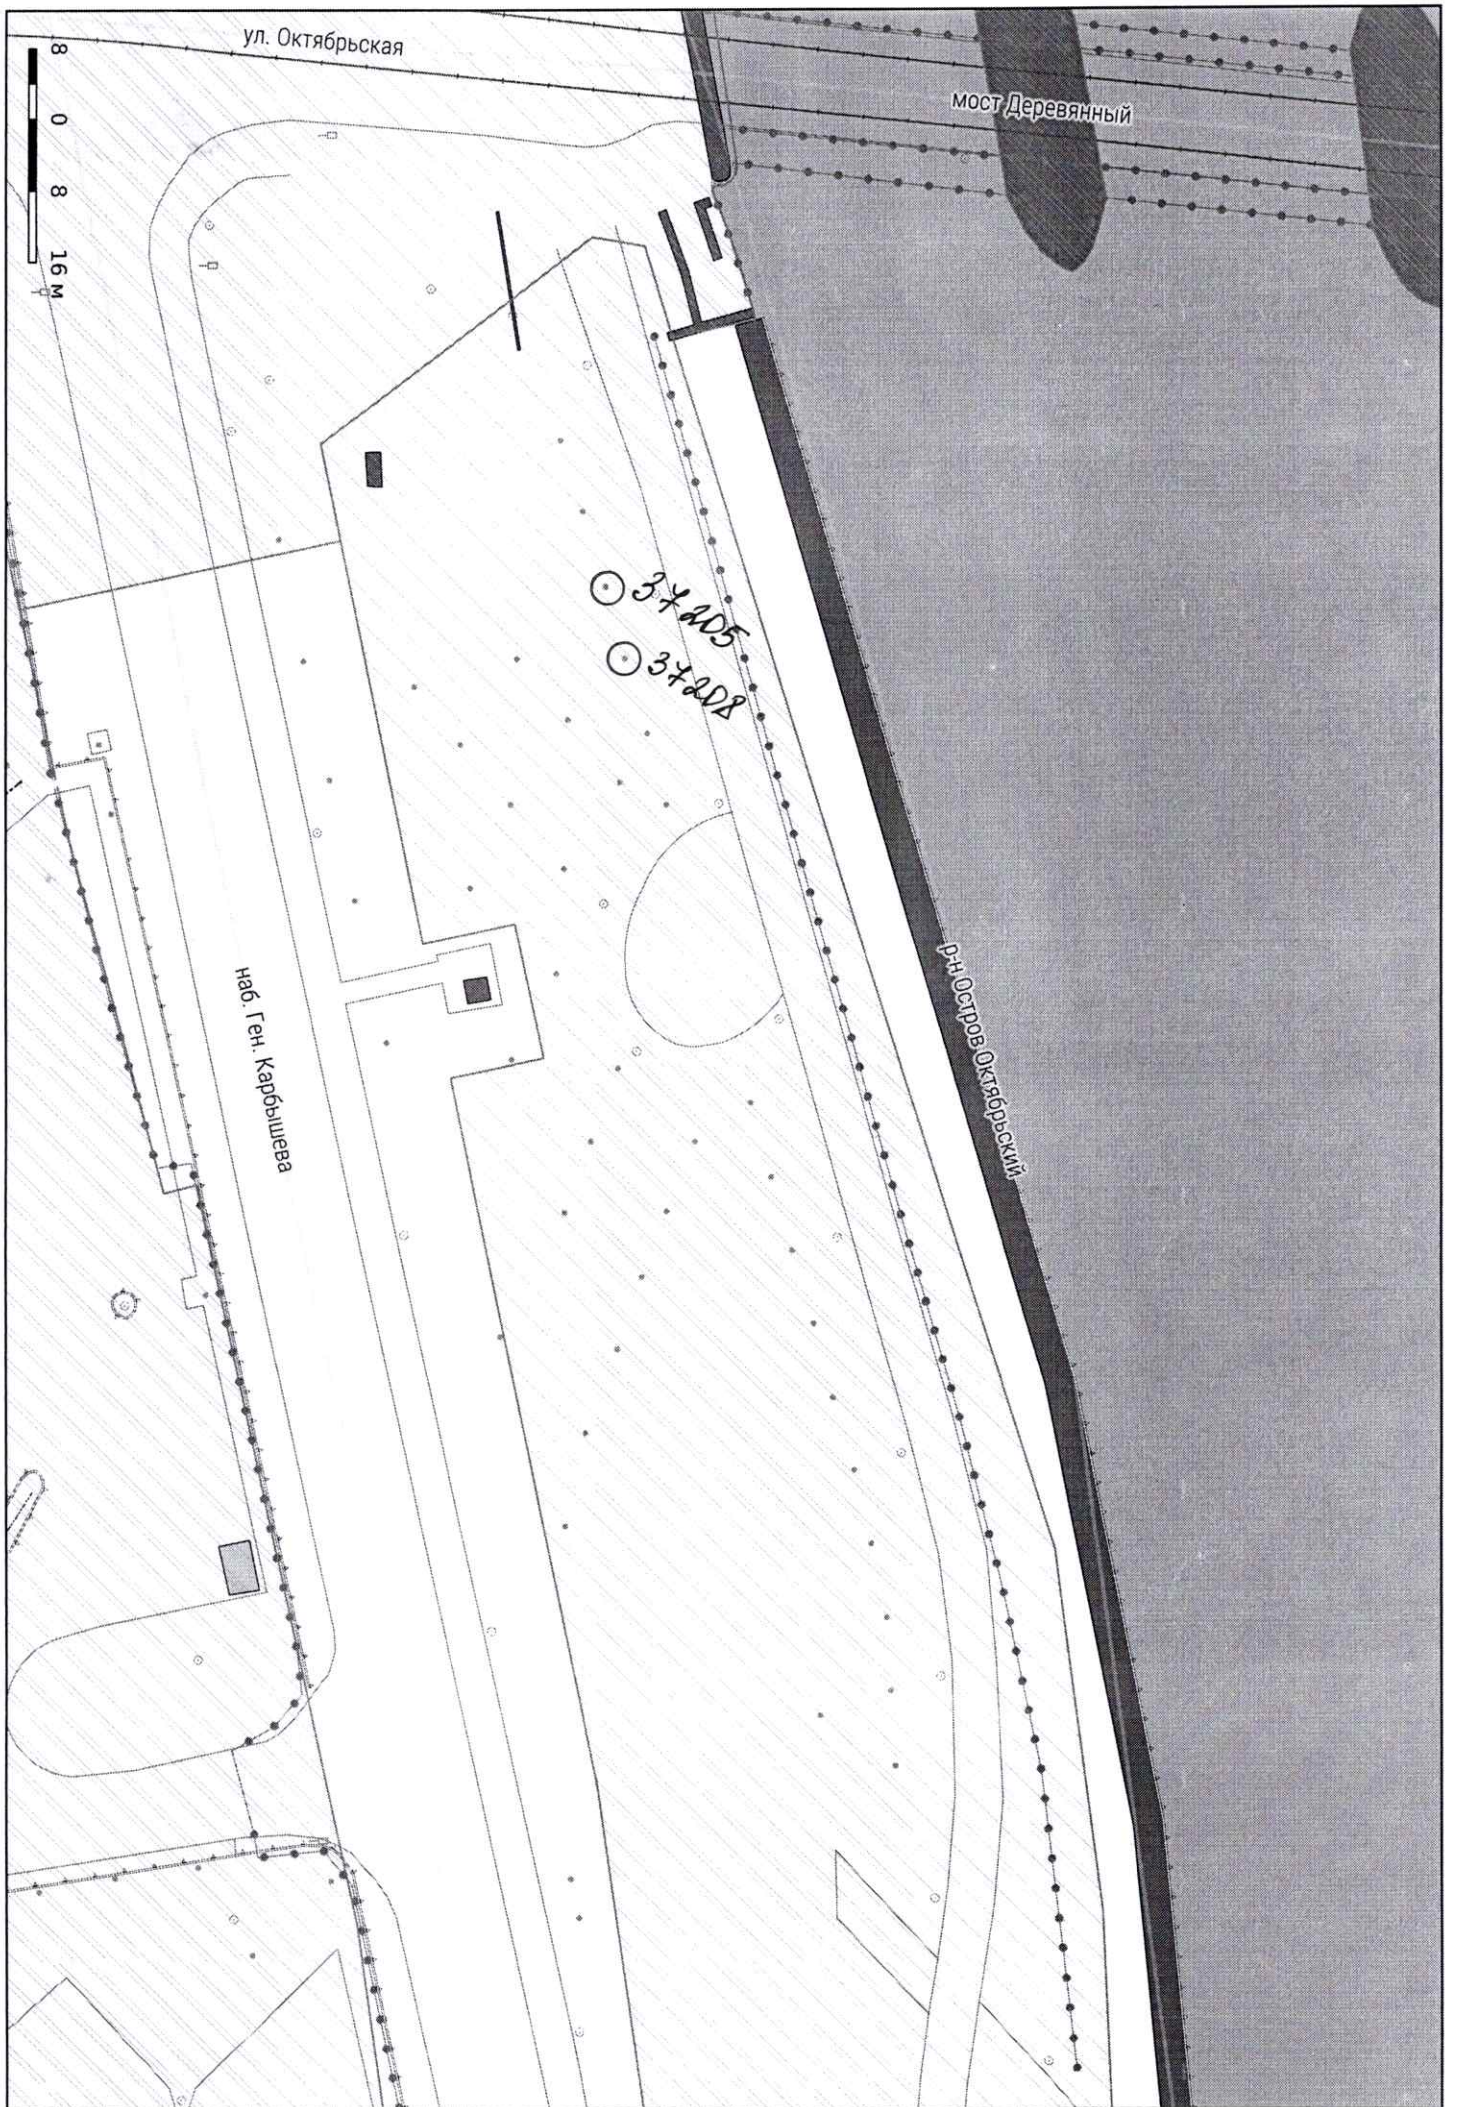

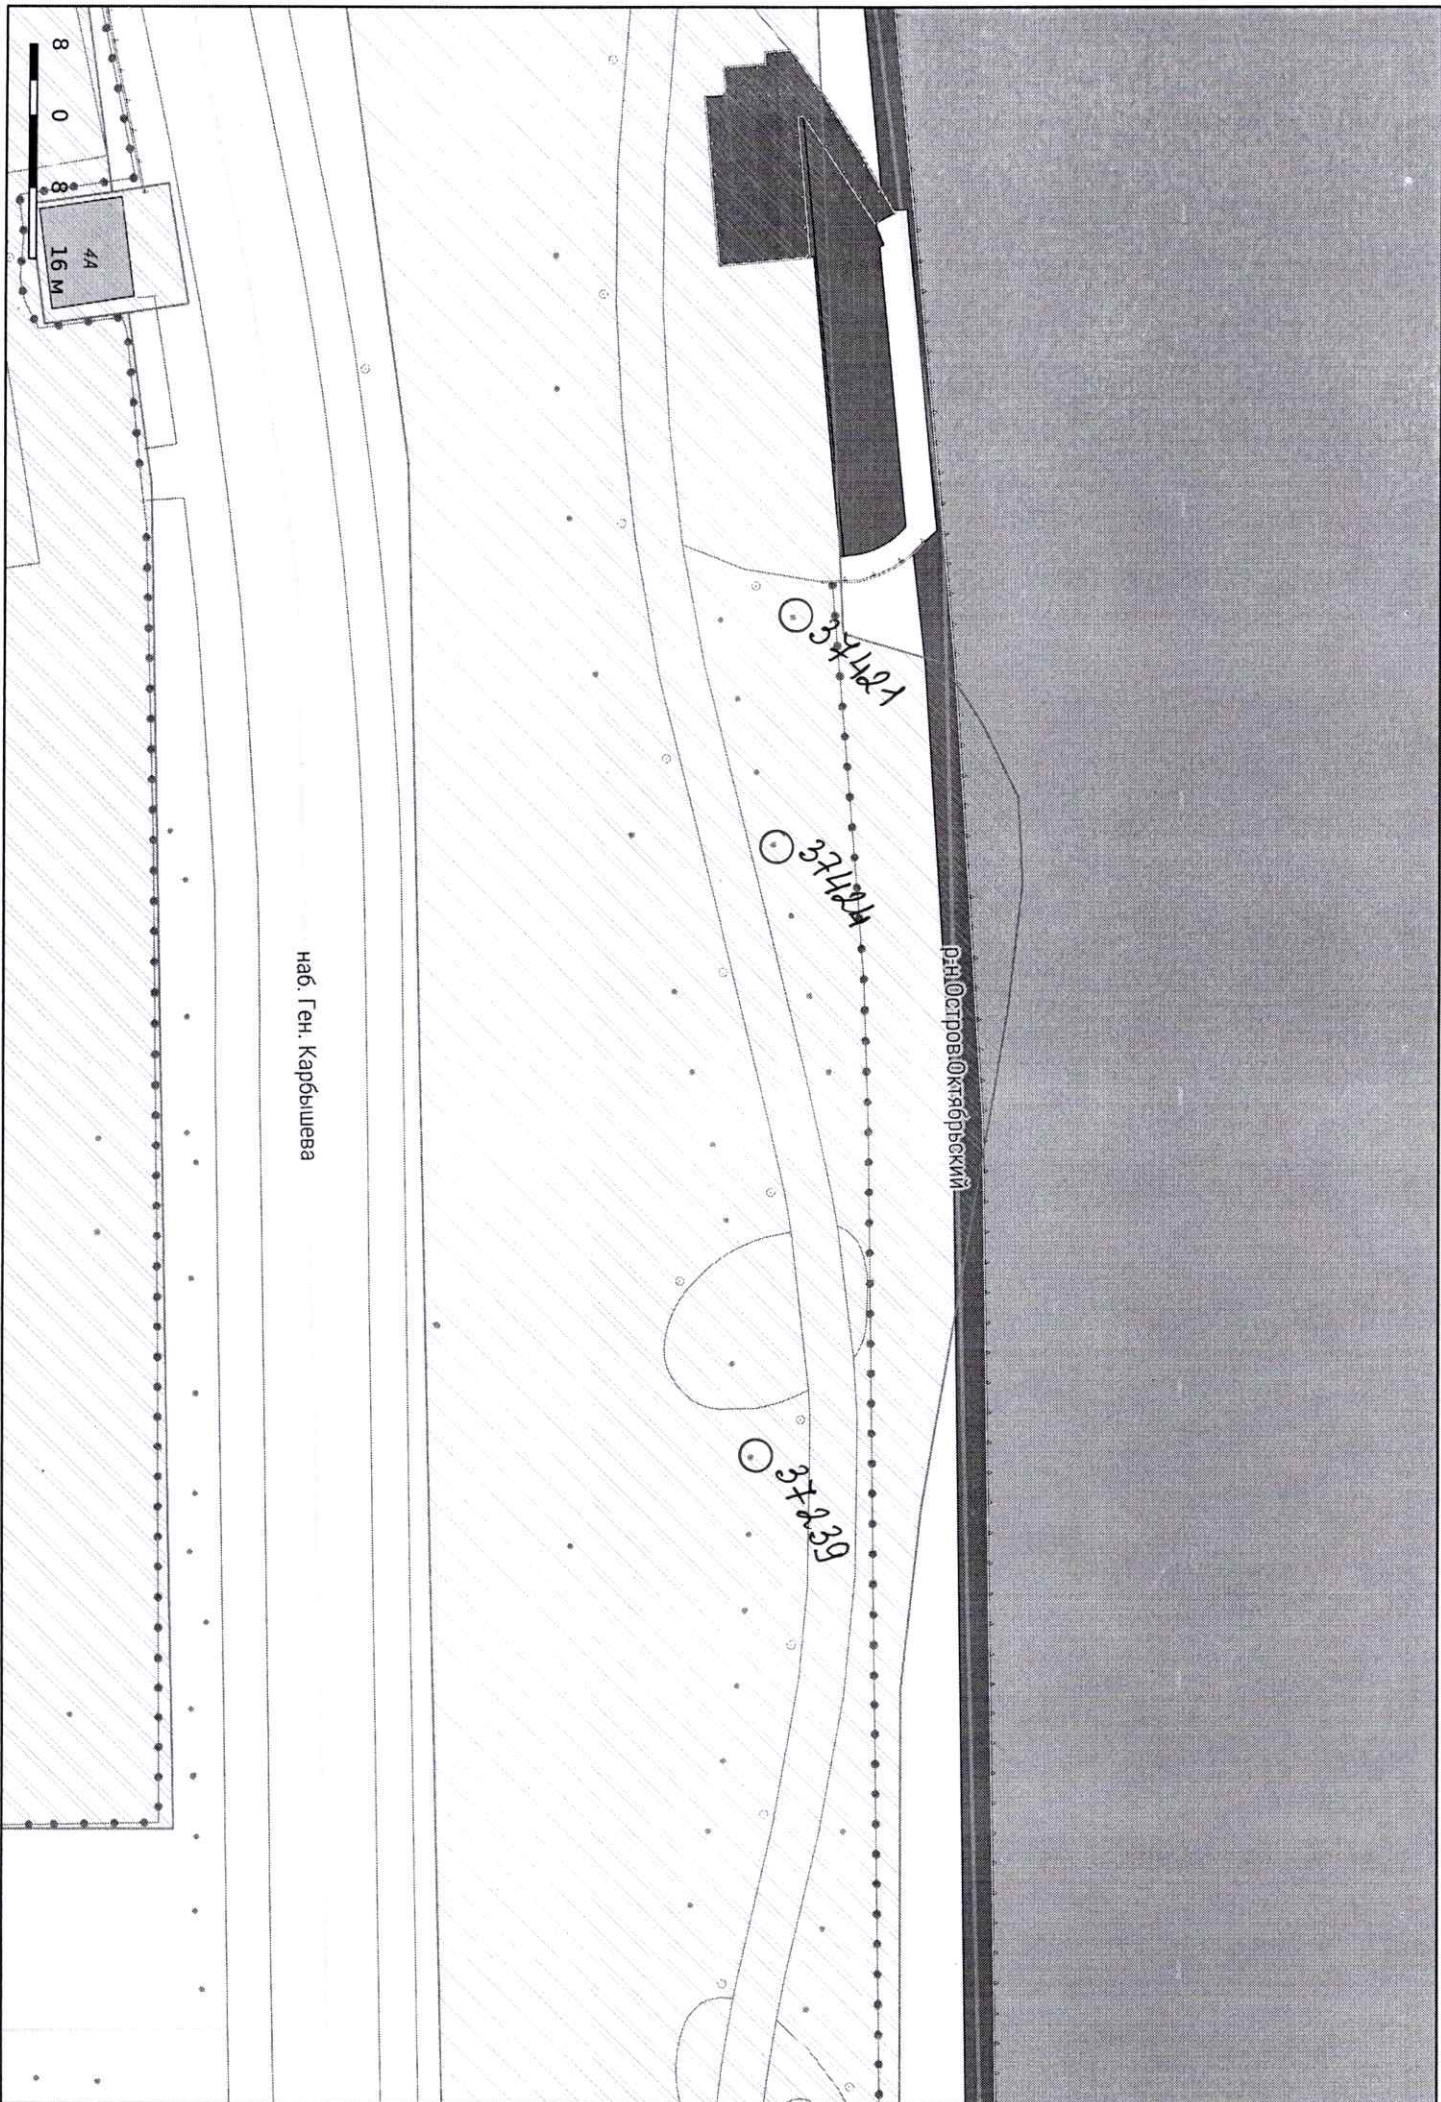

р.н. остров. Карбырский

наб. Ген. Карбышева

37421

37423

37439

4А
16 М

8


0


8


р-н. Остров Октябрьский

Остров

наб. Ген. Карбышева

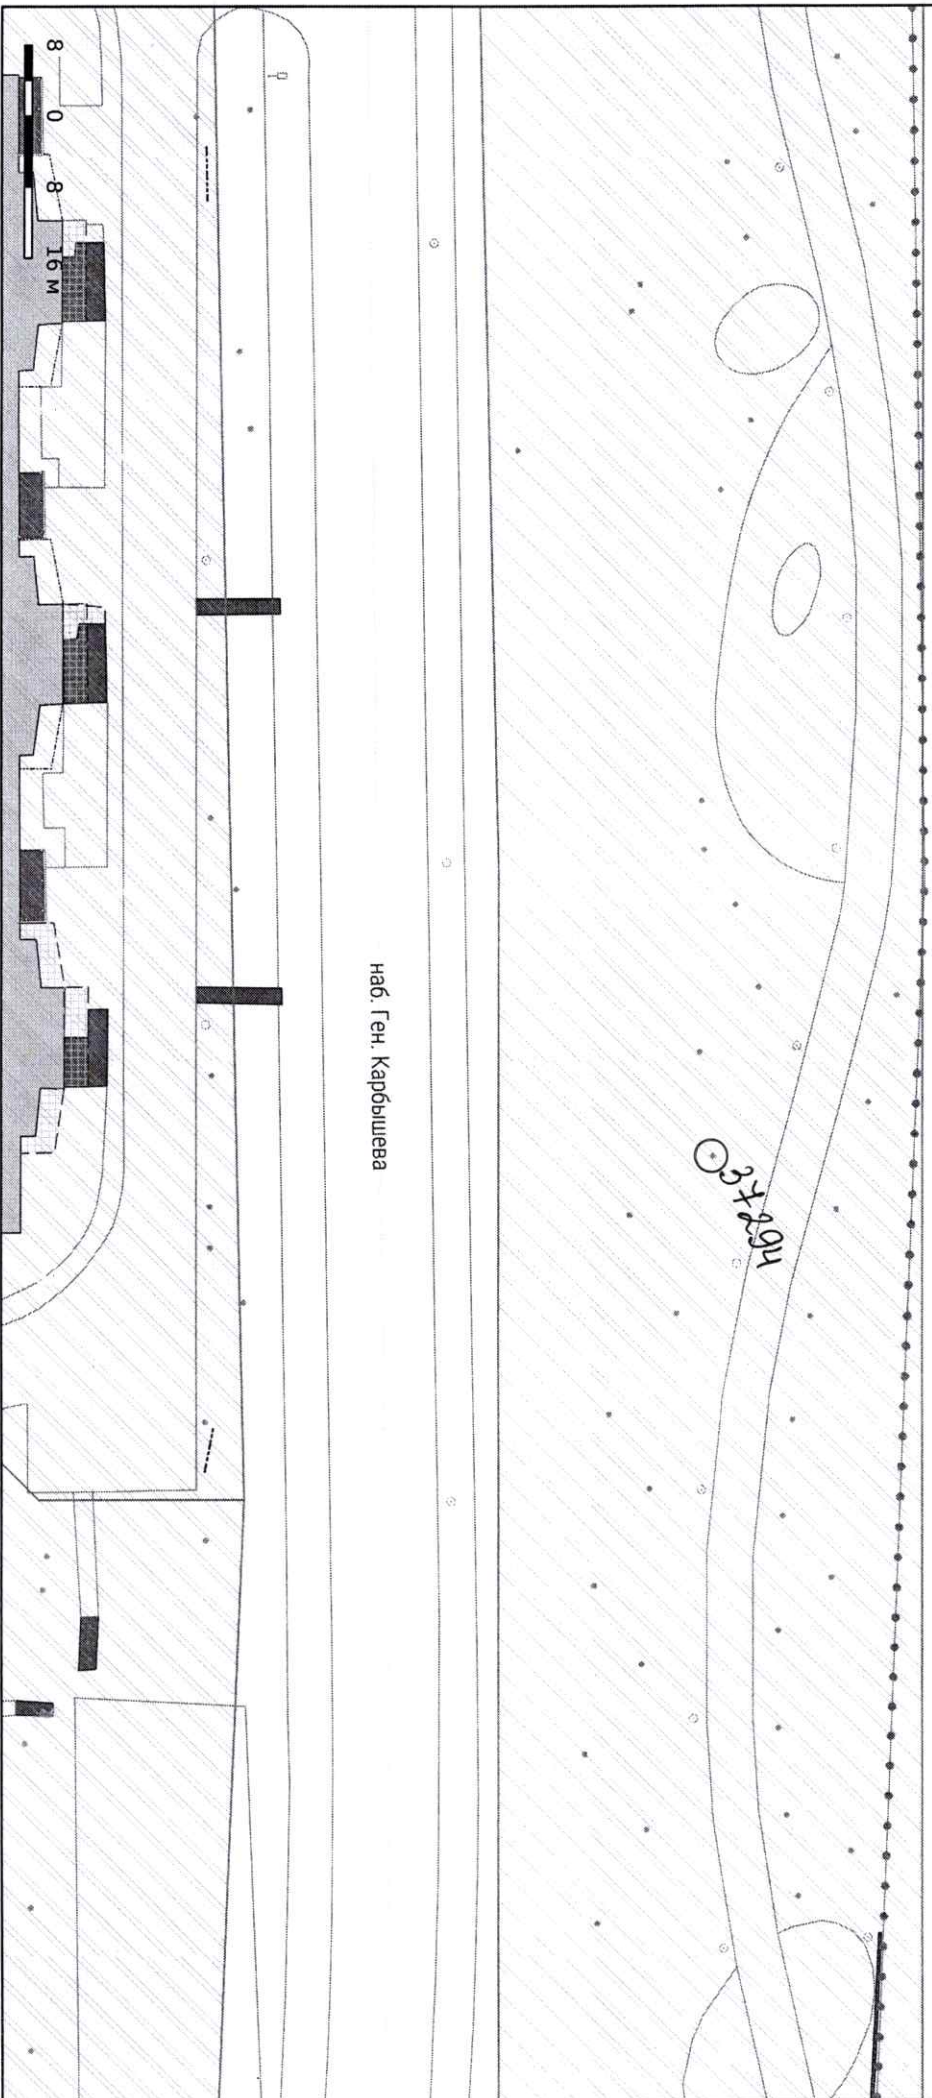


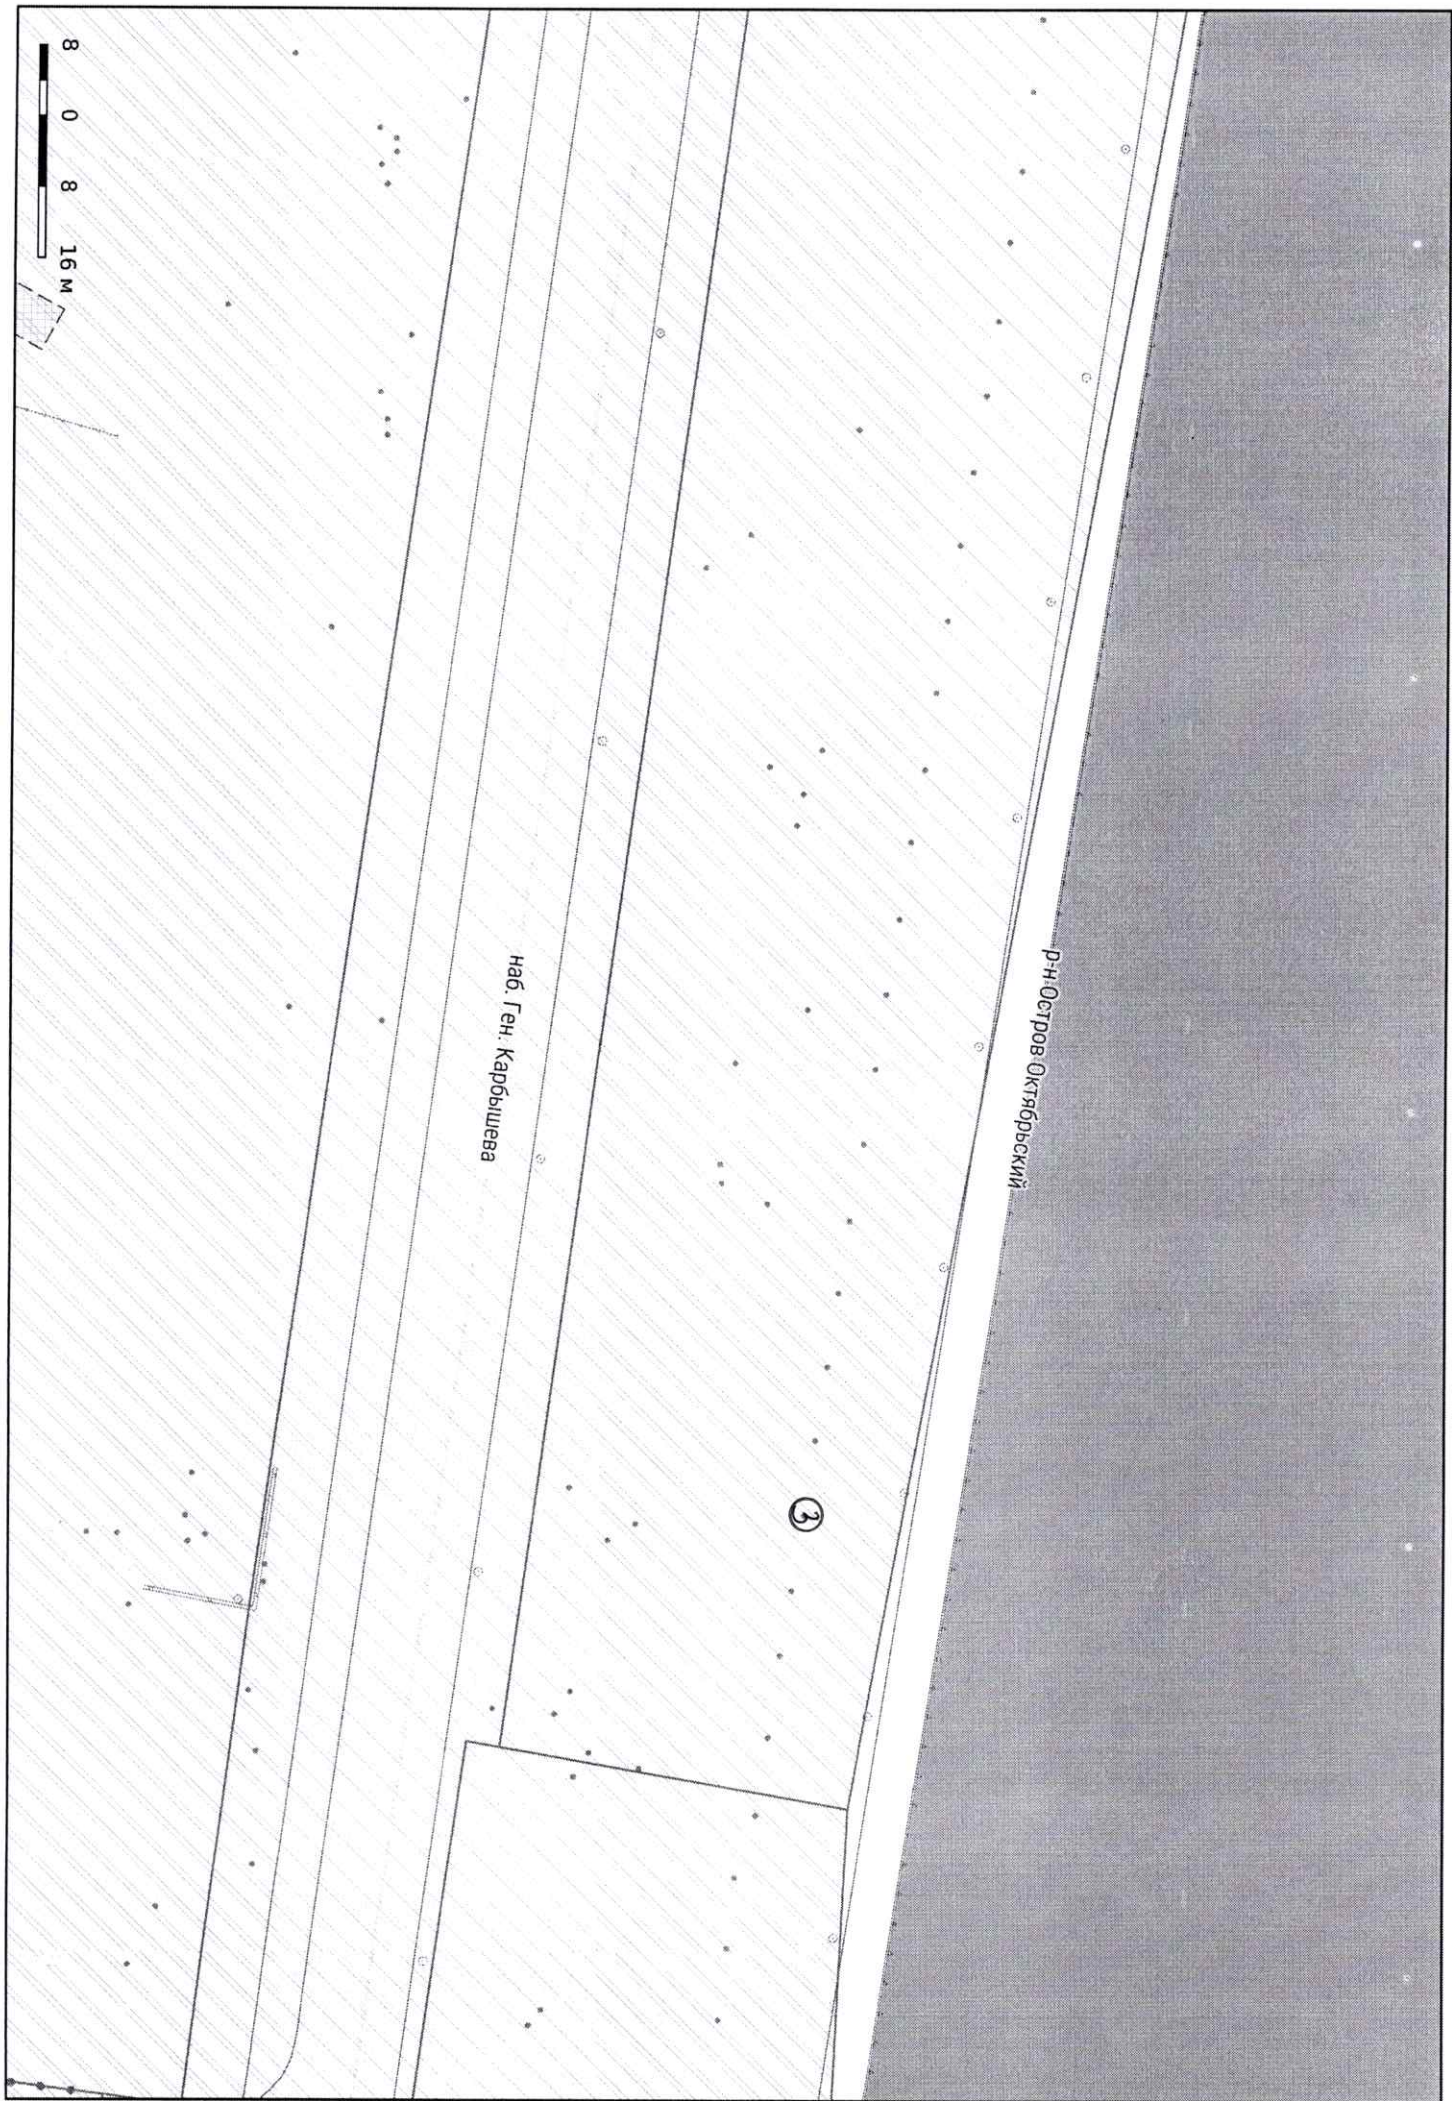

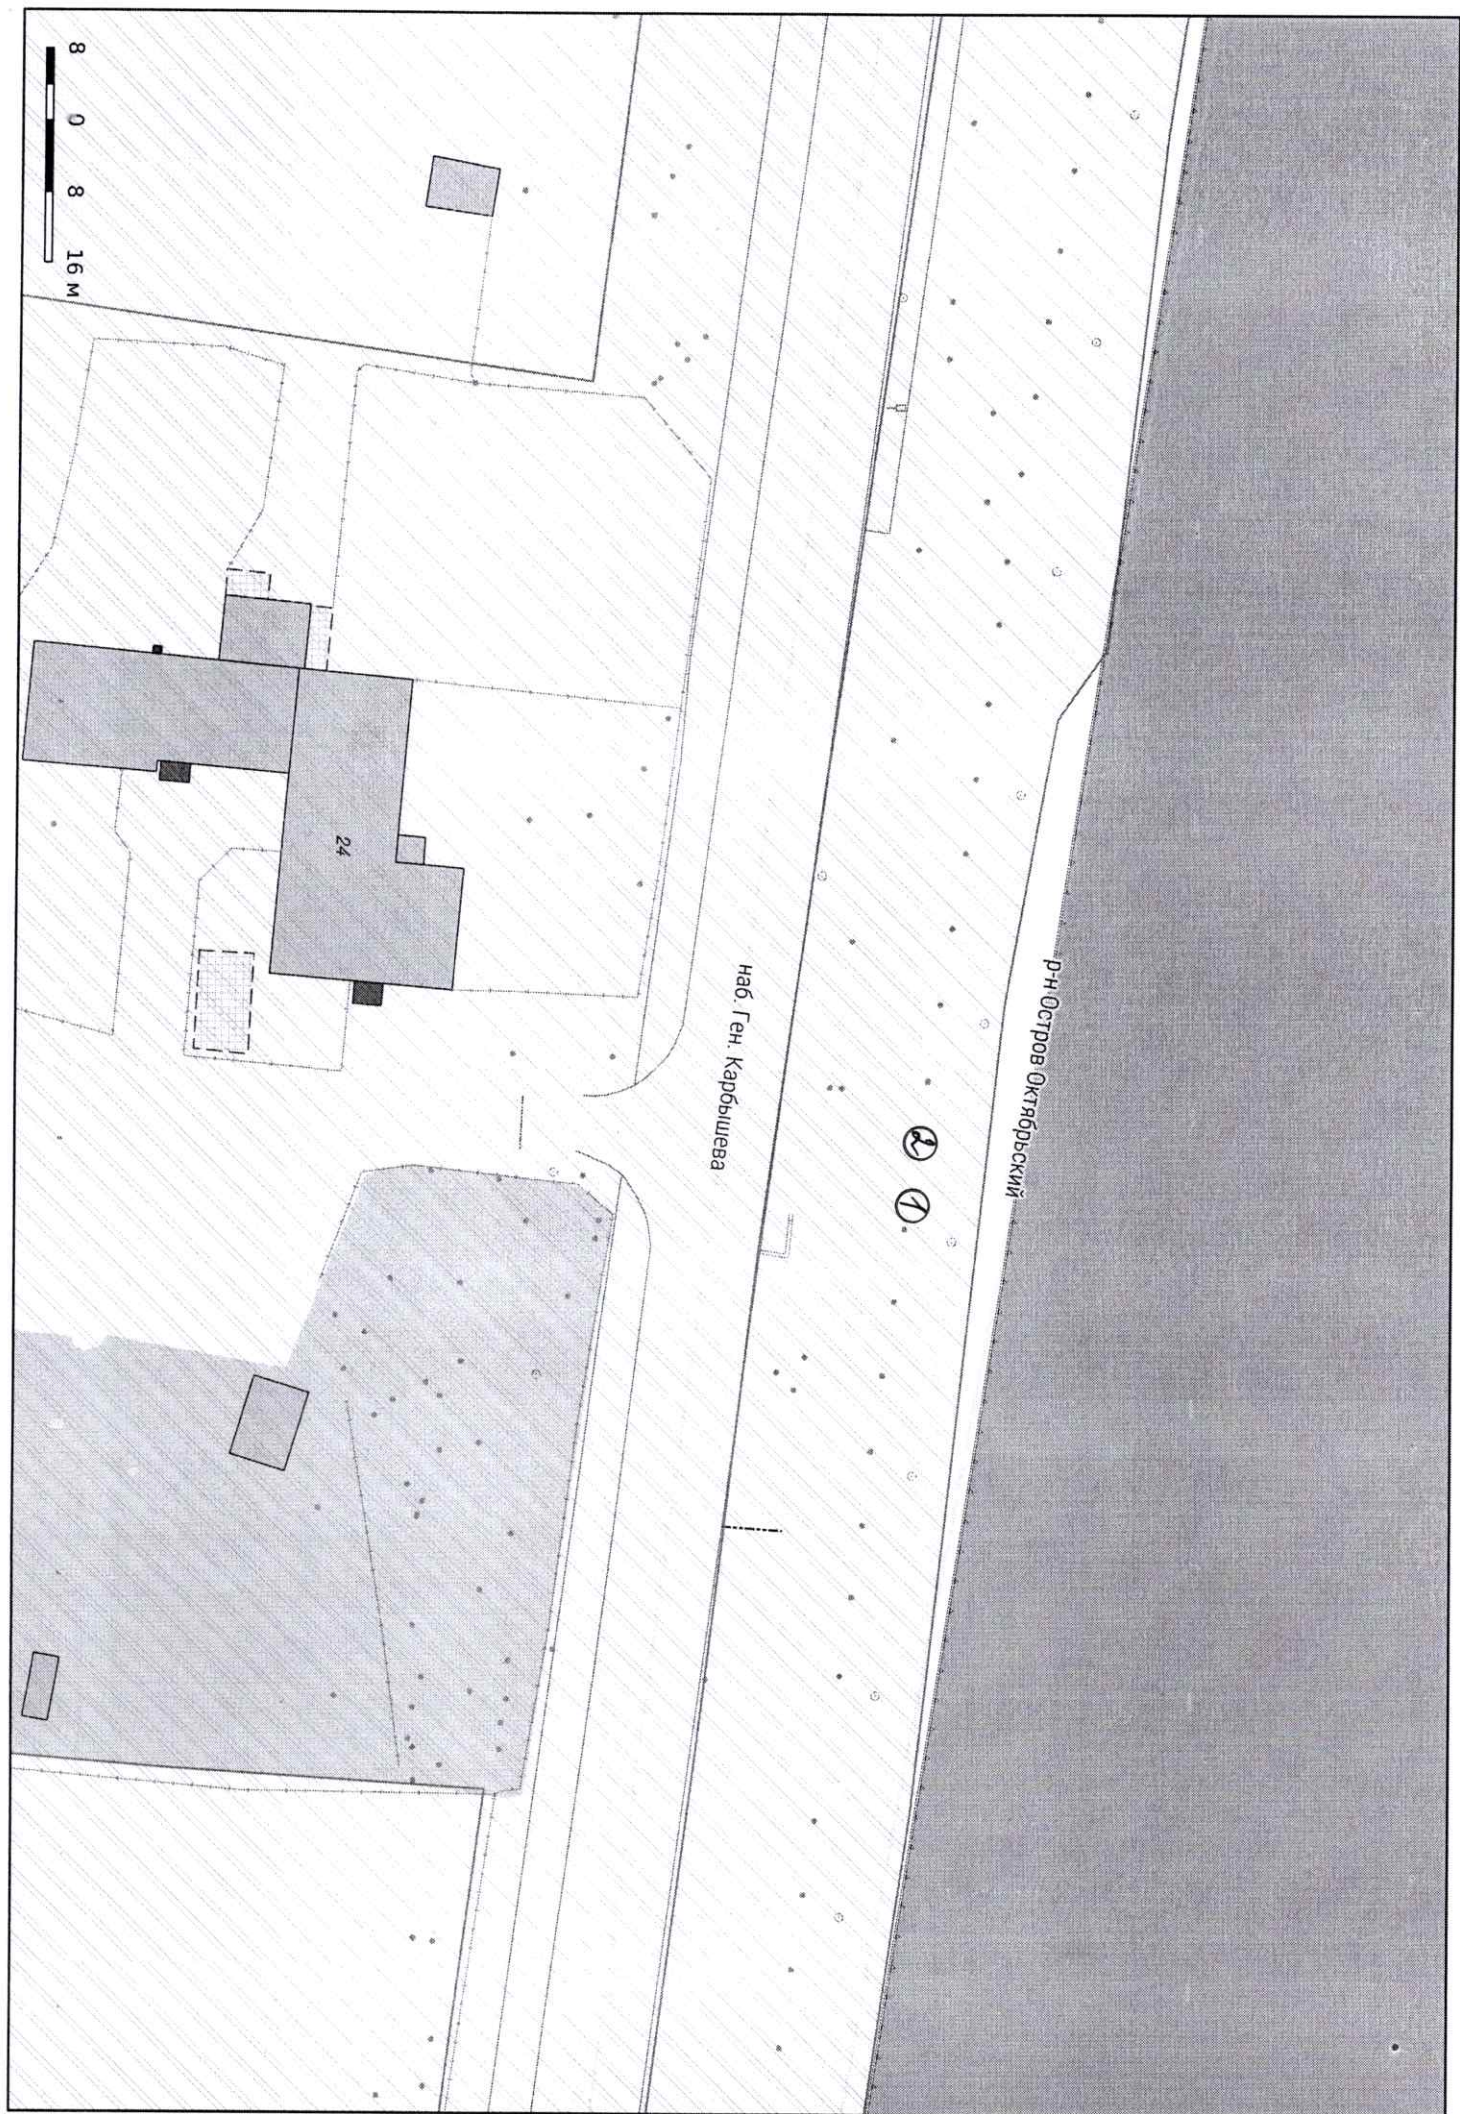



2

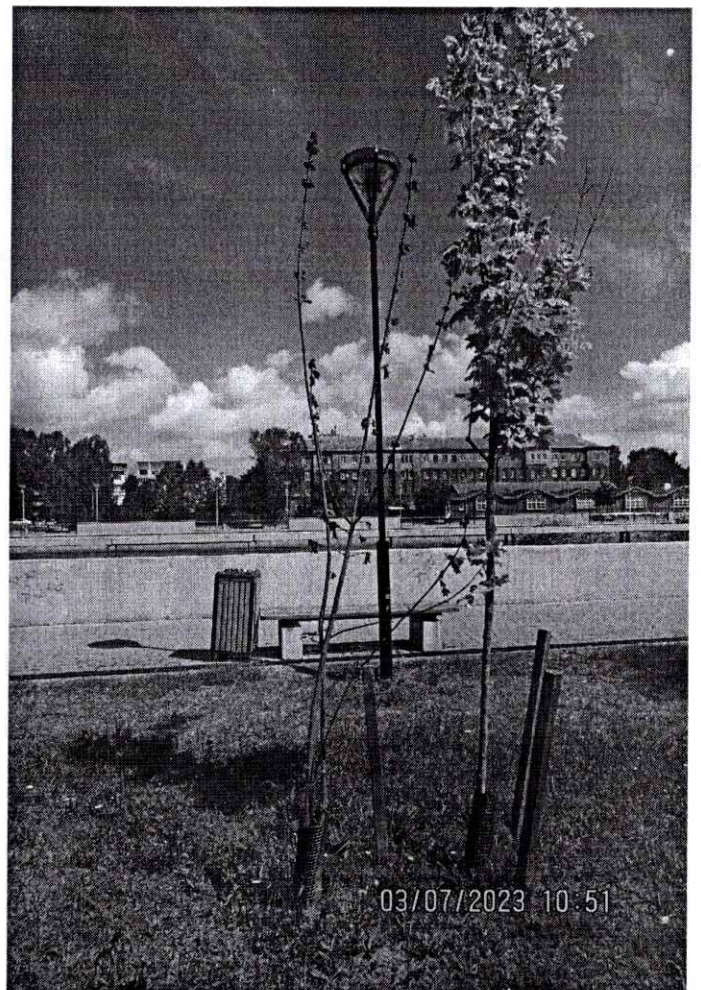

1



3




37294




03/07/2023 10:59

37239

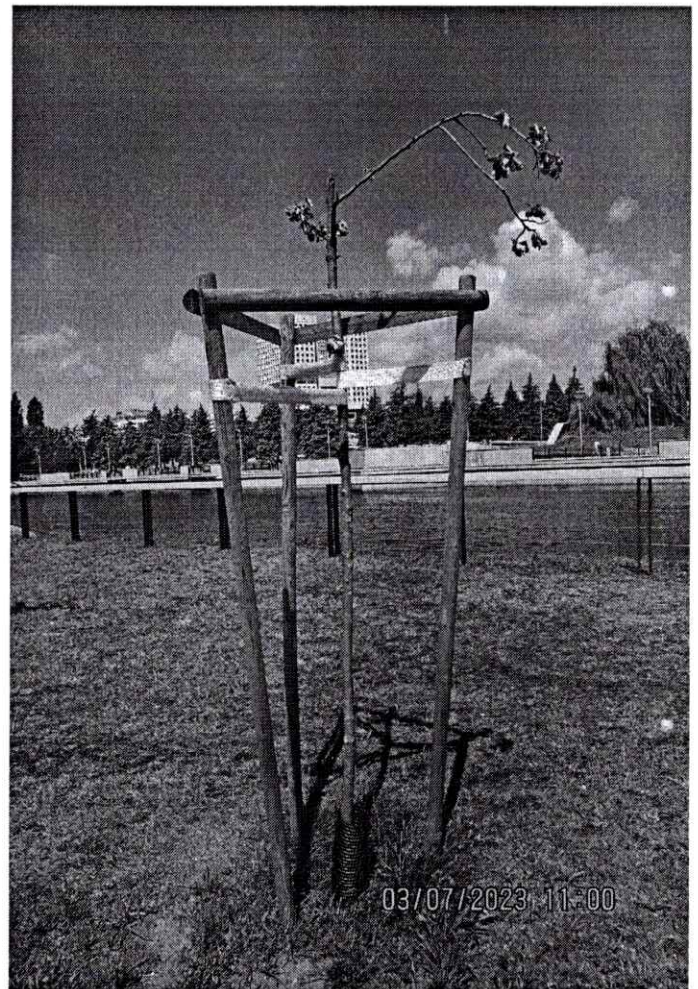


03/07/2023 11:00

37424

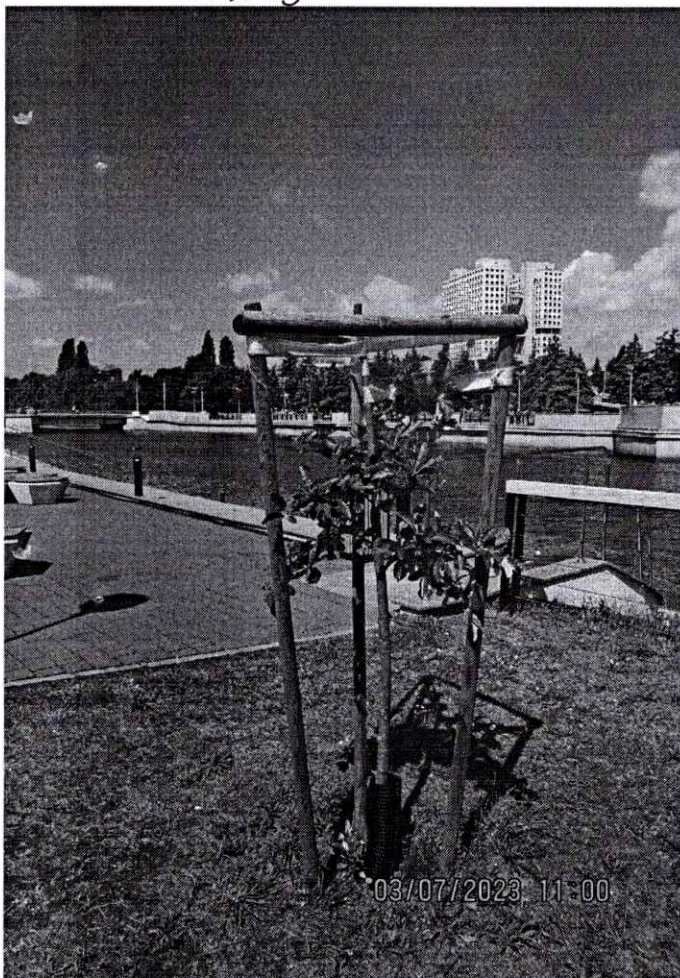

03/07/2023 11:00

37421

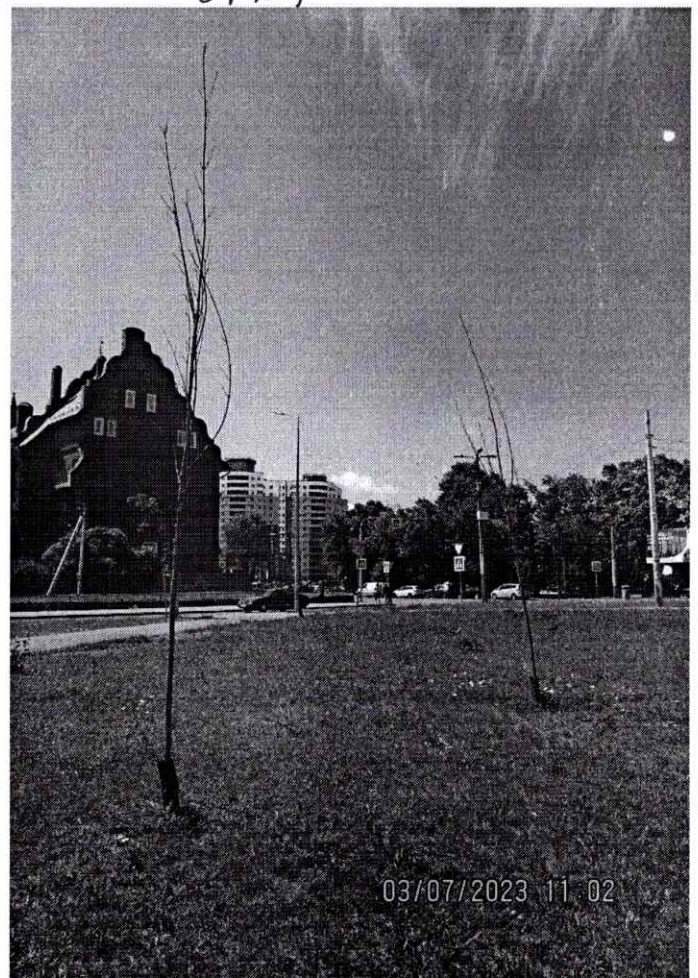

03/07/2023 11:02

37208

37205