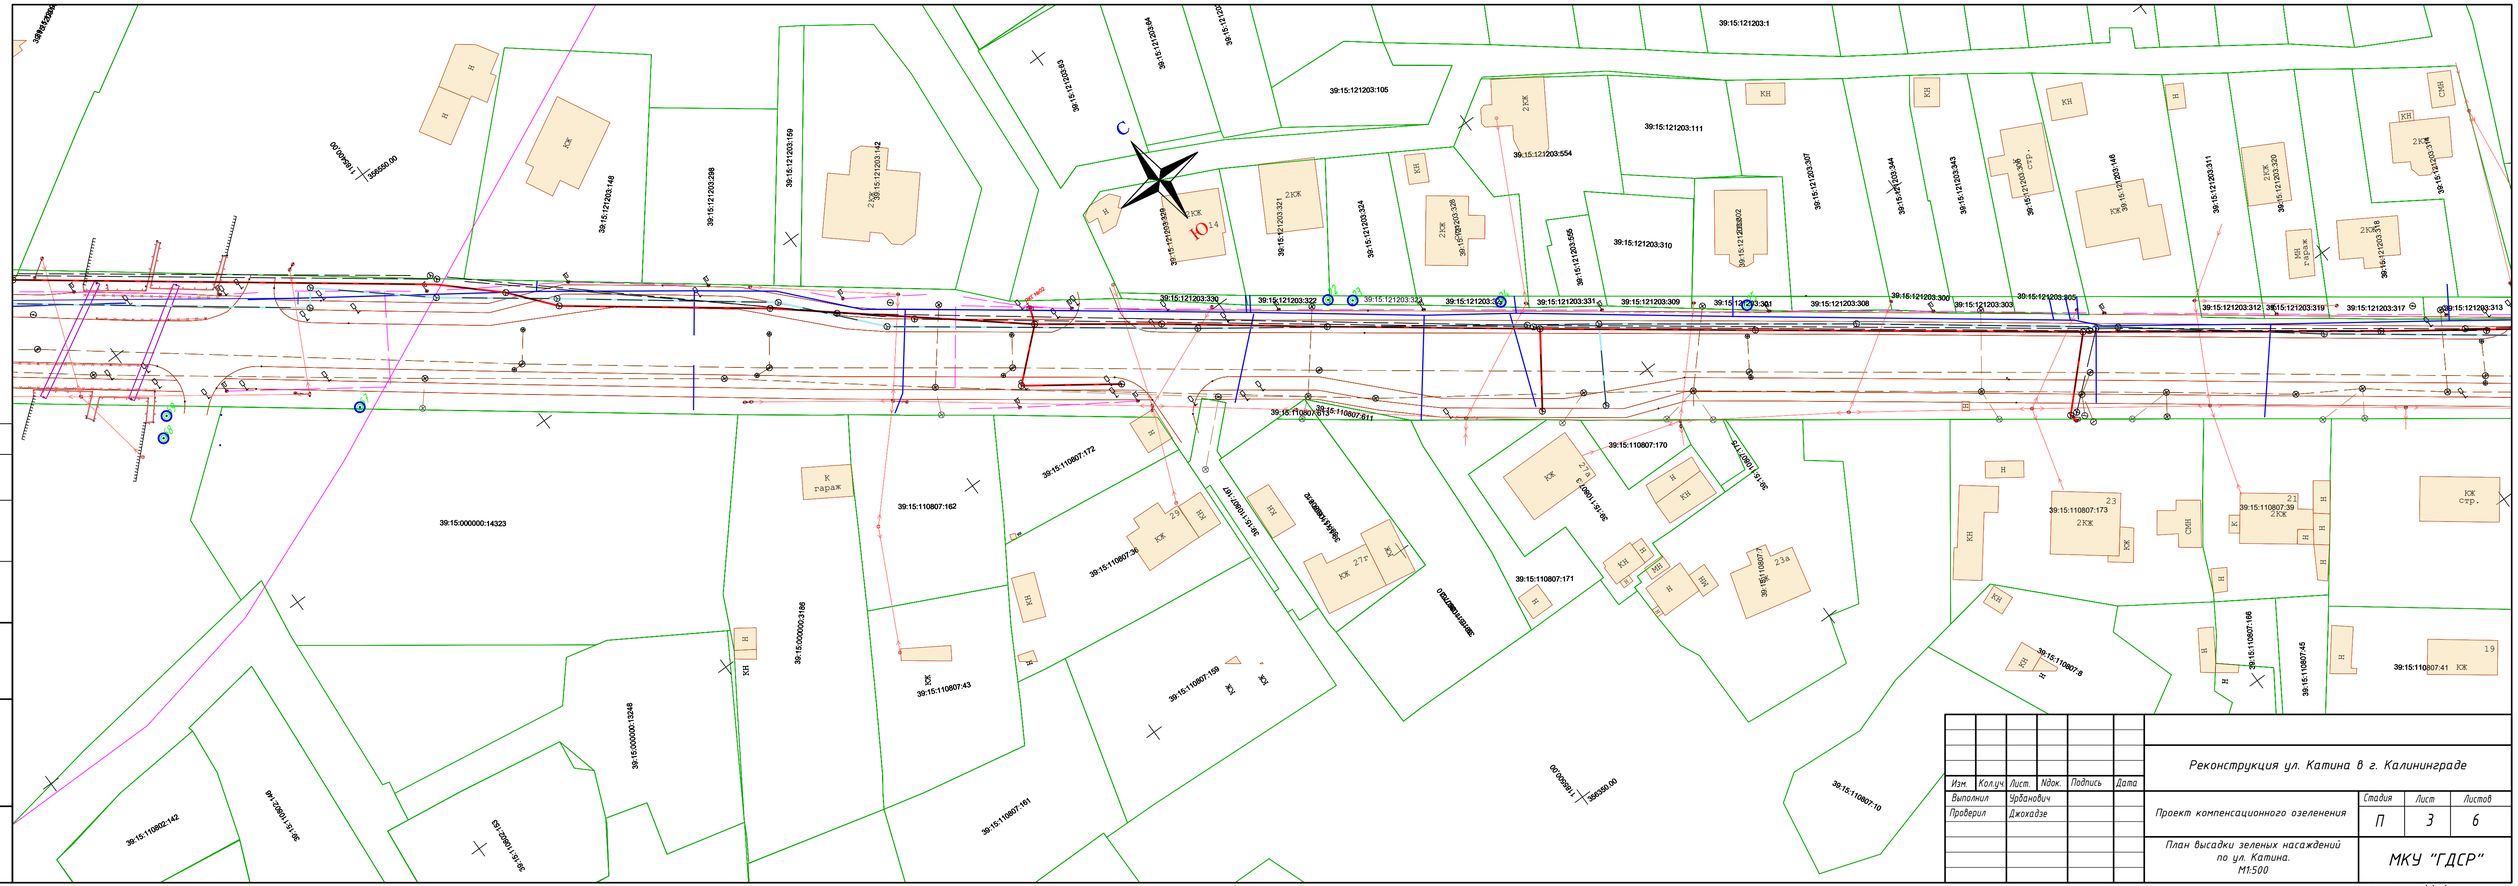

Изм.	Колич.	Лист.	Ндок.	Подпись	Дата
Выполнил		Урбанович			
Проверил		Джокадзе			

Реконструкция ул. Катина в г. Калининграде

Проект компенсационного озеленения

Стадия	Лист	Листов
П	3	6

План высадки зеленых насаждений по ул. Катина. М1:500

МКУ "ГДСР"

формат А4х4