


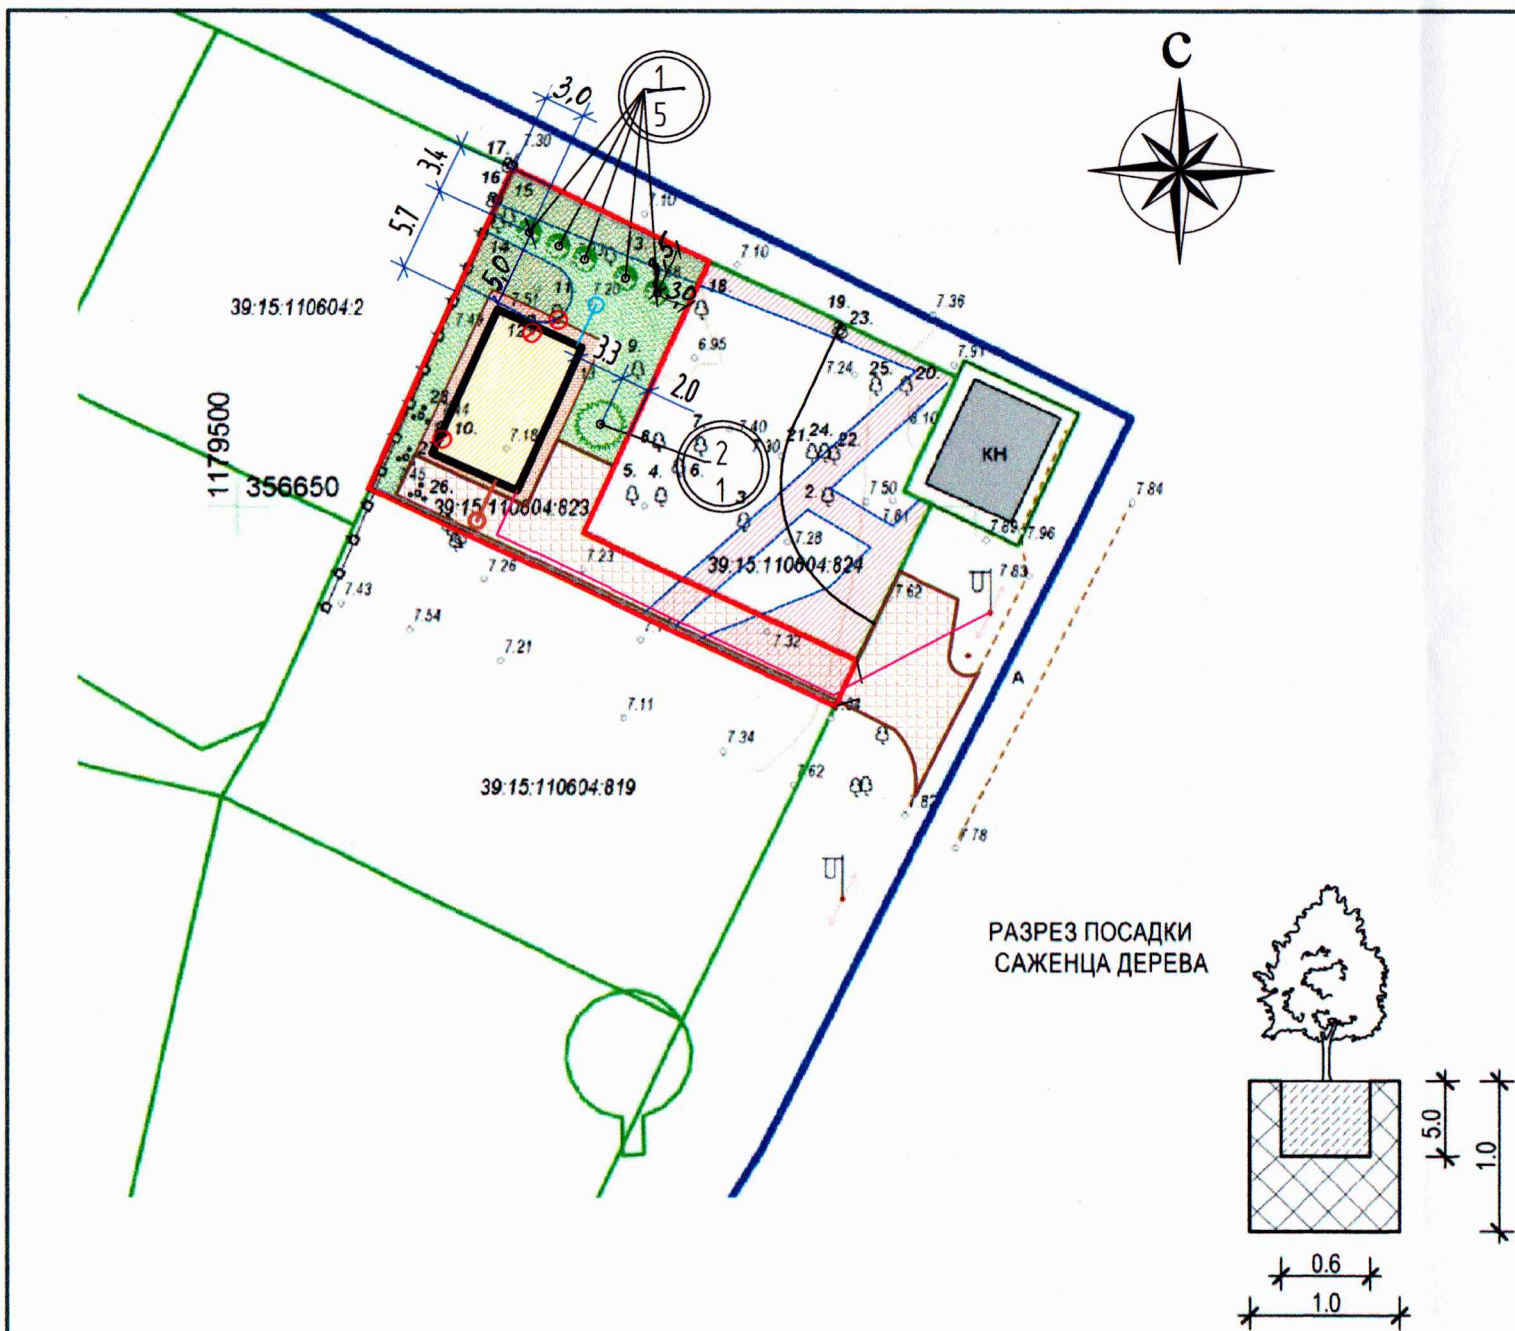

ЭКСПЛИКАЦИЯ ДЕРЕВЬЕВ И КУСТАРНИКОВ

№ П/П	Название растения национальное	Латинское название растения	Фотография
1	Мошневельник скальный (древесной формы) сорта „Скайрокет“	<i>Juniperus scopulorum</i>	
2	Сосна мелкоцветковая. 1 шт. <i>Pinus parviflora</i> (Tempelhof) – хвойное растение, дерево: – вид рода Сосна (<i>Pinus</i>); – семейства Сосновые (<i>Pinaceae</i>).	<i>Pinus parviflora</i>	

ВЕДОМОСТЬ ЭЛЕМЕНТОВ ОЗЕЛЕНЕНИЯ

Обозначение	Поз.	Наименование породы или вида насаждения	Возраст, лет	Кол-во	Примечание
	1	Мошневельник скальный (древесной формы), шт.	12	5	саженец высотой не менее 2,00м
	2	Сосна мелкоцветковая.	12	1	саженец
		Вырубка зелёных насаждений	-	3	
		Газон обыкновенный, м2		190.0	по слою раст.грунта h=0,15 м

УСЛОВНЫЕ ОБОЗНАЧЕНИЯ

Обозначение	Наименование	Примечание
	граница отвода участка	
	Покрытие проездов из бетонной плитки	
	Покрытие отмостки из тротуарной плитки	
	Газон обыкновенный	
	Проектируемое ограждение	48,3м.п.
	Санитарно-защитная зона существующих инженерных коммуникаций	
	Санитарно-защитная зона ТП-97-05	
	Проектируемое подключение к электросетям ТУ № Г-1160/21	
	Проектируемая хоз-бытовая канализация к септику ДКС-15	
	Проектируемое водоснабжение от водозаборного колодца	

ПРИМЕЧАНИЕ

- Расстояния от границ участка до наружных ограждающих конструкций и сооружений и существующих коммуникациях приняты согласно ГПЗУ № RU39301000-9007
- Вертикальную разбивку вести от ближайшего репера, данные на который можно получить в городском отделе архитектуры;
- За относительную отметку 0.000 взята отметка пола 1 этажа проектируемого здания, что соответствует отметке 7.50 на местности в Балтийской системе высот.
- Вырубаемые зелёные насаждения, 3 шт. 10, 11, 12

						103-21.ПКО			
						Индивидуальный жилой дом по адресу: г. Калининград, ул. Алданская, 25. КН 39:15:110604:823			
Изм.	Код уч.	Лист	N Док.	Подпись	Дата	Проект компенсационного озеленения 1:500	Стадия	Лист	Листов
ГИП		Киселев					П	1	1
Разработал		Веселова					Дендрологический план. Посадочный план М 1:500 Разбивочный план.		
Проверил		Киселев							
							000 "ПБ"		