


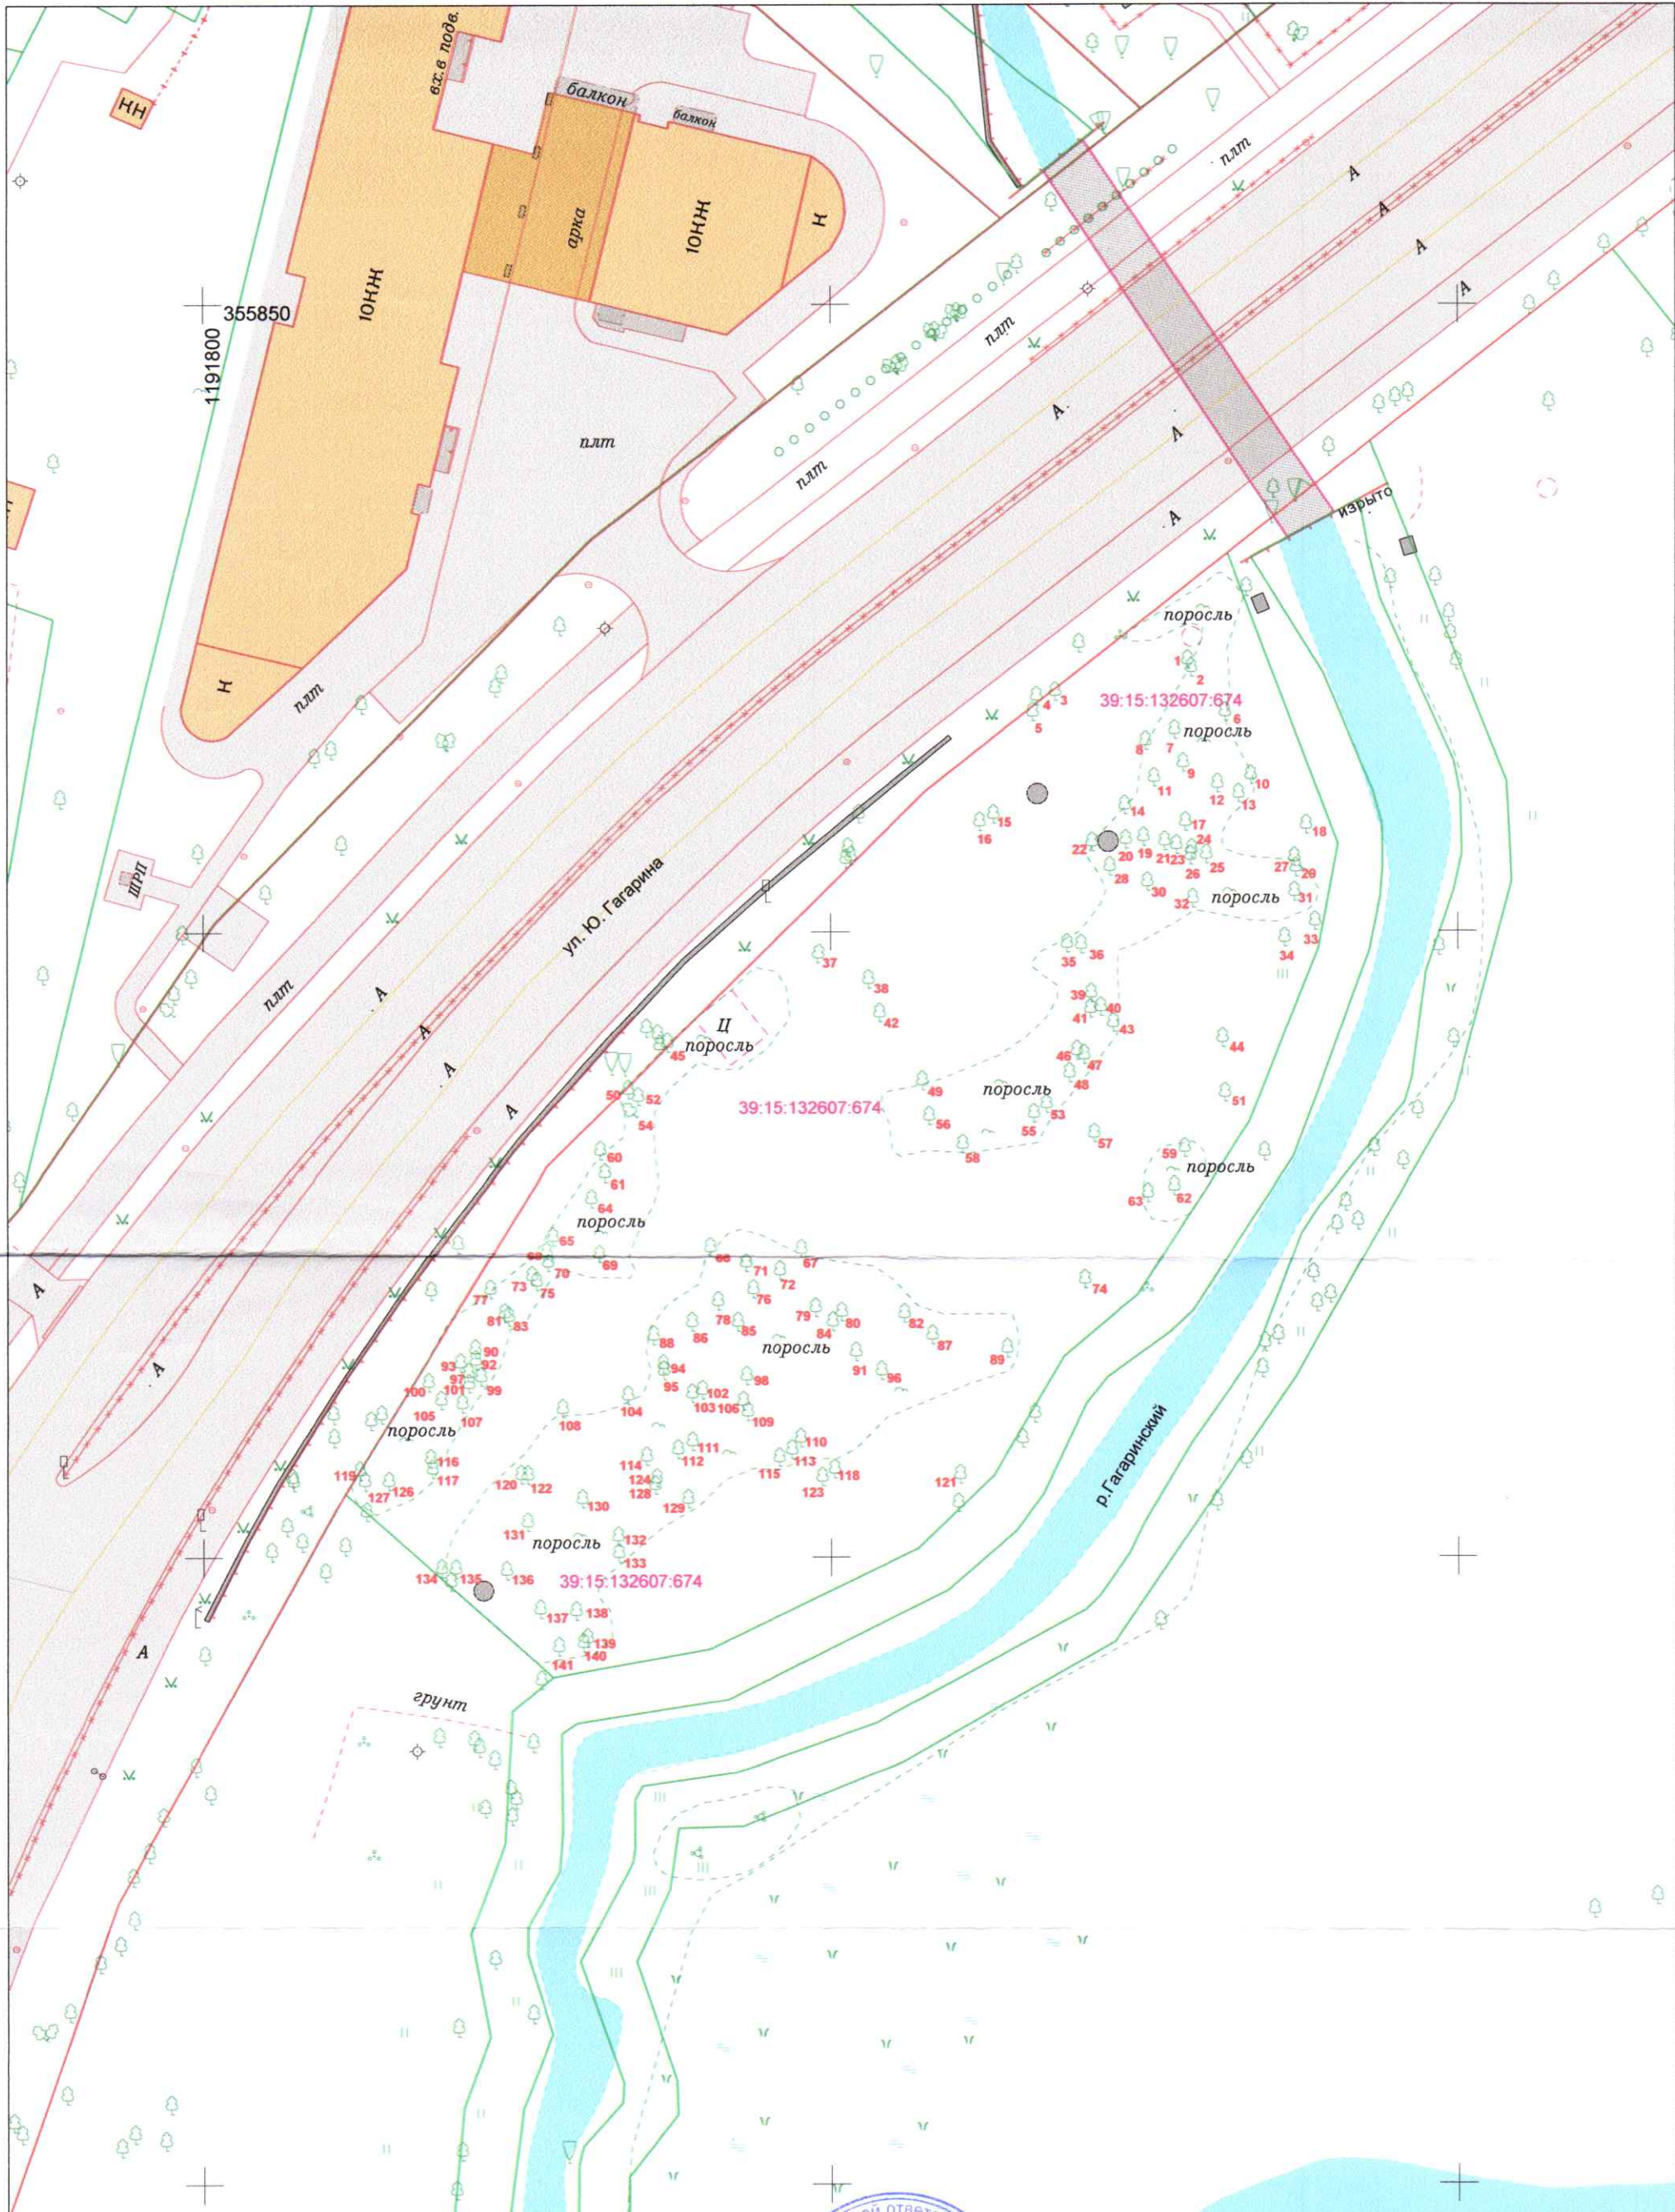

Внесено в цифровой дежурный план города (ЦДПГ)				2025	27-Г-14; 37-Б-2	Заявка № 04042-25		
				Инженерно-топографический план земельного участка Подеревная съемка				
Деж.план	Дело №			г.Калининград		Масштаб	Лист	Листов
Директор	Селютина Н.С.	03.12.25		ул.Ю.Гагарина		1:500	1	1
Нач.отдела	Бречка А.И.	03.12.25		ООО "ТЦ ГАГАРИНСКИЙ"		 © ООО «Городской центр геодезии»		
Геодезист	Бобронников Р.С.	03.12.25						
Должность	Фамилия	Подпись	Дата					