
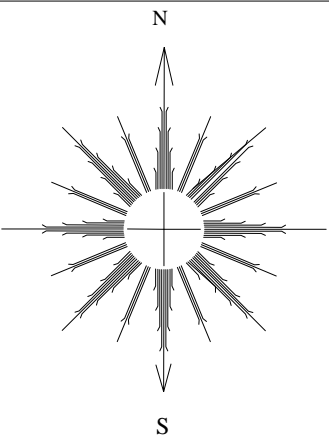


СХЕМА РАСПОЛОЖЕНИЯ ГРАНИЦ ПУБЛИЧНОГО СЕРВИТУТА

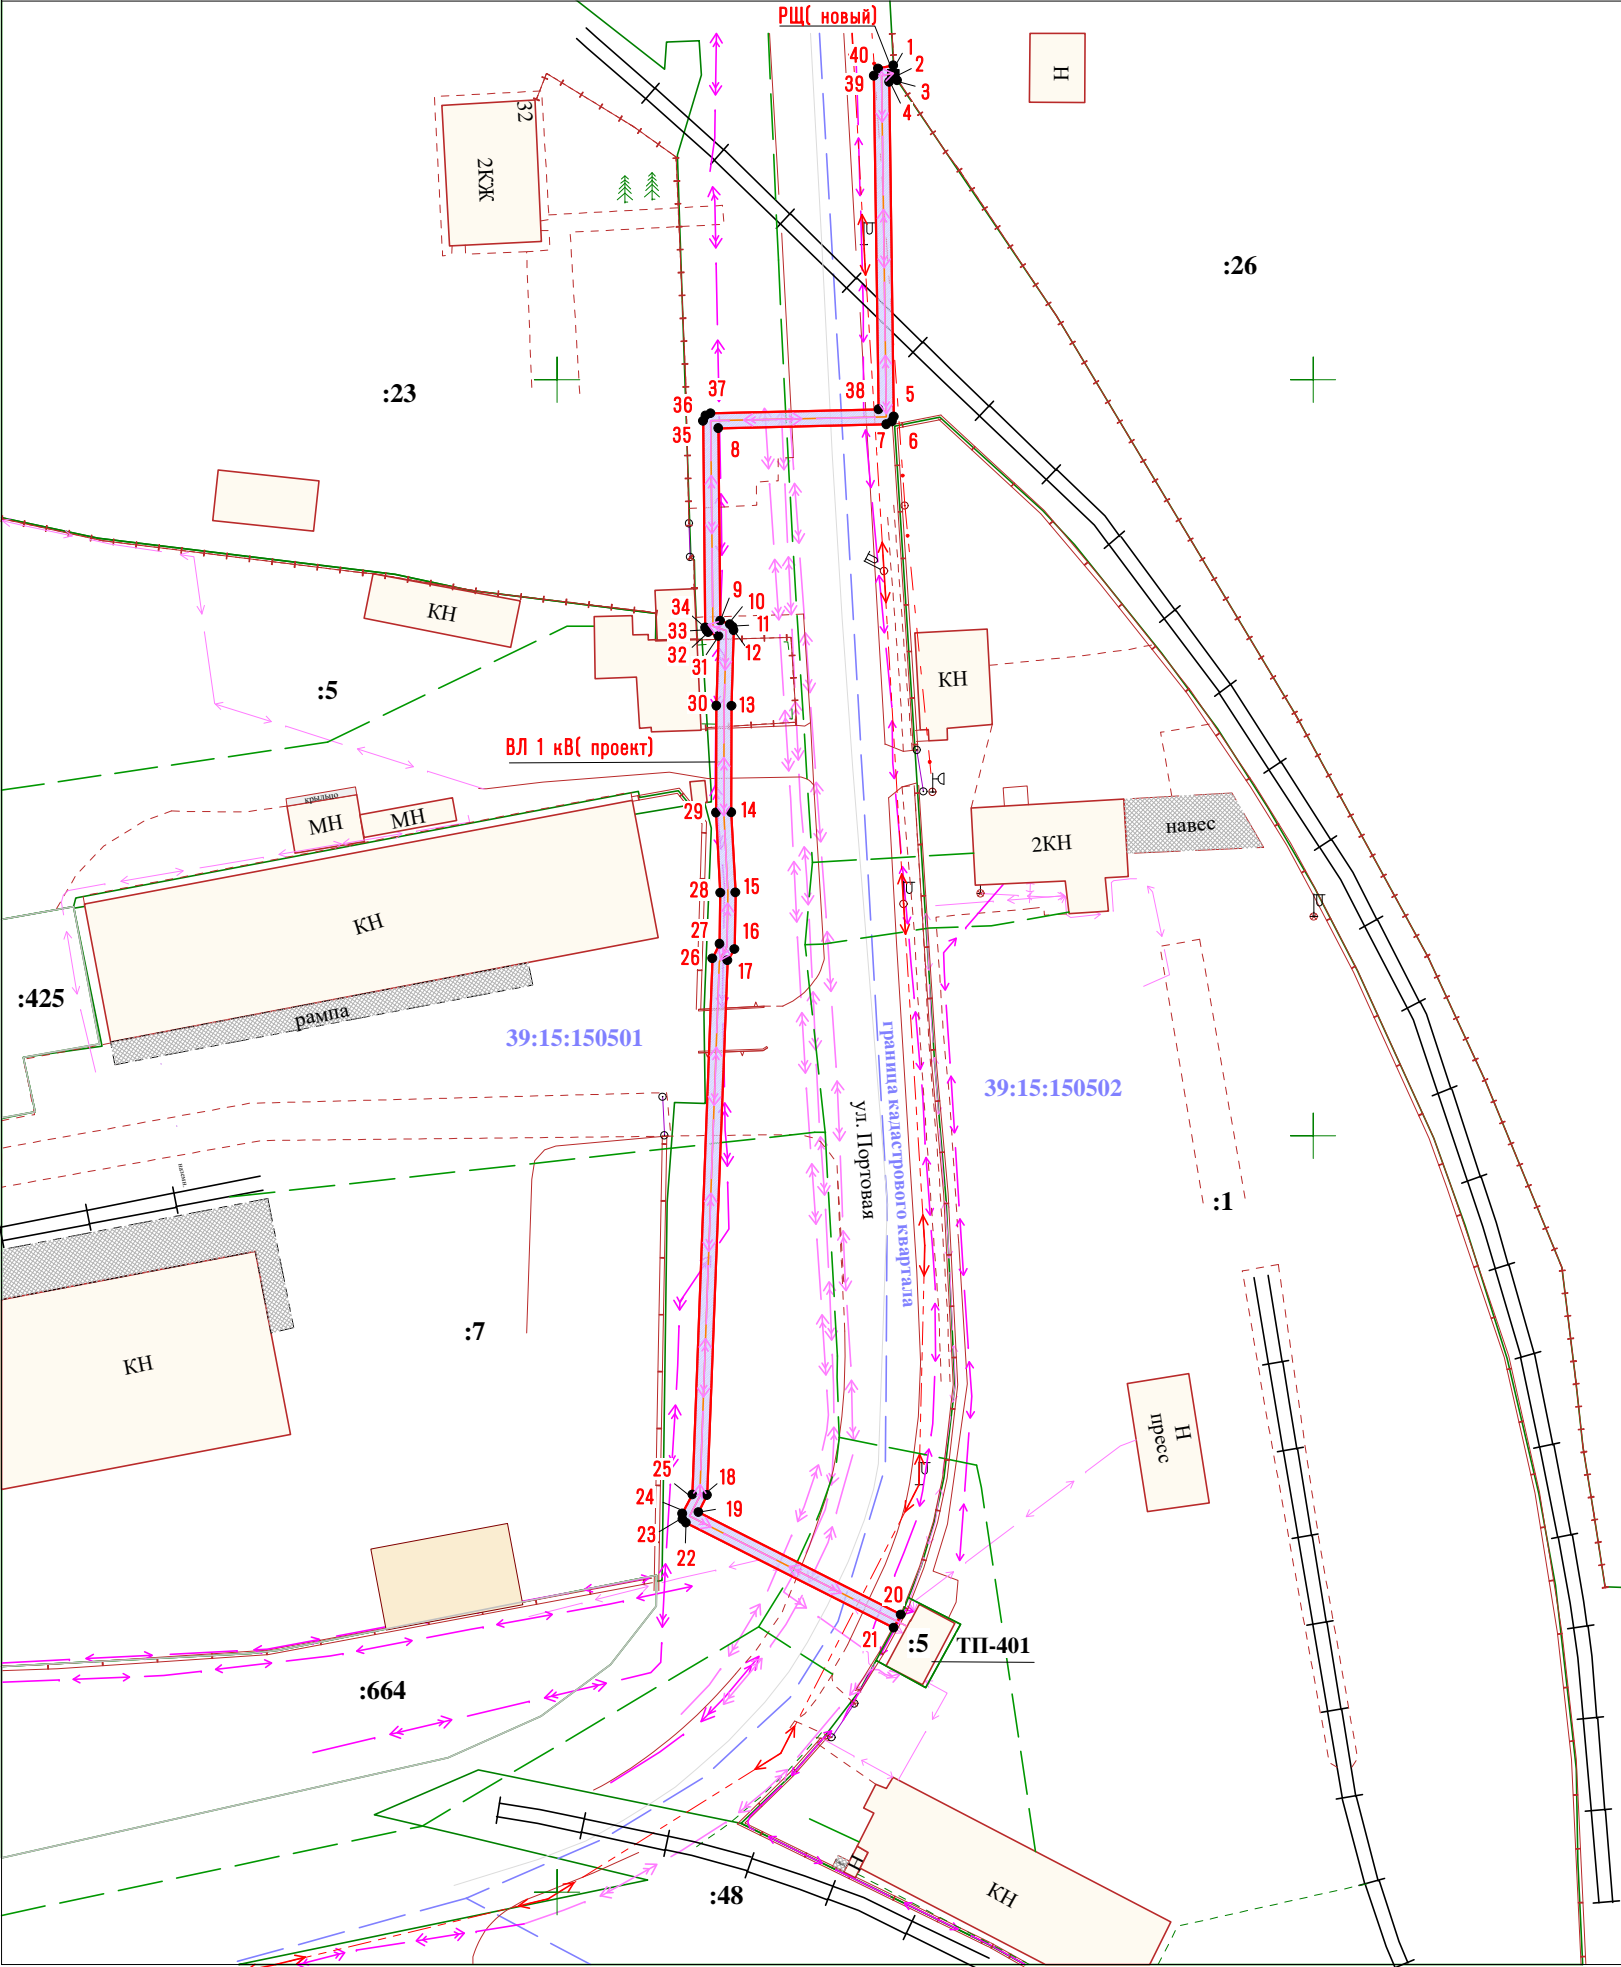

Публичный сервитут для размещения объекта электросетевого хозяйства
"Строительство КЛ -1кВ от ТП -401 до РЩ по ул. Портовая в г. Калининграде"
в целях подключения (технологического присоединения) к электрическим сетям

МЕСТОПОЛОЖЕНИЕ ПУБЛИЧНОГО СЕРВИТУТА: Калининградская область, г. Калининград, ул. Портовая			Средняя квадратическая погрешность положения поворотных точек границ
Площадь публичного сервитута: 490 кв.м			
Обозначение характерных точек границ	система координат МСК 39 метод определения координат: геодезический Координаты, м		
	X	Y	
1	2	3	4
1	353541.55	1188144.49	0.1
2	353540.22	1188144.57	0.1
3	353539.59	1188144.99	0.1
4	353539.39	1188143.93	0.1
5	353495.11	1188144.54	0.1
6	353494.48	1188144.29	0.1
7	353494.1	1188143.56	0.1
8	353493.58	1188121.33	0.1
9	353468.12	1188121.58	0.1
10	353467.67	1188122.85	0.1
11	353467.33	1188123.22	0.1
12	353466.85	1188123.37	0.1
13	353456.87	1188123.08	0.1
14	353442.79	1188123.04	0.1
15	353432.19	1188123.6	0.1
16	353424.69	1188123.47	0.1
17	353423.2	1188122.54	0.1

18	353352.5	1188119.83	0.1
19	353350.23	1188118.71	0.1
20	353336.7	1188145.48	0.1
21	353334.94	1188144.52	0.1
22	353348.83	1188117.06	0.1
23	353349.29	1188116.6	0.1
24	353350.04	1188116.56	0.1
25	353352.56	1188117.9	0.1
26	353423.47	1188120.55	0.1
27	353425.39	1188121.49	0.1
28	353432.15	1188121.6	0.1
29	353442.75	1188121.04	0.1
30	353456.89	1188121.08	0.1
31	353466.09	1188121.35	0.1
32	353466.6	1188120	0.1
33	353466.88	1188119.75	0.1
34	353467.22	1188119.61	0.1
35	353494.55	1188119.32	0.1
36	353495.24	1188119.63	0.1
37	353495.56	1188120.32	0.1
38	353496.08	1188142.53	0.1
39	353540.19	1188141.92	0.1
40	353541.13	1188142.47	0.1
1	353541.55	1188144.49	0.1

УСЛОВНЫЕ ОБОЗНАЧЕНИЯ

граница устанавливаемого сервитута

кадастровые участки по сведениям ЕГРН

39:15:150502

граница и номер кадастрового квартала

● 1

поворотные точки границ сервитута