



Условные обозначения:

- - деревья, кустарник сохранить
- - деревья, кустарник пересадить
- - деревья, кустарник вырубить
- 1 - номер в перечетной ведомости
- граница полосы отвода
- газон и иная травянистая растительность (восстановление)

2 - номер зеленого насаждения согласно ведомости зеленых насаждений

рецензент *А.В. Гусев*
03.06.2025 *А.В. Гусев*


ВЕДОМОСТЬ ЗЕЛЕННЫХ НАСАЖДЕНИЙ

N п/п	Наименование вида	Условное обозначение	Кол-во	Обхват ствола не менее, см, на высоте 1,0м	Примечание
1	Форзиция промежуточная (суш), шт		1		Пересадка
2	Сумах оленерогий (суш), шт		2		Пересадка
3	Газон, м2		745,0		Восстановление
ИТОГО пересаживаемых деревьев, шт:			2		
ИТОГО пересаживаемых кустарников, шт:			1		
ИТОГО восстанавливаемого газона, м2:			745,0		

						90-2024			ПКО			
						Строительство модульной котельной для обеспечения теплоснабжением многоквартирного жилого дома по ул. Ю. Гагарина, 41-45 и МАОУ СОШ № 2 по ул. Ю. Гагарина, 55 в г. Калининграде						
Изм.	Кол.уч.	Лист	N док.	Подп.	Дата	Проект компенсационного озеленения.	Стадия	Лист	Листов			
							п	2				
Разработал	Матвеева Е.М.				04.2025г.		Посадочный план пересаживаемых зеленых насаждений. Разбивочный план.	ООО "Сегмент-проект"				
Проверил	Матвеева Е.С.				04.2025г.							
Н. контр.	Матвеева Е.С.				04.2025г.							
ГИП	Матвеева Е.С.				04.2025г.							

39:15:132609:344

•19.34
грунт
•19.11

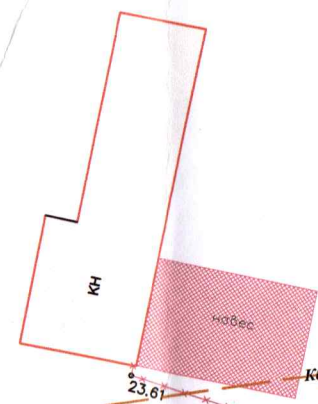

огорог

39:15:132609:3

школа

3
20,0м2

3
30,0м2


3
103,0м2

3
300,0м2


полоса прелегствий
23.57

M 1:500



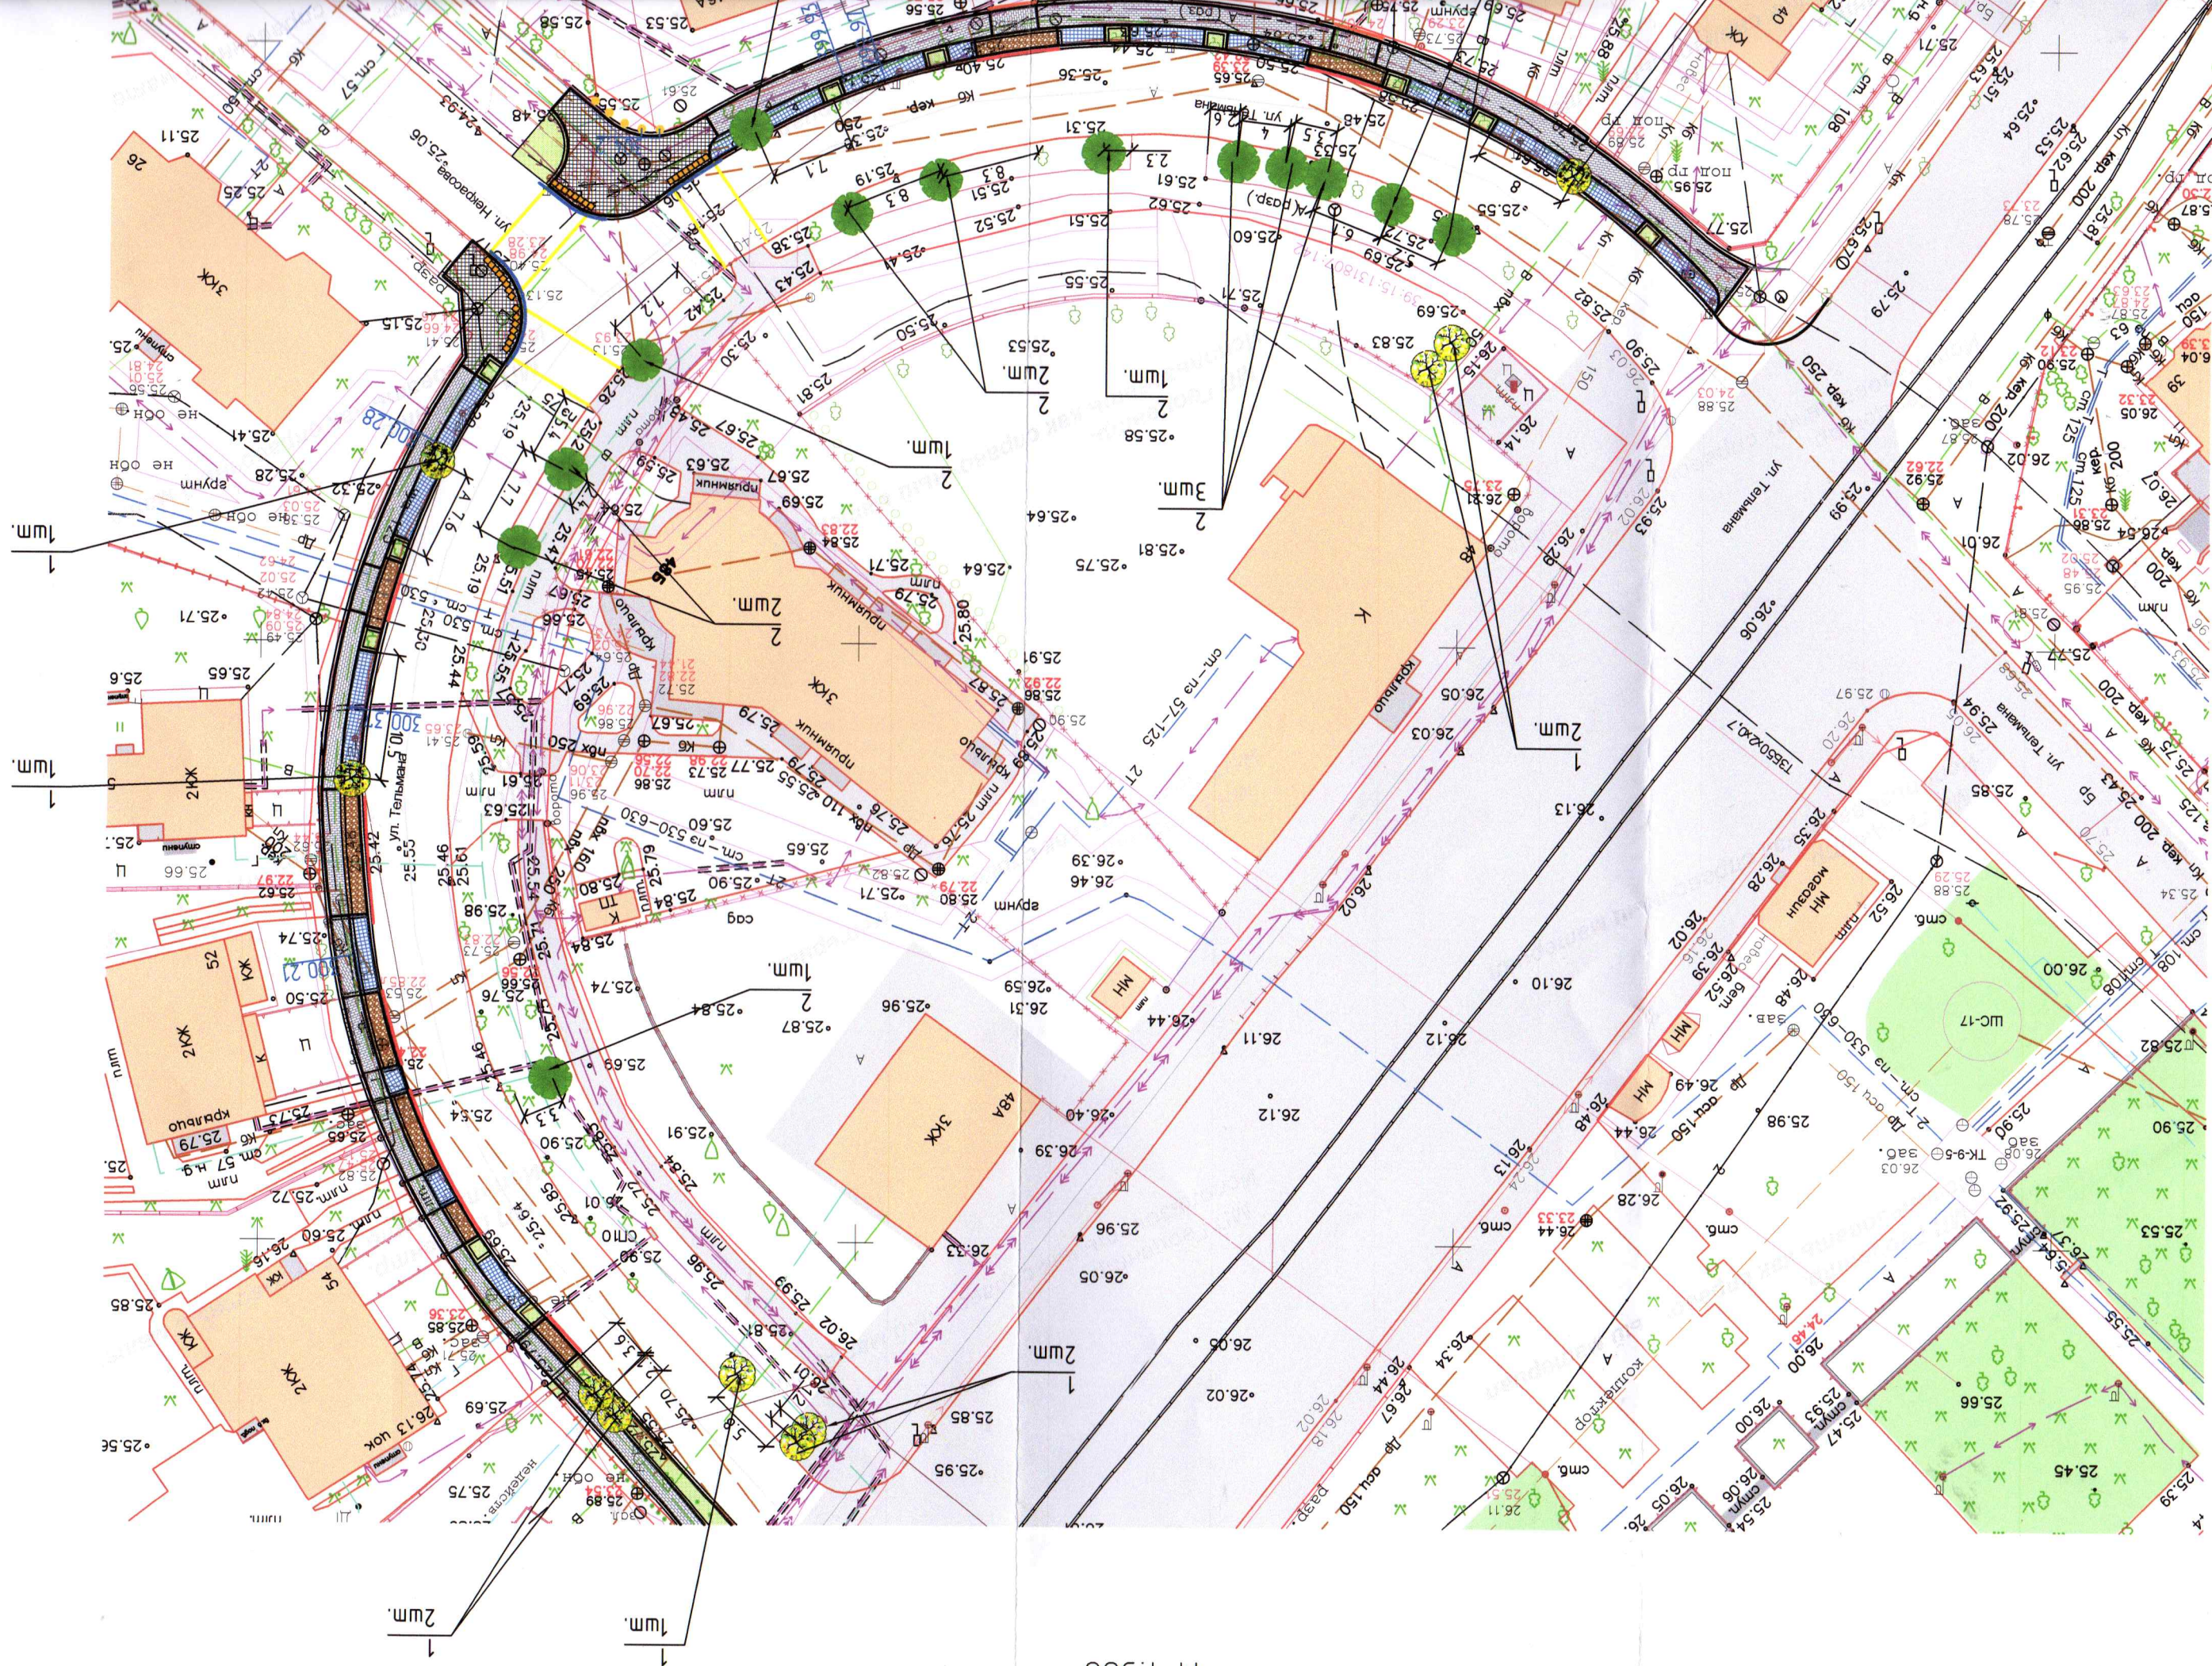

M 1:500

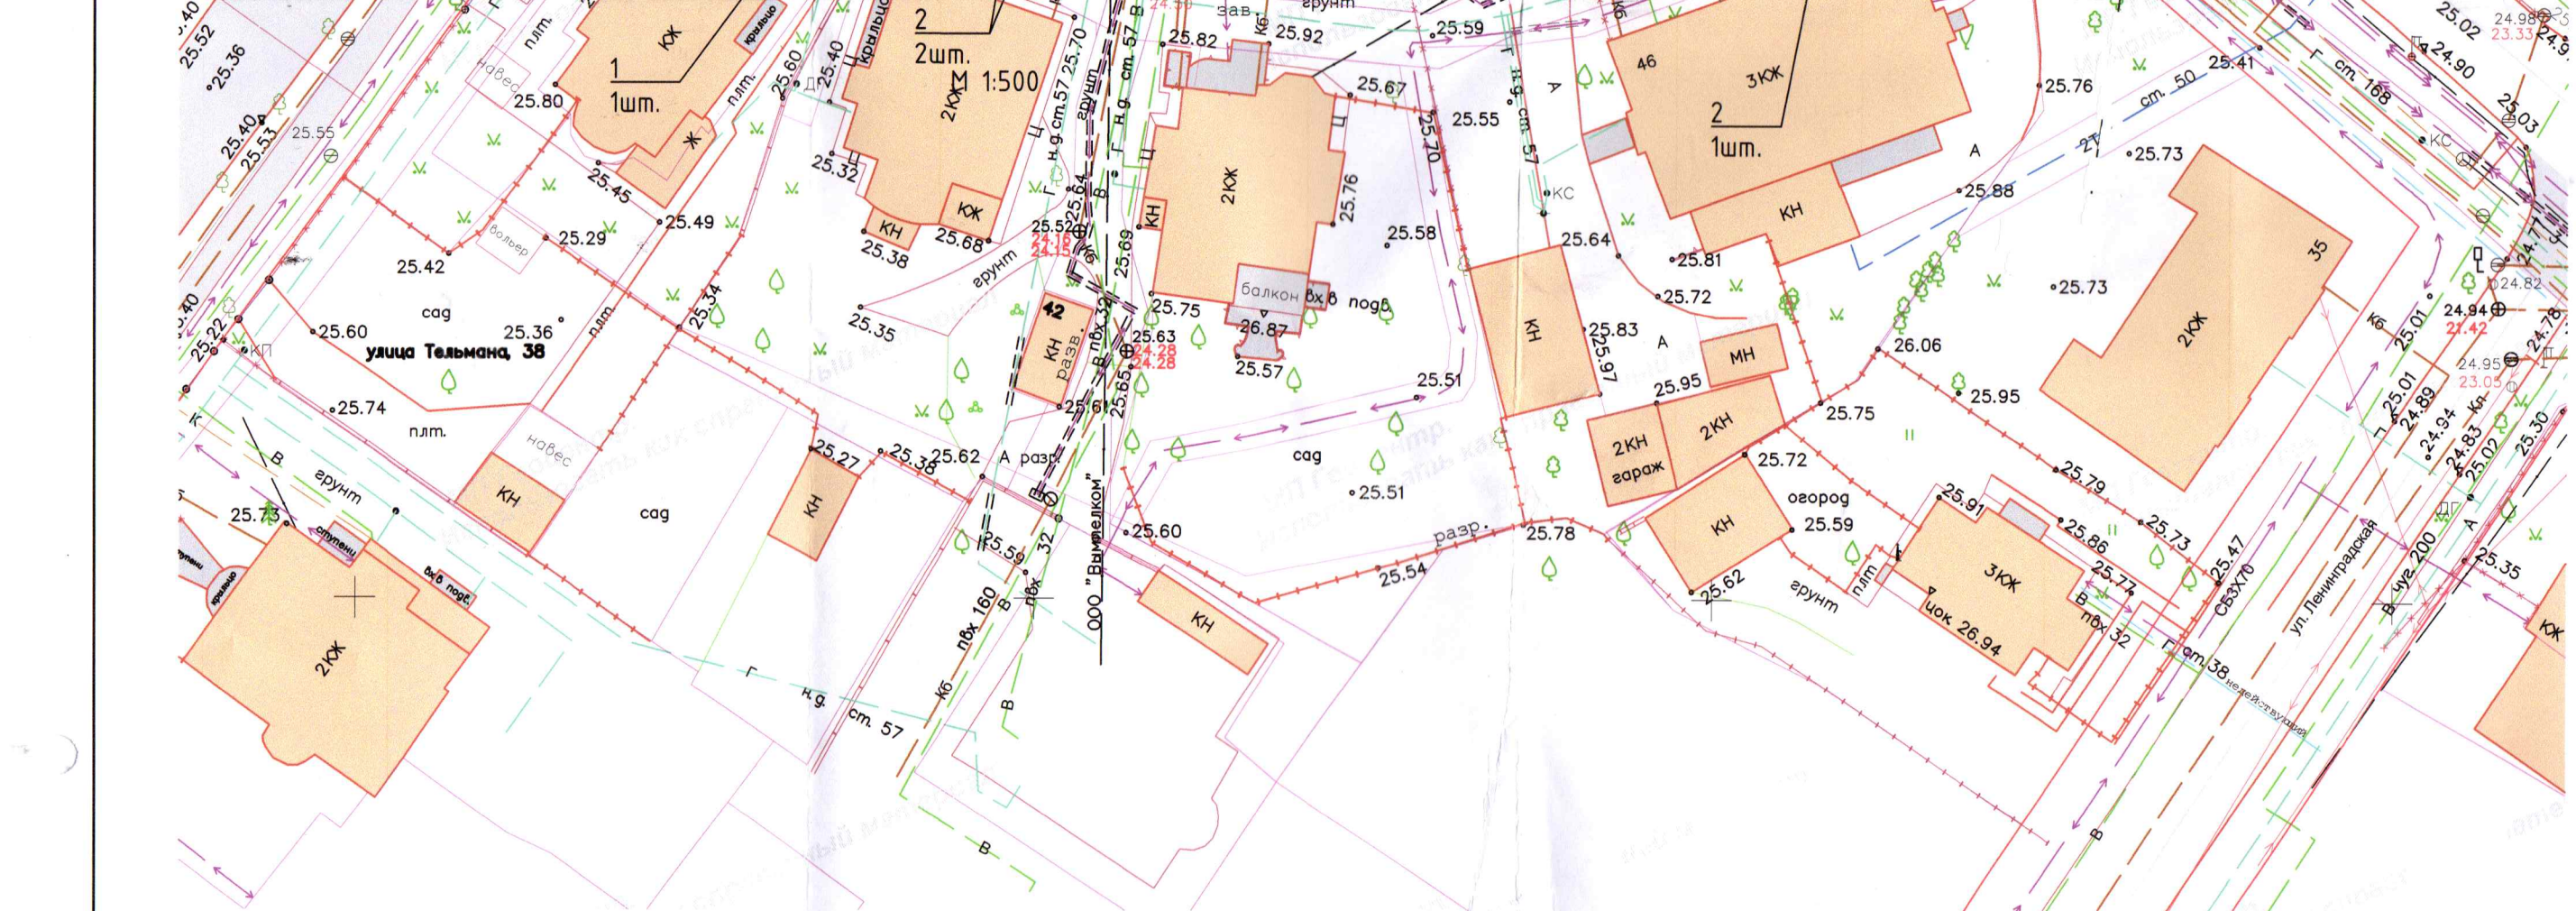


ВЕДОМОСТЬ ЗЕЛЕНых НАСАЖДЕНИЙ

N п/п	Наименование вида	Условное обозначение	Кол-во	Обхват ствола не менее, см, на высоте 1,0м	Примечание
1	Форзиция промежуточная, шт		10		Посадка
2	Липа мелколистная "Гринспайер", шт		13	10,0	Посадка
ИТОГО кустарников, шт:			10		
ИТОГО деревьев, шт:			13		

Проверил:
инженер-проектировщик
05.06.2025
И.В. Бугаров

Условные обозначения:

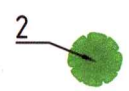

- номер зеленого насаждения согласно ведомости зеленых насаждений

90-2024						ППО		
Строительство модульной котельной для обеспечения теплоснабжением многоквартирного жилого дома по ул. Ю. Гагарина, 41-45, МАОУ СОШ №2 по ул. Ю. Гагарина, 55 в г. Калининграде						Стадия	Лист	Листов
Изм.	Кол.уч.	Лист	N док.	Подп.	Дата	Проект полосы отвода		
ГИП		Матвеева Е.С.		Матвеева	02.2025г.			
Н. контр.		Матвеева Е.С.		Матвеева	02.2025г.	Посадочный план. Разбивочный план.		
Разработал		Матвеева Е.М.		Матвеева	02.2025г.			
						П	3	
						ООО "Сегмент-проект"		