


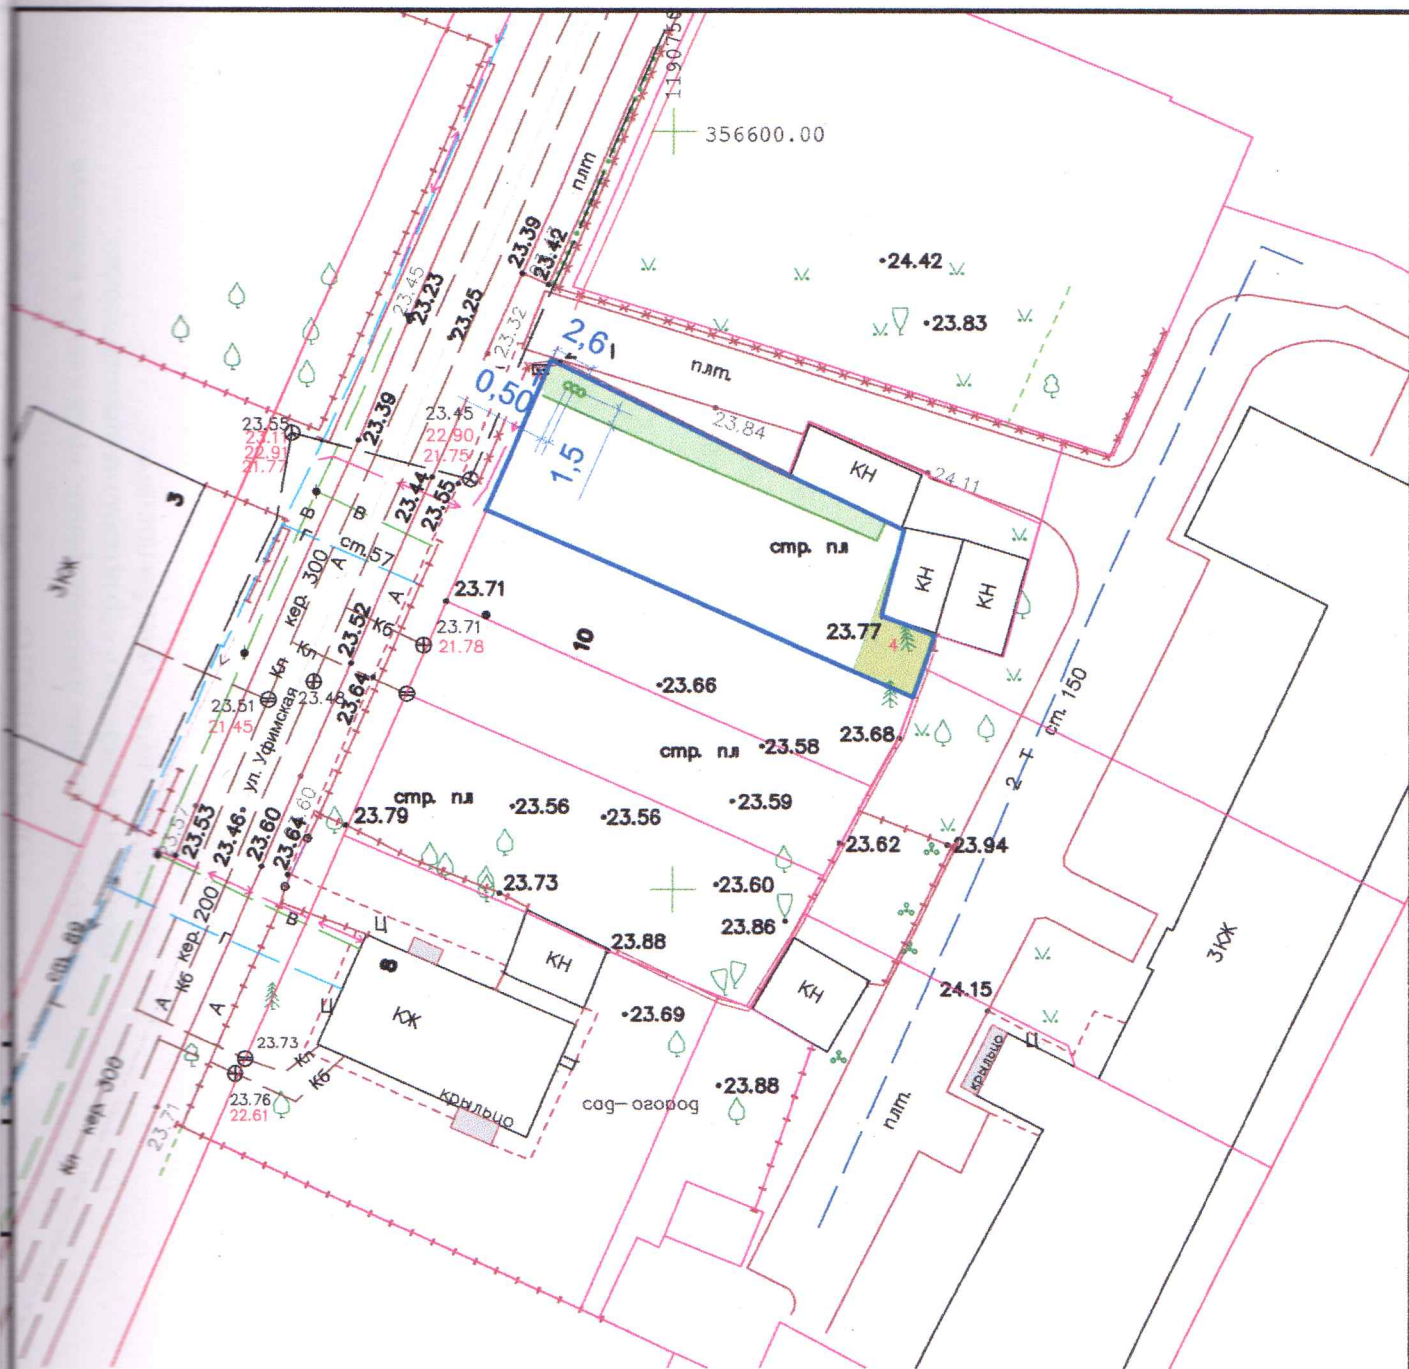

Высаживаемые зелёные насаждения:

- Граб обыкновенный "Фастигиата" (3 шт.)
- Восстановление газона (46 м.кв.)
- Сохраняемый газон (20 м.кв.)

						Проект компенсационного озеленения по адресу: г.Калининград, ул. Уфимская (КН 39:15:131834:352)		
Изм.	Кол. уч.	Лист	№ док.	Подп.	Дата			
Разработал	Каменева				05.25	Стадия	Лист	Листов
						П	2	2
ГИП	Федотова				05.25	Посадочный план. Разбивочный план. М 1:500		ООО "Ар-Деко"