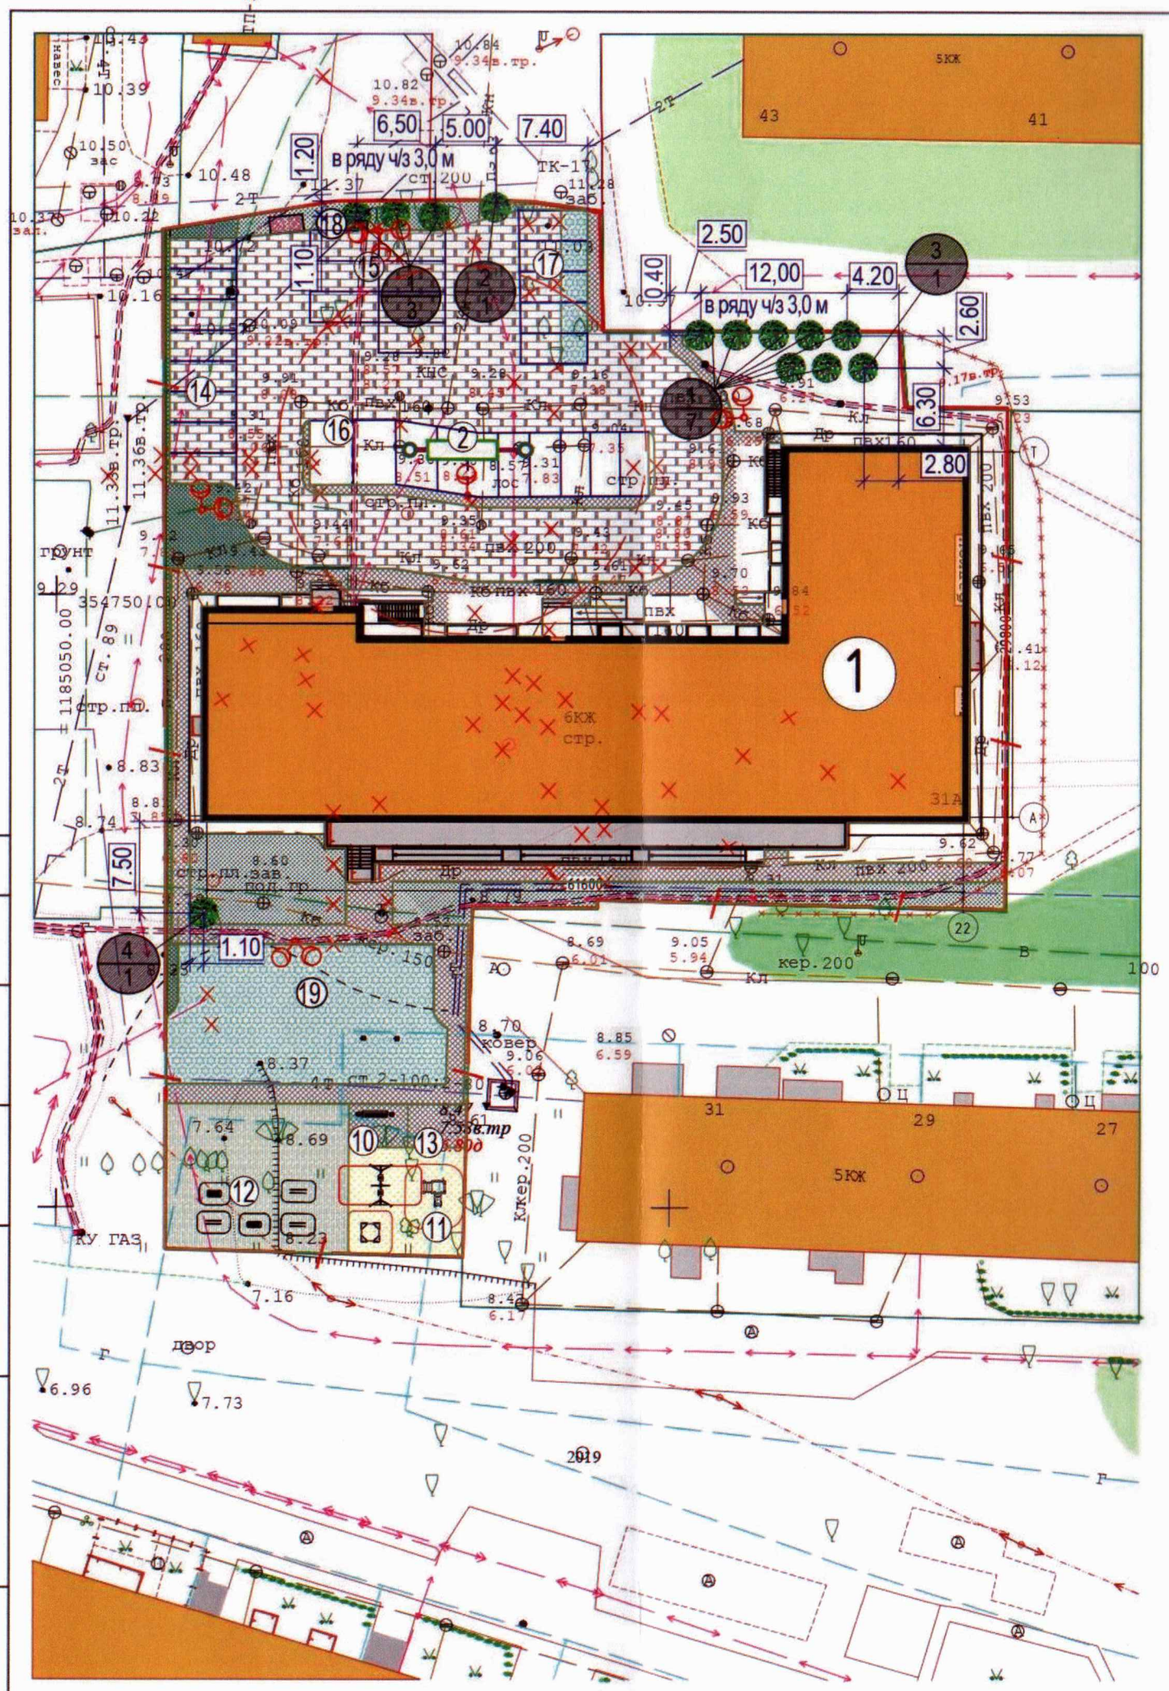

ВЕДОМОСТЬ ЭЛЕМЕНТОВ ОЗЕЛЕНЕНИЯ

Номер по плану	Наименование породы и вида насаждения	Кол-во, шт	Высота саженца	Возраст, лет	Примечания
1	Клен остролистый Глобозум, ф кроны 0,7 м	10	3,0-	12	с комом земли 0,5х0,5х0,5 ствол ф 3,0см
2	Дуб черешчатый Фастигиата	1	3,0-	12	с комом земли 0,5х0,5х0,5 ствол ф 3,0см
3	Клён остролистный Кримсон Сентри	1	3,5	12	с комом земли 0,5х0,5х0,5 ствол ф 4,0см
4	Липа обыкновенная мелколистная (сортов.)	1	3,5	12	с комом земли 0,5х0,5х0,5 ствол ф 4,0см
	Газон				

Утверждаю:
Заместитель главы
администрации, председатель
комитета городского хозяйства
03.06.2020
А.А. Пугачев

Согласовано:
Н.В. Гончарова
консультант отдела
дизайна

Изм.	Кол.уч	Лист	№док.	Подпись	Дата
Разработал		Морозова			05.20
ГИП		Морозова			05.20

2015.04-02.ПКО.КОР.7

Многоквартирный жилой дом в г. Калининграде
по ул. Красносельской, 31а.
КОРРЕКТИРОВКА 7

Заказчик:
ООО «БАЛТСТРОЙ-2016»

Стадия	Лист	Листов
П	2	3

Разбивочный план совмещенный с посадочным
М 1:500

ООО"ДИВЕК-Проект"

Взаим. инв. №
Подп. и дата
Инв. № подп.