


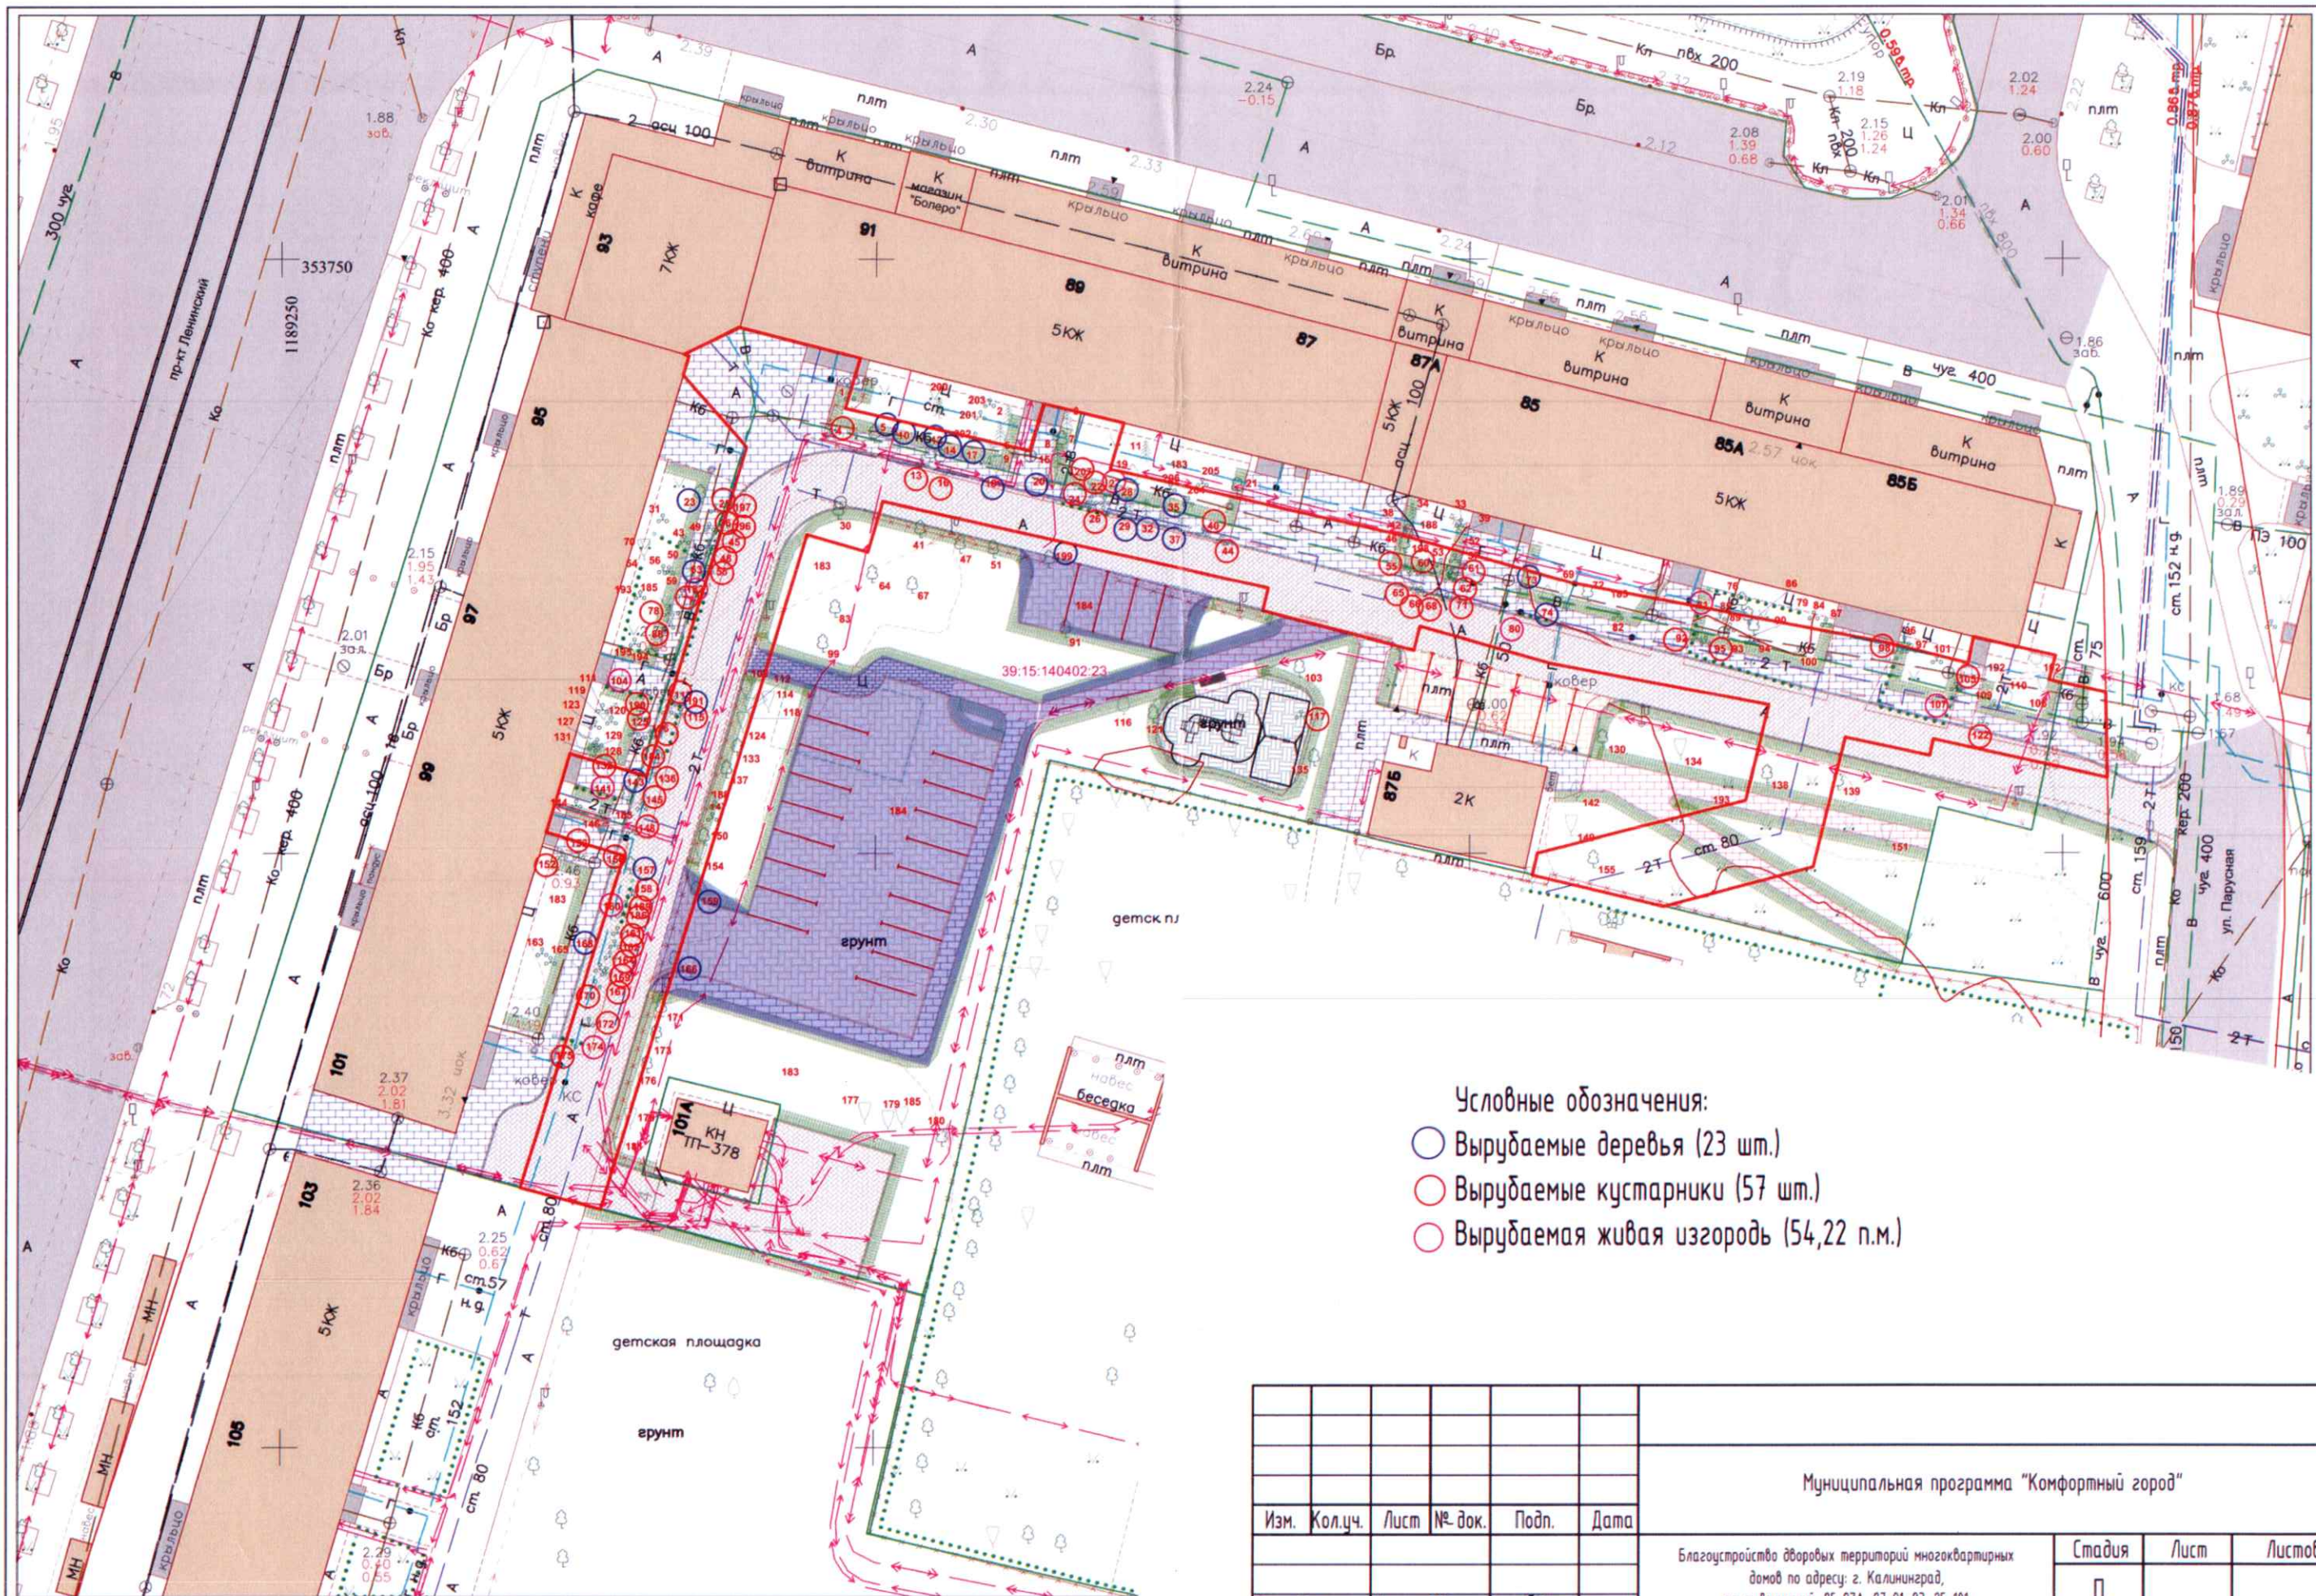

- Условные обозначения:
- Вырубаемые деревья (23 шт.)
 - Вырубаемые кустарники (57 шт.)
 - Вырубаемая живая изгородь (54,22 п.м.)

						Муниципальная программа "Комфортный город"		
Изм.	Кол.уч.	Лист	№ док.	Подп.	Дата	Благоустройство дворовых территорий многоквартирных домов по адресу: г. Калининград, пр-т Ленинский, 85-87А, 87-91, 93, 95-101	Стадия	Лист
Разработал	Матус М.Е.						П	
Н. контроль	Платонова А.С.					План вырубki. Подеревная съёмка. Инженерно-топографический план, совмещенный с подземными коммуникациями (М 1:500)	МКУ "КСЗ"	