

Ведомость зеленых насаждений


Поз. номер	Условное изображение	Наименование	Количество	Примечание
1		Клен остролистный "Глобозум", шт.	2	общая высота - 3,0 м (после стрижки), диаметр ствола на высоте 0,60 м - 4,0 см, размеры земляного кома 0,6 - 0,4 (диаметр х высота)
2		Газон, м.кв.	35,00	
Итого высаживаемых деревьев, шт.			2	
Итого высаживаемого газона, м.кв.			35,00	

Условные обозначения:

- Граница земельного участка
- Существующие сети:**
  - В - Водопровод
  - Г - Газопровод
  - Др - Дренаж
  - Т - Теплопровод
  - Кб - Канализация бытовая
  - Кл - Канализация ливневая
  - Электрокабель
  - Сети связи

*Проверил:*  
*консультант отдела землеустройства*  
*16.04.2024*  
*Удальцов Александр Н.В.*

						П-031-2024-ПКО		
						Устройство примыкания от автомобильной дороги по ул. Ген.-фельдм. Румянцева к многоквартирному жилому дому со встроенными нежилыми помещениями и подземной автостоянкой по улице Дм. Донского в городе Калининграде.		
Изм.	Кол.уч.	Лист	№ док	Подп.	Дата	Стадия	Лист	Листов
		Афонин Е.Г.				П	3	3
						Сводный план инженерных сетей. Посадочный чертёж. Разбивочный чертёж. М 1:500		
						ООО "СанТермо-Проект"		

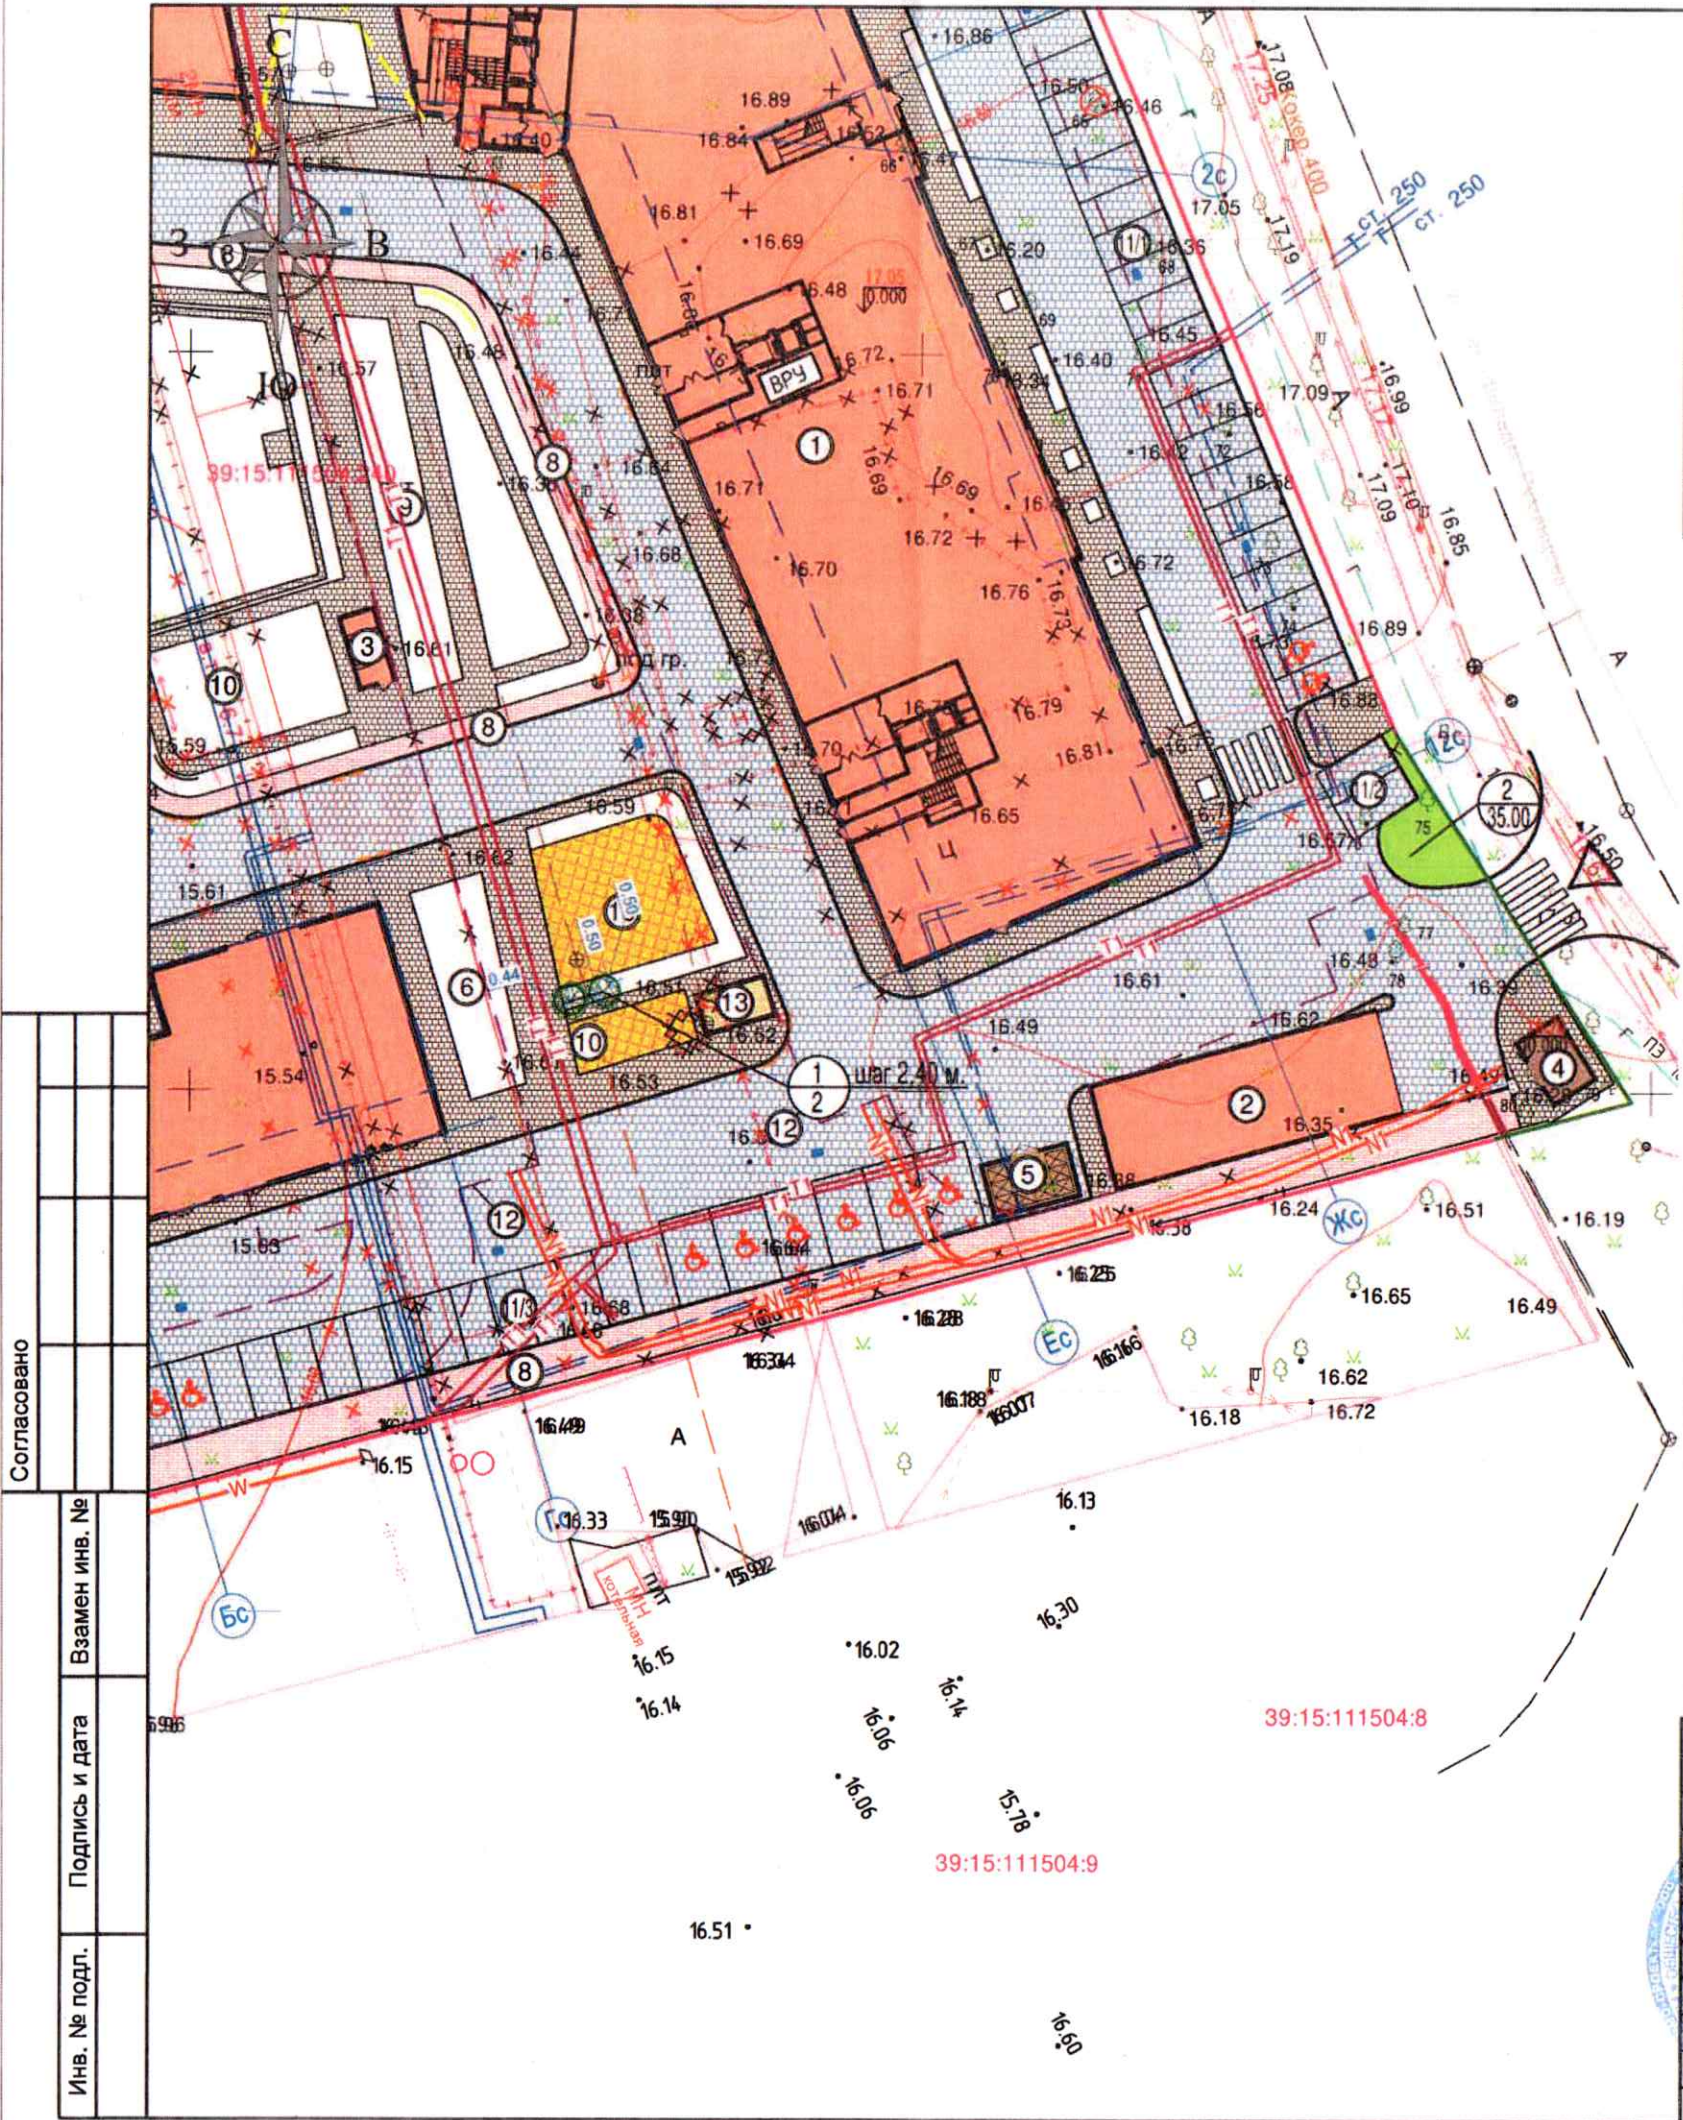

Согласовано  
 Взамен инв. №  
 Подпись и дата  
 Инв. № подл.