

Муниципальное образование «Городской округ  
«Город Калининград»



**Общество с ограниченной  
ответственностью  
«Городской центр геодезии»**

Заказчик – ГАУ КО ДПО "Институт развития образования"

**ПРОЕКТ КОМПЕНСАЦИОННОГО ОЗЕЛЕНЕНИЯ**

**НА ЗЕМЕЛЬНЫЙ УЧАСТОК С КН 39:15:132514:7**

**по адресу: г.Калининград, ул. Томская, 19**

**00175-26\_ПКО**

Утверждаю:

Заместитель главы администрации,  
председатель комитета городского  
хозяйства  
и строительства администрации  
городского округа «Город  
Калининград»

М.В.Федосеев

« 10 » 2026 г.



Директор ООО «ГЕОЦЕНТР»

МП



Н.С. Селютина

Калининград, 2026

038-19/у-29  
05.05.03.2026



В соответствии с Законом Калининградской области от 21.12.2006 г. № 100 «Об охране зеленых насаждений» данным проектом взамен вырубаемых зеленых насаждений предусматривается компенсационное озеленение по адресу: г. Калининград, ул. Томская, 19, посадкой 1 (одного) саженца дерева и 2 кв.м. газона обыкновенного.

Согласно постановлению Правительства Калининградской области от 05.10.2022 г. № 520 «О внесении изменений в Постановление Правительства Калининградской области от 19 марта 2007 года № 118 «Об определении нормативов и порядка исчисления компенсационной стоимости зеленых насаждений на территории Калининградской области» и согласно постановлению Правительства Калининградской области от 05.10.2022 г. № 521 «Об определении экологической ценности видов (пород) зеленых насаждений и правил замены видов (пород) зеленых насаждений при проведении компенсационного озеленения на территории Калининградской области» высаживаемая порода дерева соответствует: 2 группе ценности (ценные) - 1 дерево (экологическая ценность 9 баллов). Таблица №2

Таблица №2

№ п/п	Наименование вида	Кол-во, шт.	Группа ценности	Экологическая ценность вида, баллов за шт.	
				Баллов за шт.	Итого баллов
1.	Каштан конский обыкновенный	1	2	9	9
Итого:		1 дерево			

Компенсационное озеленение выполнить в соответствии с требованиями СП 42.13330.2016 «Планировка и застройка городских и сельских поселений», Правил благоустройства территории городского округа «Город Калининград», утвержденных решением городского Совета депутатов Калининграда от 30.06.2021 № 182, Правил создания, охраны и содержания зеленых насаждений в городах Российской Федерации, утвержденных приказом Государственного Комитета Российской Федерации по строительству и жилищно-коммунальному комплексу от 15.12.1999 г. № 153, в срок до 30.07.2026.

Место высадки зеленого насаждения и газона: г.Калининград, ул.Томская, 19 (КН 39:15:132514:7) представлено в посадочном плане.

Посадочный материал должен быть только из питомника и соответствовать требованиям п. 5.9 Порядка выдачи разрешительной документации на вырубку (снос), обрезку и/или пересадку зеленых насаждений на территории городского округа «Город Калининград», утвержденного решением городского Совета депутатов Калининграда от 04.03.2020 № 42: саженцы дерева для выполнения компенсационного озеленения должны соответствовать требованиям ГОСТ Р 59370- 2021. Таблица № 3

						<b>00175-26-ПКО</b>	Лист
Изм.	Колуч.	Лист	№ док	Подп.	Дата		3

Таблица №3

№ п/п	Наименование вида	Кол-во, шт.	Высота (м) не менее	Обхват ствола на высоте 1.0 м, не менее (см)
1.	Каштан мясо-красный «Бриоти»	1	2.5	8.0
Итого:		1 дерево		

1. Саженец дерева для посадки должен быть с закрытой корневой системой в контейнере (объем контейнера - не менее 20 литров), иметь ровный прямой ствол, здоровую, нормально развитую корневую систему с хорошо выраженной скелетной частью, симметричную крону, очищенную от сухих и поврежденных ветвей. На саженце не должно быть механических повреждений и признаков повреждения болезнями и вредителями.

При посадке дерева в посадочную яму предусмотреть внесение растительной земли не менее 70 % объема посадочной ямы.


После посадки сформировать вокруг ствола саженца приствольные лунки диаметром равным диаметру земляного кома саженца для выполнения полива, установить защитные манжеты для предохранения саженца от механических повреждений при окосе, организовать механическое закрепление («заякоривание») высаженного дерева комплектом из 3-х кольев и подвязывание их к кольям с креплением 3 растяжками из тканевой ленты шириной не менее 3 см для мягкой манжеты-прокладки использовать мешковину. Диаметр окоренных импрегнированных кольев - не менее 5 см, высота — не менее 1,0 м над уровнем земли после установки (общая высота — не менее 1,5 м).

Посадку и дальнейший уход за высаженным деревом необходимо организовать в соответствии с Правилами создания, охраны и содержания зеленых насаждений в городах Российской Федерации (МДС 13-5.2000).

Исполнительную специализированную топографическую съемку места посадки зеленого насаждения, высаженного на территории общего пользования, предоставить в формате шейп-файлов (файлы формата SHP) в комитет городского развития и цифровизации для внесения на дежурный план города и геоинформационный портал сайта администрации городского округа «Город Калининград».

2. Обустройство газона (2 кв.м.) выполнить по спланированной поверхности земельного участка с внесением растительного грунта и минеральных удобрений (N, P, K) способом посева травосмеси (состав: мятлик луговой 50%, райграс пастбищный 50%) с нормой посева 40 г/кв.м.

						<b>00175-26-ПКО</b>	Лист
Изм.	Колуч.	Лист	№ док.	Подп.	Дата		4

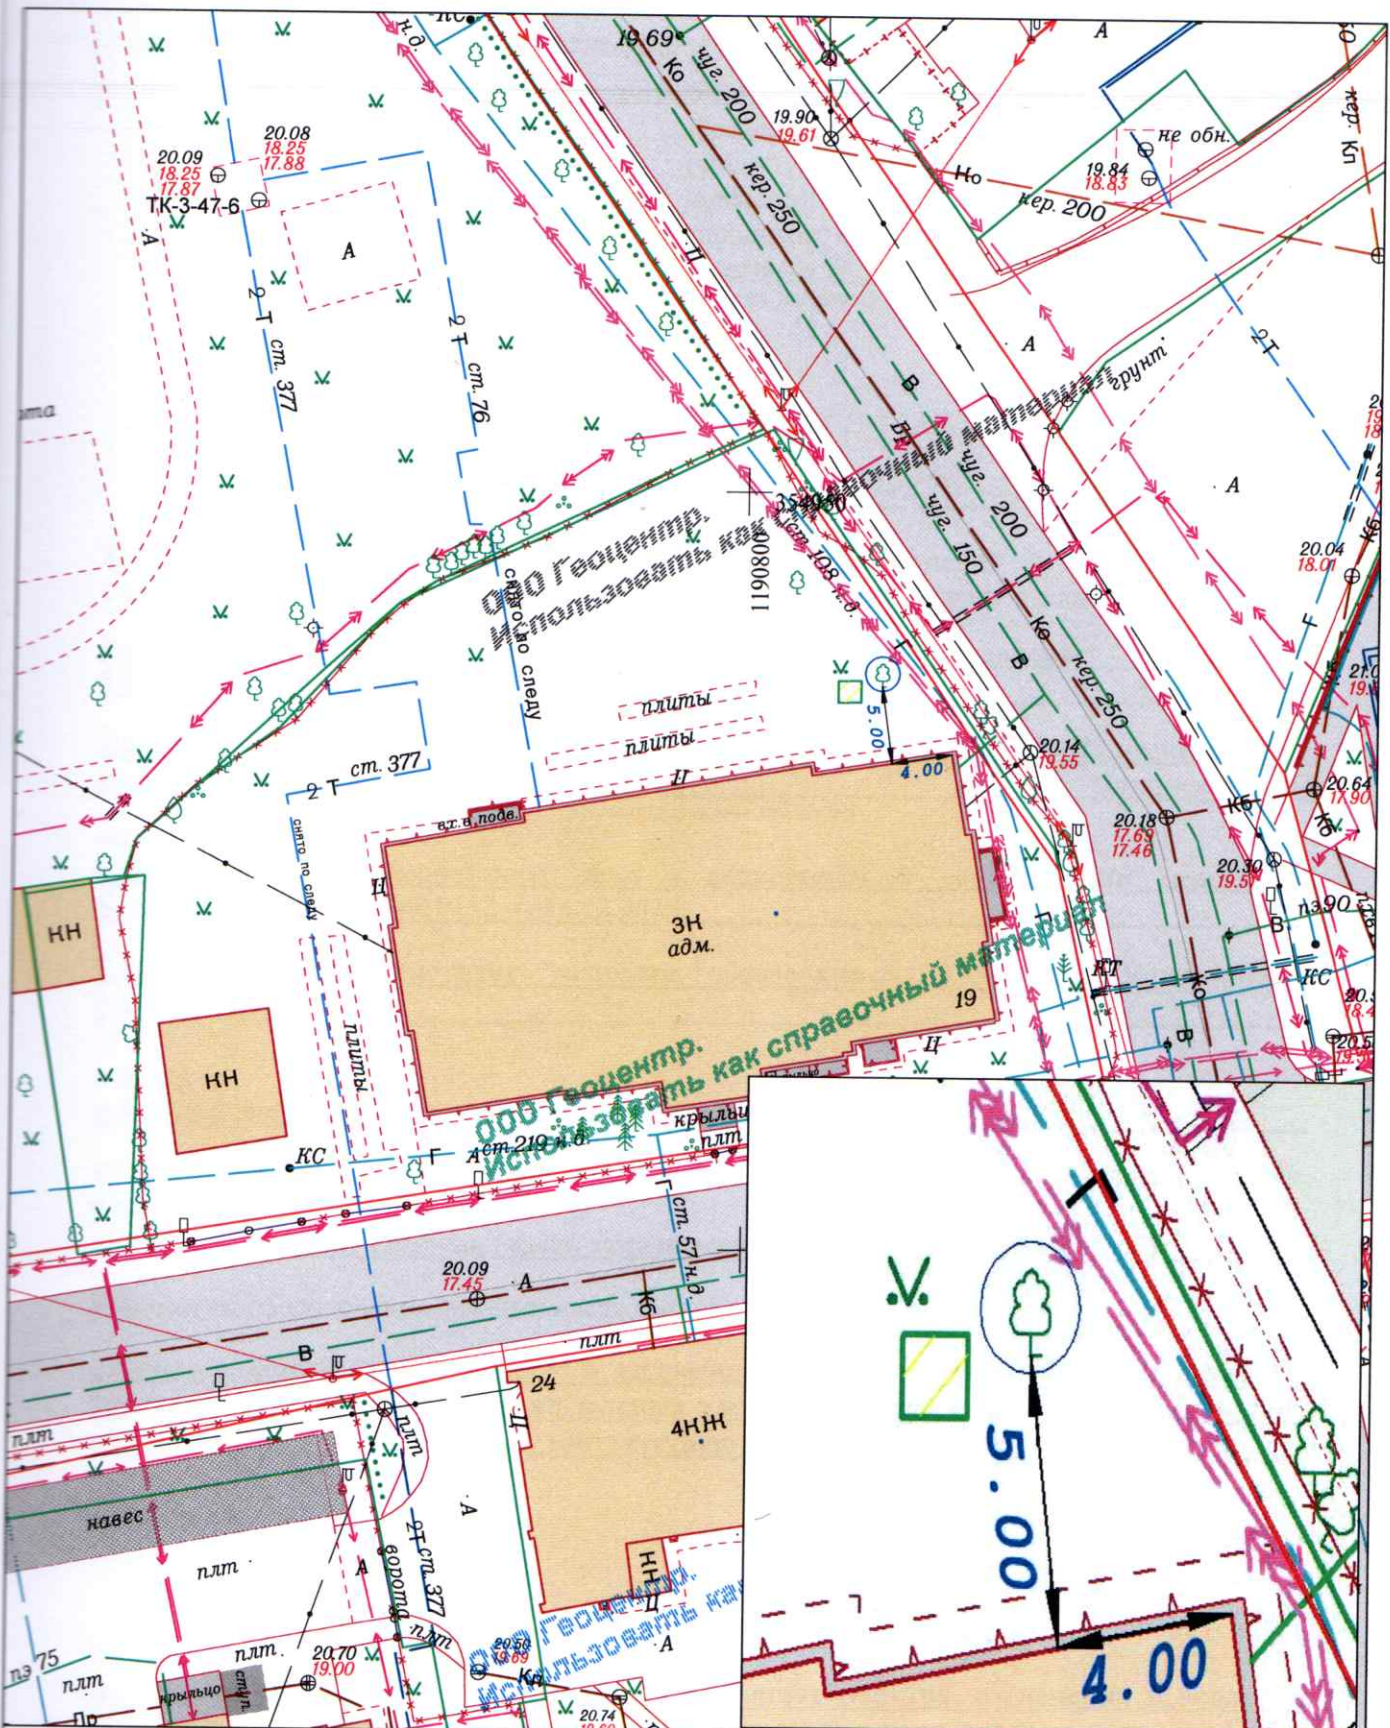

Место посадки газона		2026	37-А-10,14	Заявка № 00175-26		
Место посадки саженца дерева		Посадочный план (разбивочный) совмещенный с подземными коммуникациями на земельный участок с КН 39:15:132514:7				
Деж.план		г. Калининград ул. Томская, 19		Масштаб	Лист	Листов
Директор	Селютина Н.С.	28.01.26		1:500	6	20
Нач.отдела	Бречка А.И.	28.01.26				
Геодезист	Хмуренко А.В.	28.01.26				
Должность	Фамилия	Подпись	Дата	ГАУ КО ДПО "Институт развития образования" © ООО «Городской центр геодезии»		