


МКП «Дирекция ландшафтных парков». Парк имени Юрия Гагарина. Проект компенсационного озеленения.
Посадочный план. Разбивочный чертеж. Сводный план сетей инженерных коммуникаций.

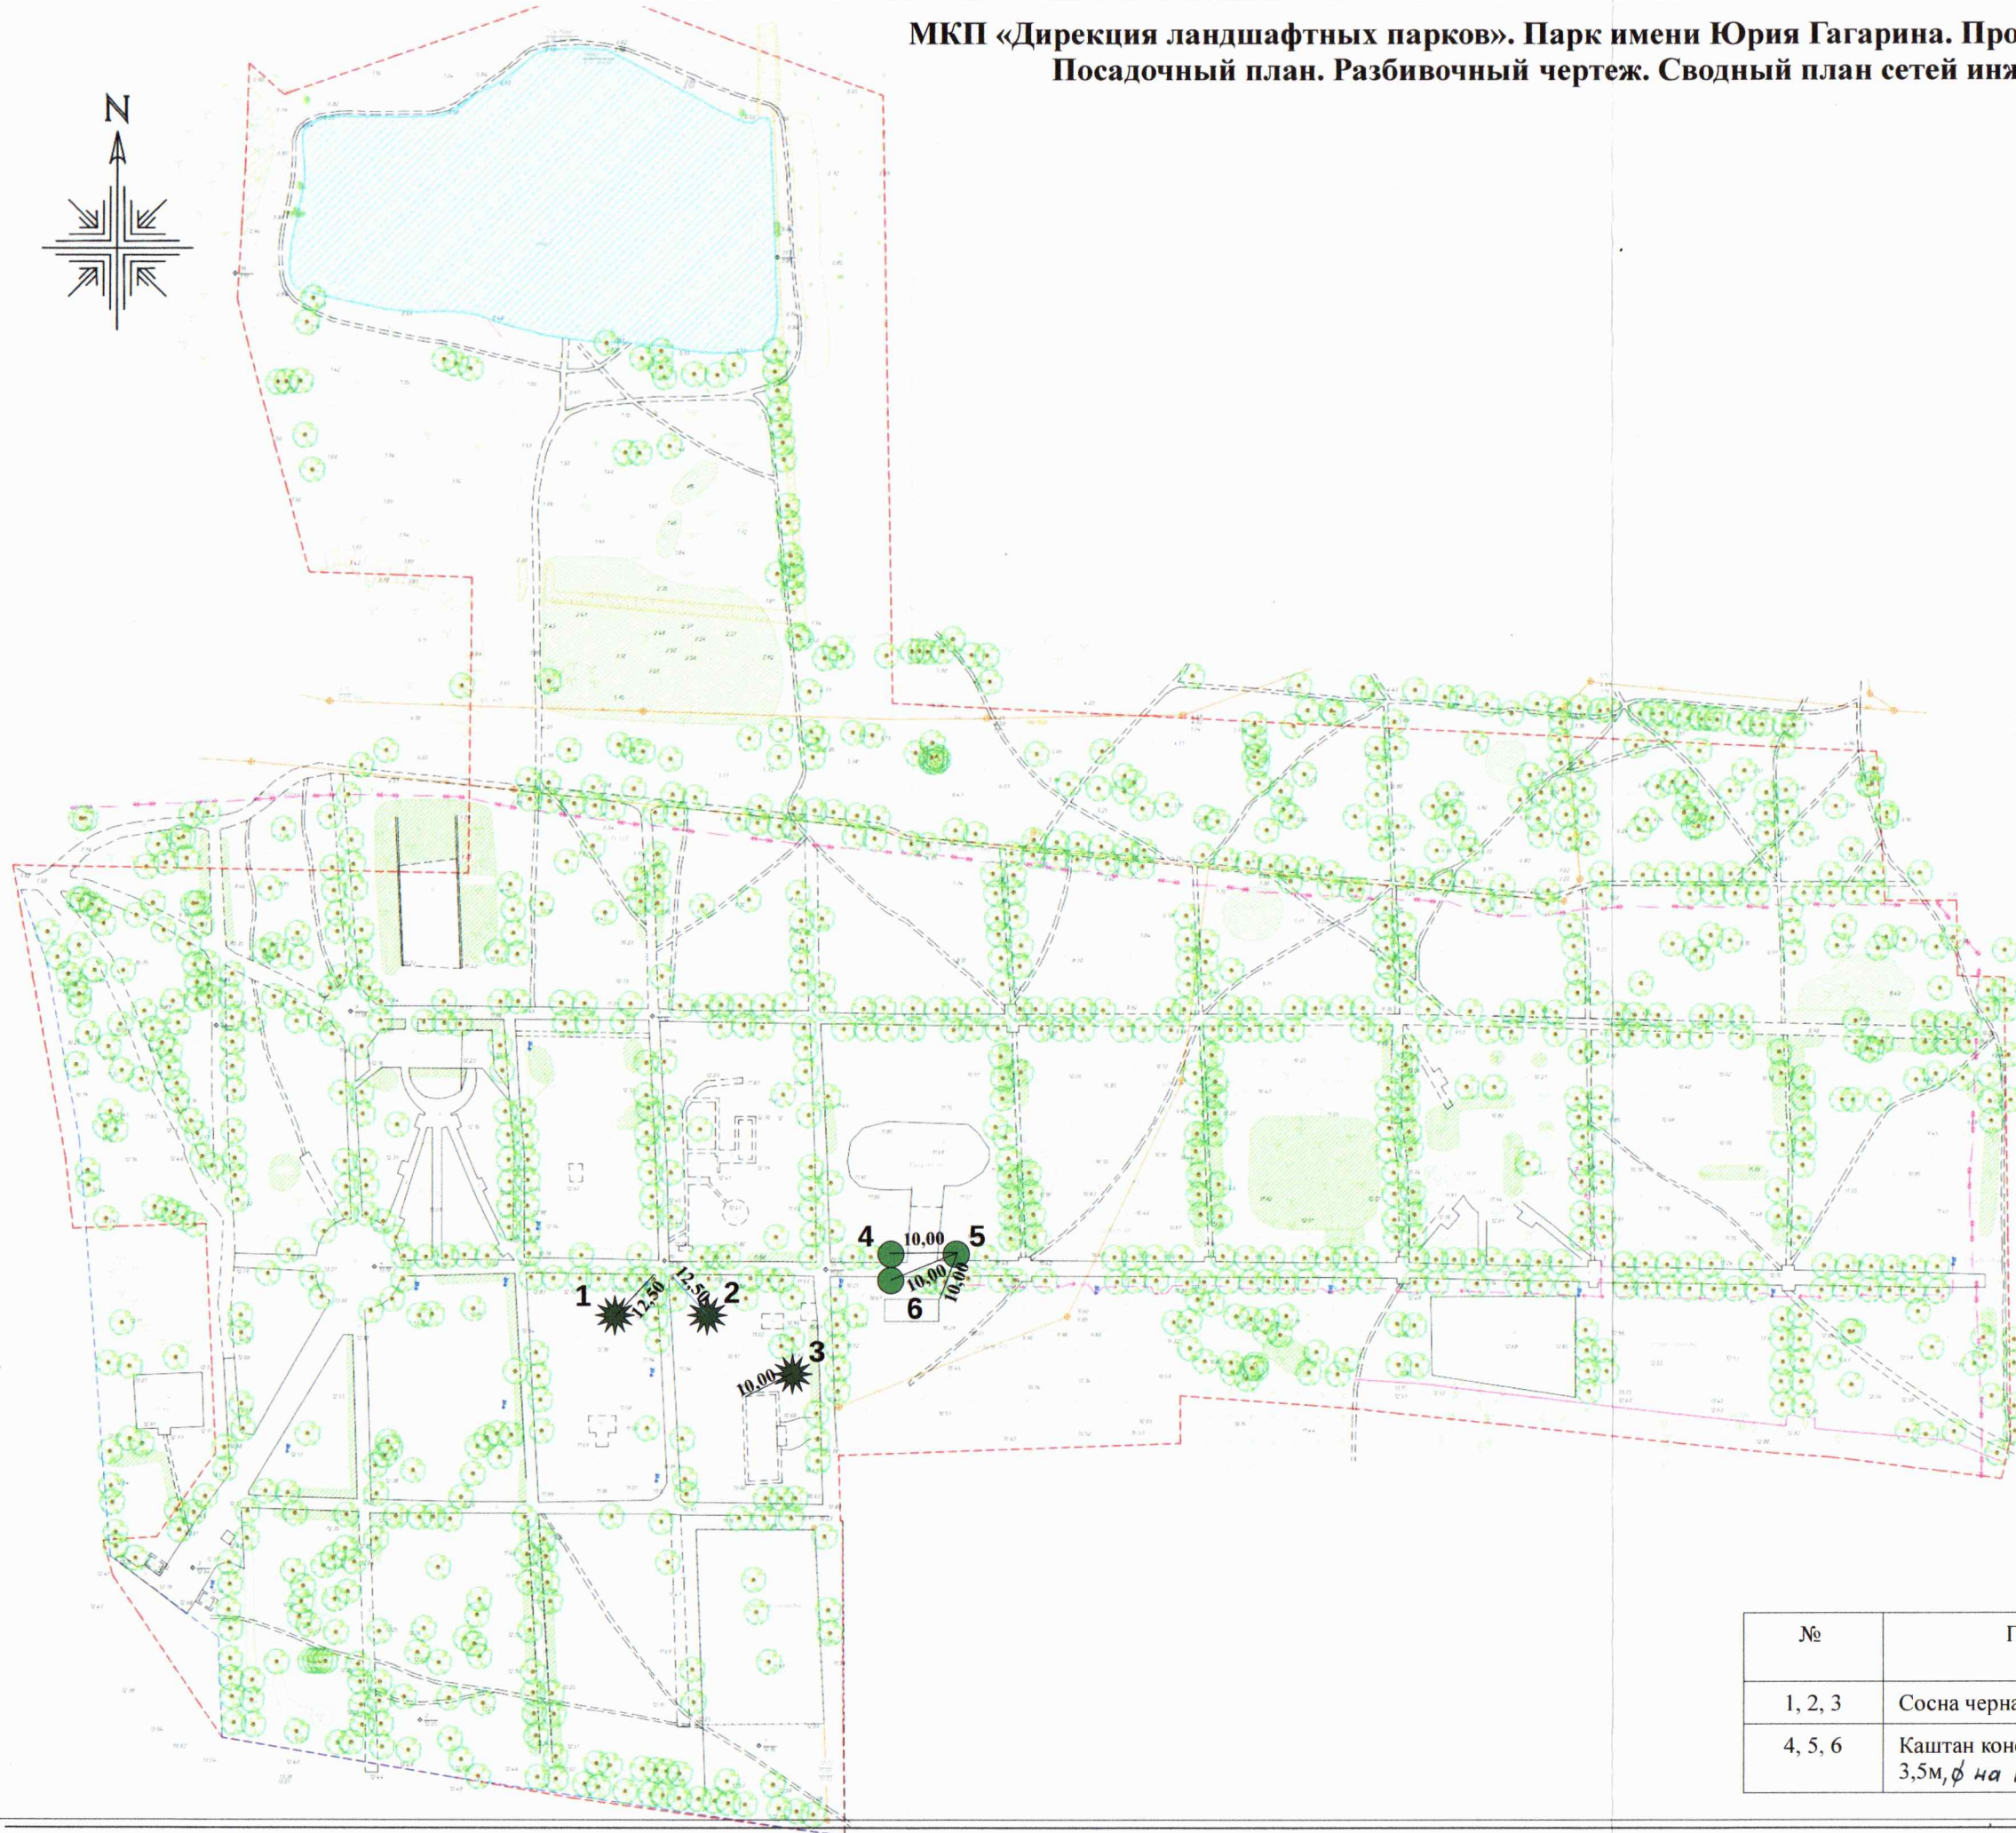

Проведен:
консультант проекта
озеленения
24.03.22

Иван Юрьевич Н.В.

Посадочная ведомость:

№	Порода, вид зелёных насаждений	Кол-во, шт
1, 2, 3	Сосна черная, возраст 12 лет, высота 2.0 м	3
4, 5, 6	Каштан конский «Бриотти», возраст 12 лет, высота 3,5м, ϕ на высоте 1,3 м – 4,0 см	3