


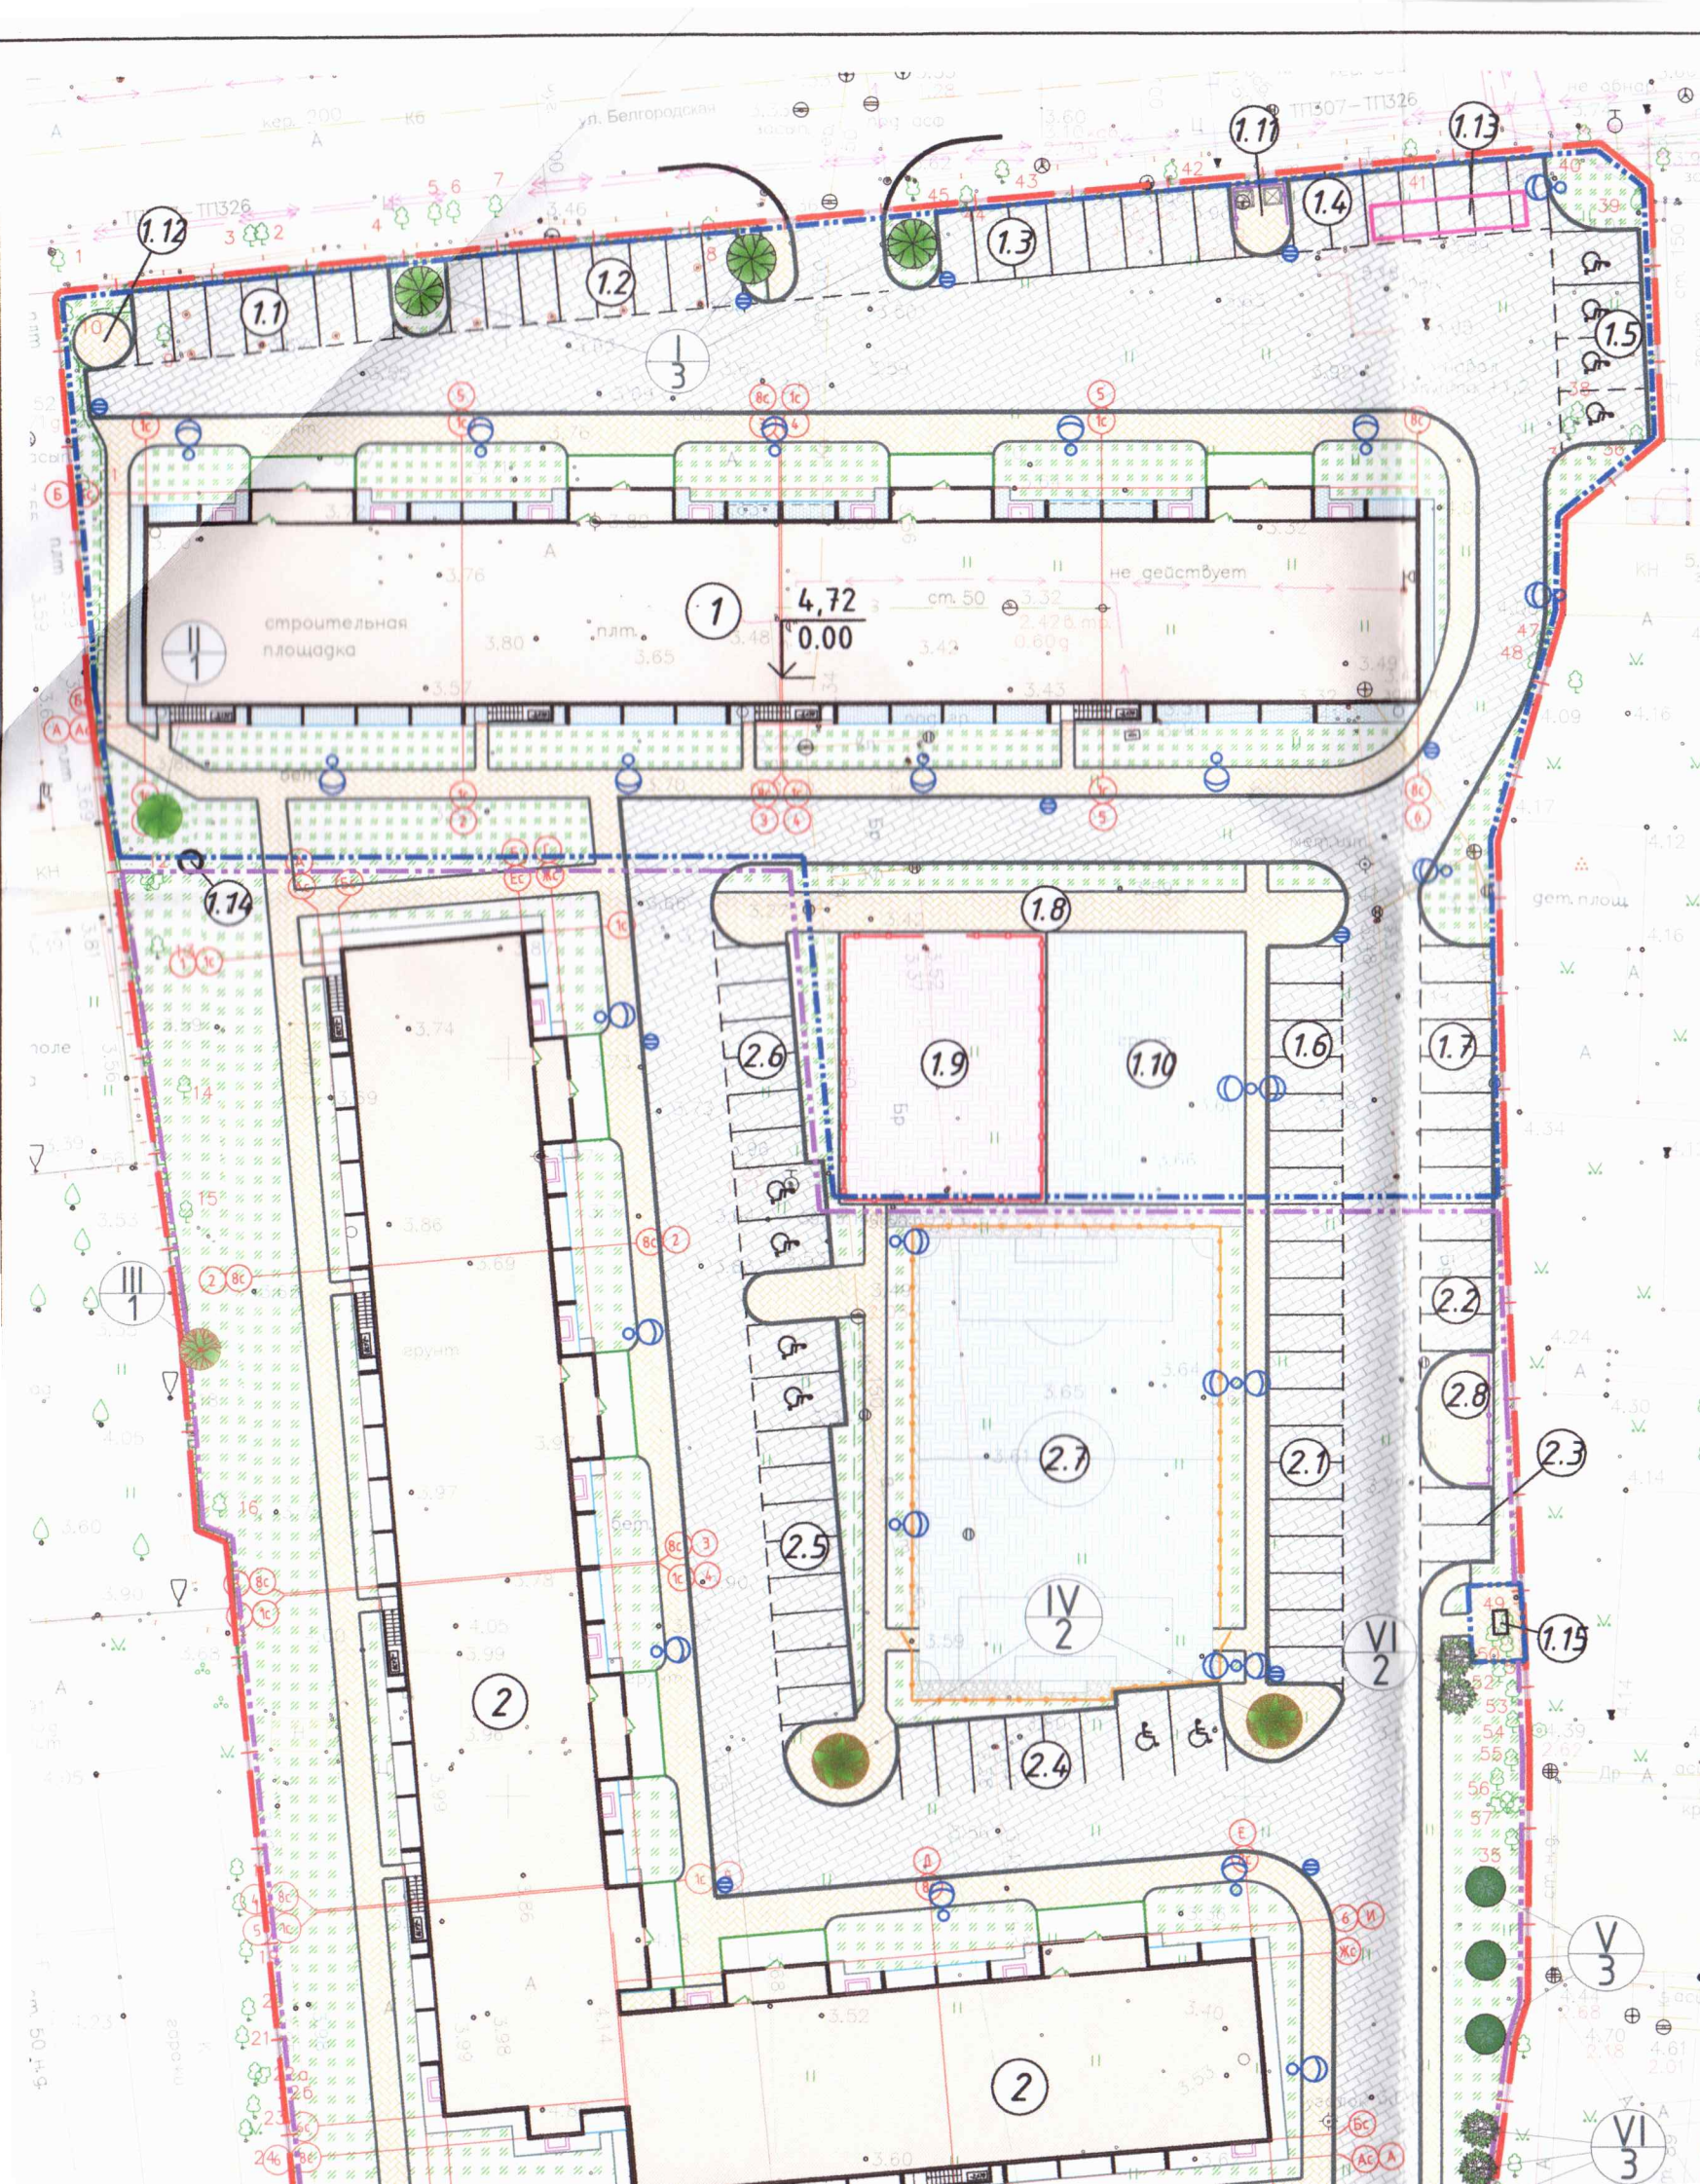

ВЕДОМОСТЬ ЭЛЕМЕНТОВ КОМПЕНСАЦИОННОГО ОЗЕЛЕНЕНИЯ

Поз	Усл. обоз.	Наименование породы или вида насаждения	Ед. изм	Кол-во	Возраст, лет	Высота (м) не менее	Ø ствола на высоте не мен. 1,3 м, см
Деревья							
I		Клен остролистный	шт.	3	12	3,5	4,0
II		Каштан мясо-красный	шт.	1	12	3,5	4,0
III		Клен остролистный Роял Ред	шт.	1	12	3,5	4,0
IV		Дуб черешчатый	шт.	2	12	3,5	4,0
V		Липа мелколистная	шт.	3	12	3,5	4,0
Итого:			шт.	10			
Кустарники							
VI		Бузина чёрная	шт.	5			
Итого:			шт.	5			
Прочее							
		Газон	м²	3392,1			

Состав газона:
овсяница луговая – 30%, райграс пастбищный – 30%,
овсяница красная – 20%, райграс итальянский – 20%.

УСЛОВНЫЕ ОБОЗНАЧЕНИЯ:

- Граница земельного участка 39:15:140805:6
- 1-й этап строительства
- 2-й этап строительства
- Покрытие проезжей части из бетонной плитки h=0,08м
- Покрытие тротуаров из бетонной плитки h=0,06м
- Резиновое покрытие детских площадок
- Резиновое покрытие спортивных площадок
- Газон.

Ведомость

Номер на плане	Наименование обозначения
1	Многоквартирный дом – проект.
1.1	Автостоянка на 1 место
1.2	Автостоянка на 1 место
1.3	Автостоянка на 1 место
1.4	Автостоянка на 1 место
1.5	Автостоянка на 1 место
1.6	Автостоянка на 1 место
1.7	Автостоянка на 1 место
1.8	Площадка для взрослых населения
1.9	Площадка для детей
1.10	Площадка для физкультуры
1.11	Площадка ТБО
1.12	Площадка хозяйственного назначения
1.13	Очистные сооружения
1.14	Дренажная нас
1.15	Шкафной газорегуляторный пункт
2	Многоквартирный дом – проект.
2.1	Автостоянка на 1 место
2.2	Автостоянка на 1 место
2.3	Автостоянка на 1 место
2.4	Автостоянка на 1 место
2.5	Автостоянка на 1 место
2.6	Автостоянка на 1 место
2.7	Площадка для взрослых населения
2.8	Площадка ТБО