


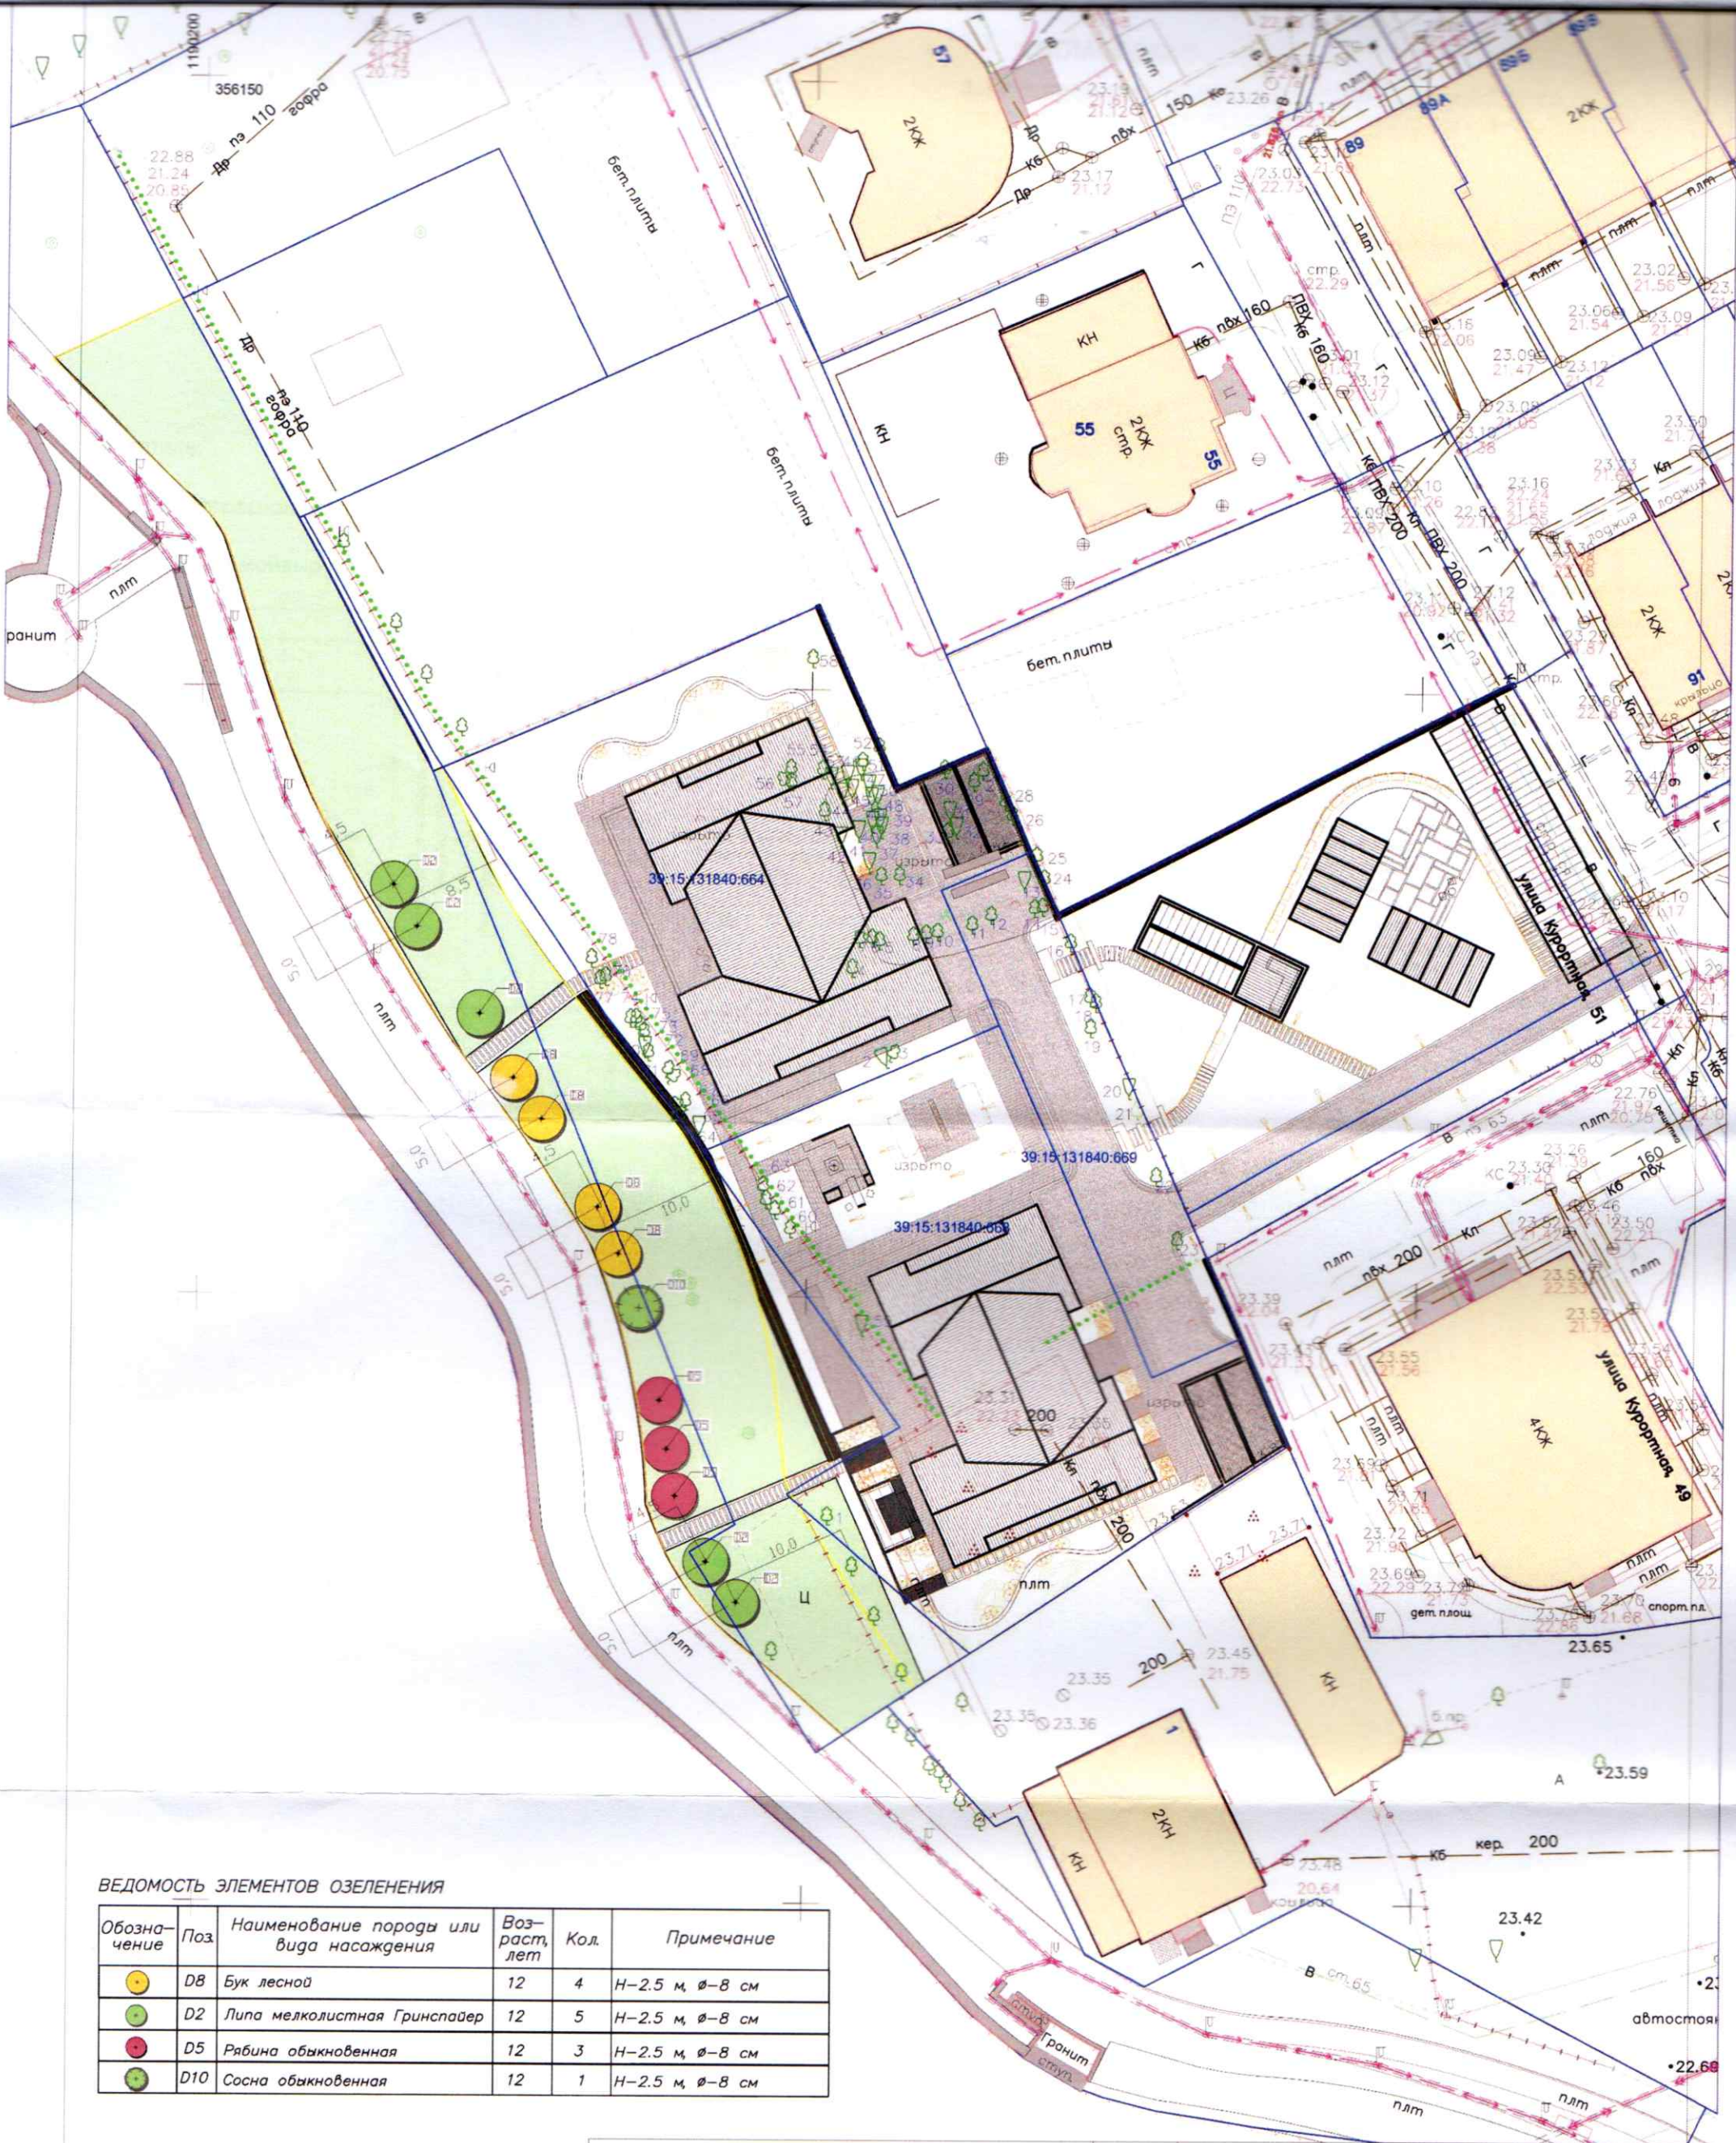

ВЕДОМОСТЬ ЭЛЕМЕНТОВ ОЗЕЛЕНЕНИЯ

Обозначение	Поз	Наименование породы или вида насаждения	Возраст, лет	Кол.	Примечание
●	D8	Бук лесной	12	4	H-2.5 м, Ø-8 см
●	D2	Липа мелколистная Гринспайер	12	5	H-2.5 м, Ø-8 см
●	D5	Рябина обыкновенная	12	3	H-2.5 м, Ø-8 см
●	D10	Сосна обыкновенная	12	1	H-2.5 м, Ø-8 см

				2026	Проект компенсационного озеленения			
				Посадочный план, совмещенный с разбивочным чертежом и планом инженерных сетей				
				Калининградская обл., г. Калининград, ул. Курортная КН 39:15:000000:11165	Масштаб 1:500	Лист 1	Листов 1	
					ИП Макаров Павел Валерьевич			