

Условные обозначения:

- граница участка
- протуар и пешеходные дорожки
- прорезиненное покрытие детской и спортивной площадки
- основные проезды и автостоянки
- зеленые насаждения

Ведомость жилых и общественных зданий и сооружений

N на плане	Наименование и обозначение	Этажность	Количество			Площадь (кв.м.)	
			зданий	секций	квартир	застройки	
						здания	всего
1	Многоквартирный жилой дом	6	1	2	44	679,65	2724,48
2	Въезд/выезд в подземную автостоянку на 14 м/м						54
3	Комбинированная площадка для отдыха и занятий спортом различных групп населения						171
4	Гостевая открытая парковка						


ВЕДОМОСТЬ ЭЛЕМЕНТОВ ОЗЕЛЕНЕНИЯ


Усл. обозн.	№ п/п	Наименование породы и вида насаждения	Возраст, лет	Кол-во, шт.	Примечание
	1	Клен остролистный	12	5	саженец высотой не менее - 3м, Ø ствола на высоте 1,3м не менее - 3см Ø земляного кома - не менее 0,5м, высота не менее 0,4м
	2	Орех маньчжурский	12	1	саженец высотой не менее - 3м, Ø ствола на высоте 1,3м не менее - 3см Ø земляного кома - не менее 0,5м, высота не менее 0,4м
Высаживаемые деревья, итого:				6	
	Вырубаемые деревья			6	
	проектируемый газон партерный всего (м²):			460	многолетние травы, устойчивые к вытаптыванию
Состав трав для посева травяного газона: Мятлик луговой - 30% Мятлик узколистый - 40% Овсяница красная - 30%					

03/21-ПЗУК

Многоквартирный жилой дом с подземной автостоянкой по ул. Белинского в г. Калининграде

Изм.	Кол.ч.	Лист	N док.	Подпись	Дата	Стадия	Лист	Листов
						Проект компенсационного озеленения	п	2
ГИП		Шерстюк				Дендрологический план посадки М 1:500	ИП Шерстюк А.С. <small>СРО №0246.01-2015-390404171631-П-110 от 9 апреля 2015 года</small>	
Разработал		Колесова			04.21			

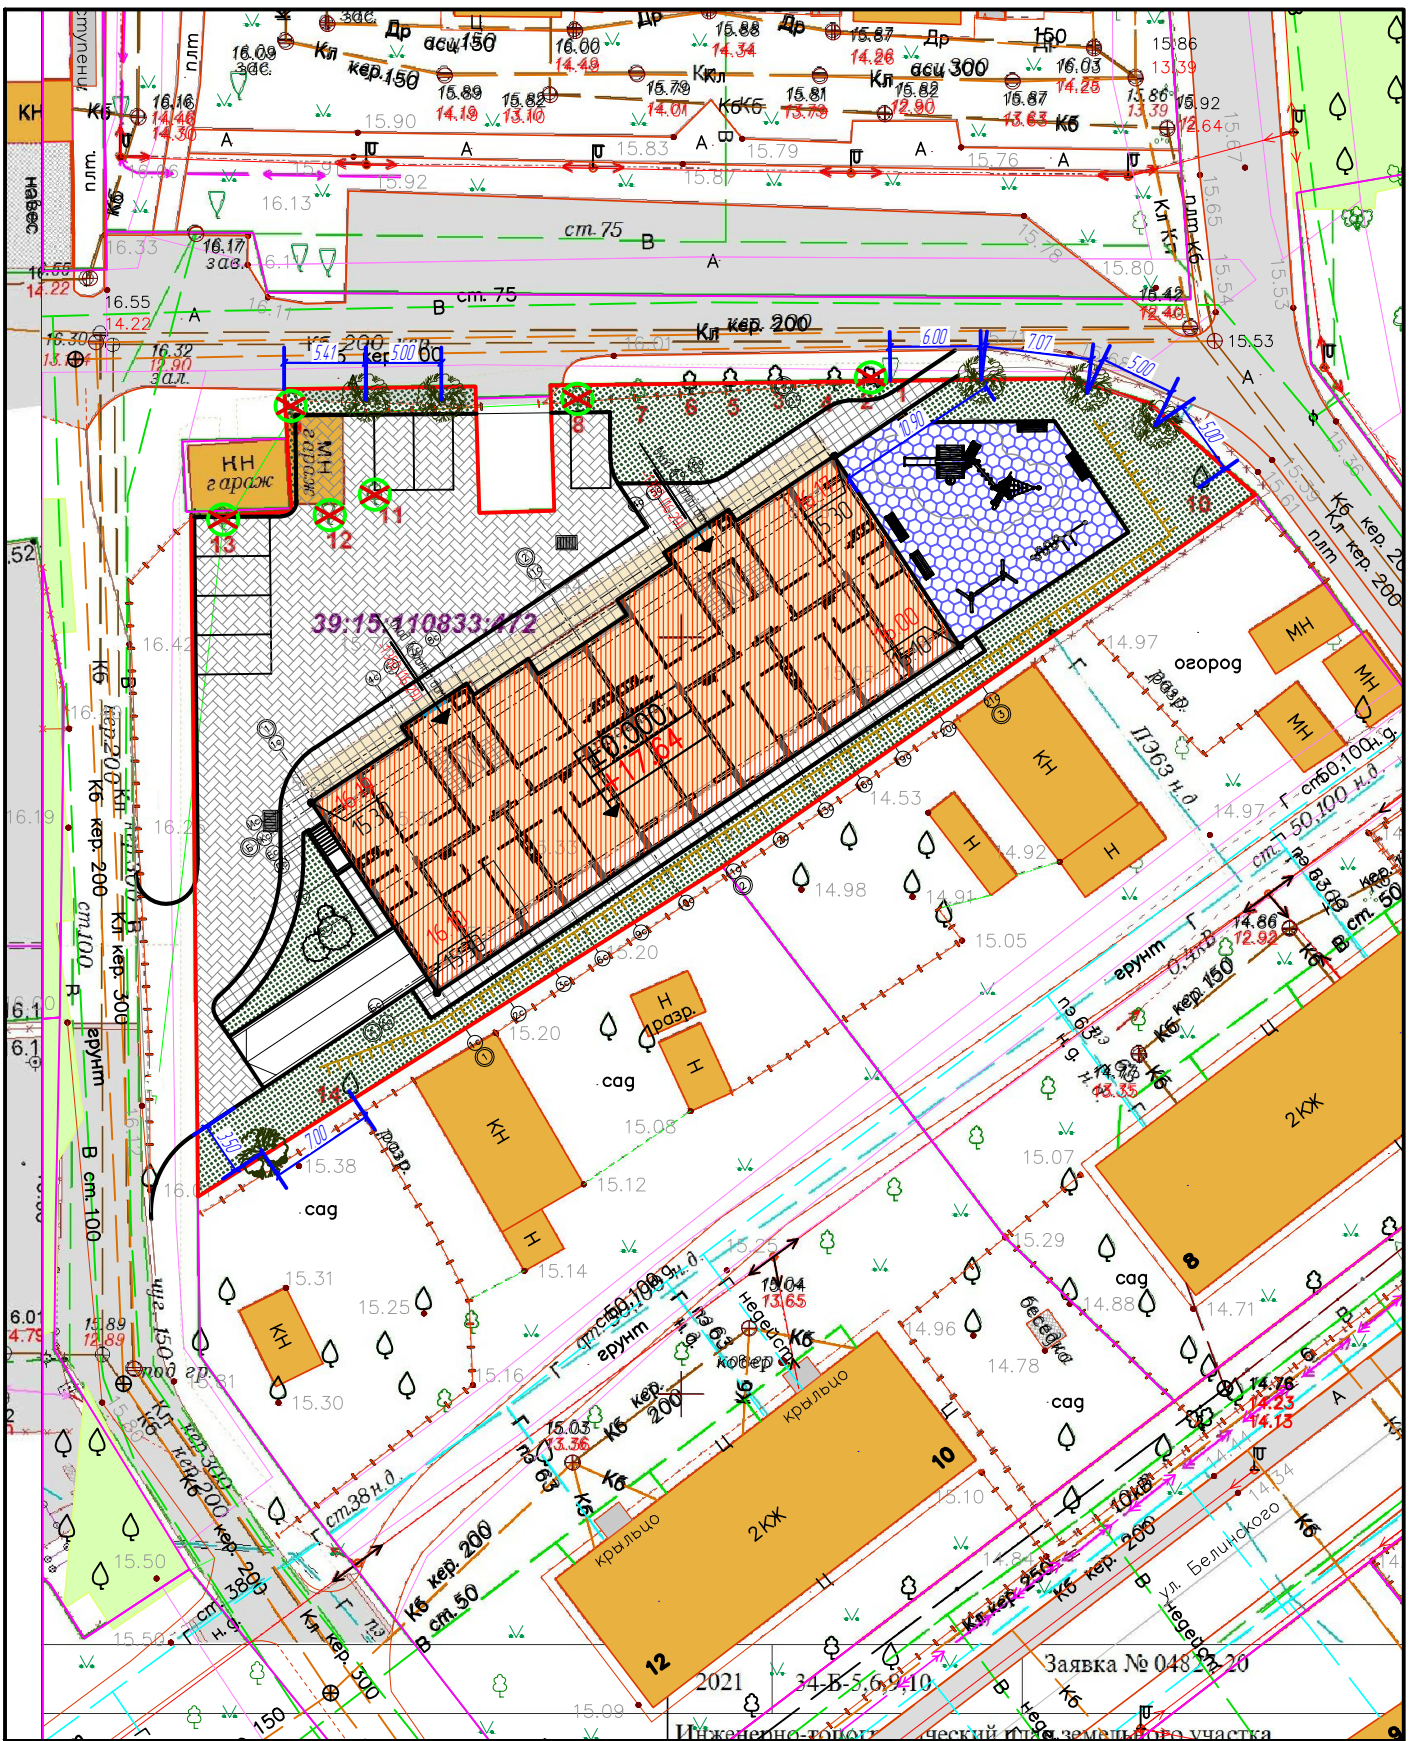

						03/21-ПЗУ.К		
						Многokвapтиpный жилог дом с подзeмной автостоянокой по ул. Белинского в г. Калининграде		
Изм.	Кол.уч.	Лист	N док.	Подпись	Дата	Стадия	Лист	Листов
						П	3	
ГИП Шерстюк						Проект компенсационного озеленения		
Разработал Колесова						Разбивочный план посадки М 1:500		
						 ИП Шерстюк А.С. СРО №0246.01-2015-390404171631-П-110 от 9 апреля 2015 года		