


Условные обозначения:

- Проектируемая сеть К2
- Кабель 0,4кВ (проектируемая) опора освещения (проектируемая)
- Телефонная кабельная канализация существующая
- Проектируемая кабельная канализация
- Резервный канал сетей связи
- Защита сетей связи ж.д. плитами
- Проектируемая опора
- Существующая/демонтируемая опора
- Вырубаемые зеленые насаждения

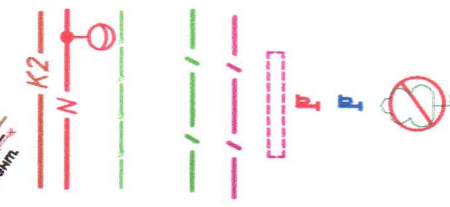

Основные параметры улицы:

Поз	Наименование	Ед. Изм.
1	Протяженность участка по ул. Днепропетровская	256,8 м
2	Протяженность участка по ул. Запорожская	331,2 м
3	Число полос движения	2 шт
4	Ширина полосы движения	3 м
5	Ширина тротуара	1,5 м

*Ученый Н.В. Трушков
назначенный
от. Демещенко*

ВЕДОМОСТЬ ЭЛЕМЕНТОВ ОЗЕЛЕНЕНИЯ

№ п.п.	Условные обозначения	Наименование дуба	Ед. изм.	Кол-во	Возраст, лет	Высота, м	Диаметр ствола на высоте 1,3 м, не менее (см)
1		1. Граб обыкновенный	шт.	10	12	3,5	4,0
2		2. Каллина обыкновенная Розеум (Бульденеж)	шт.	3		0,7	

491-09.19



Капитальный ремонт улиц Запорожской и Днепропетровской в г. Калининграде.

Проект компенсационного озеленения

Разбивочный чертеж. Посадочный чертеж. М 1:500

Изм.	Кол. уч.	Лист	Масш.	Подп.	Дата
Разраб.		Семенович			
ГИП		Семенов			
Н. контр.		Чичкин			
Стадия	Лист	Листов			
	П.	1			
ООО «АСГАРД»					

Лист 1
Лист 2
Лист 3

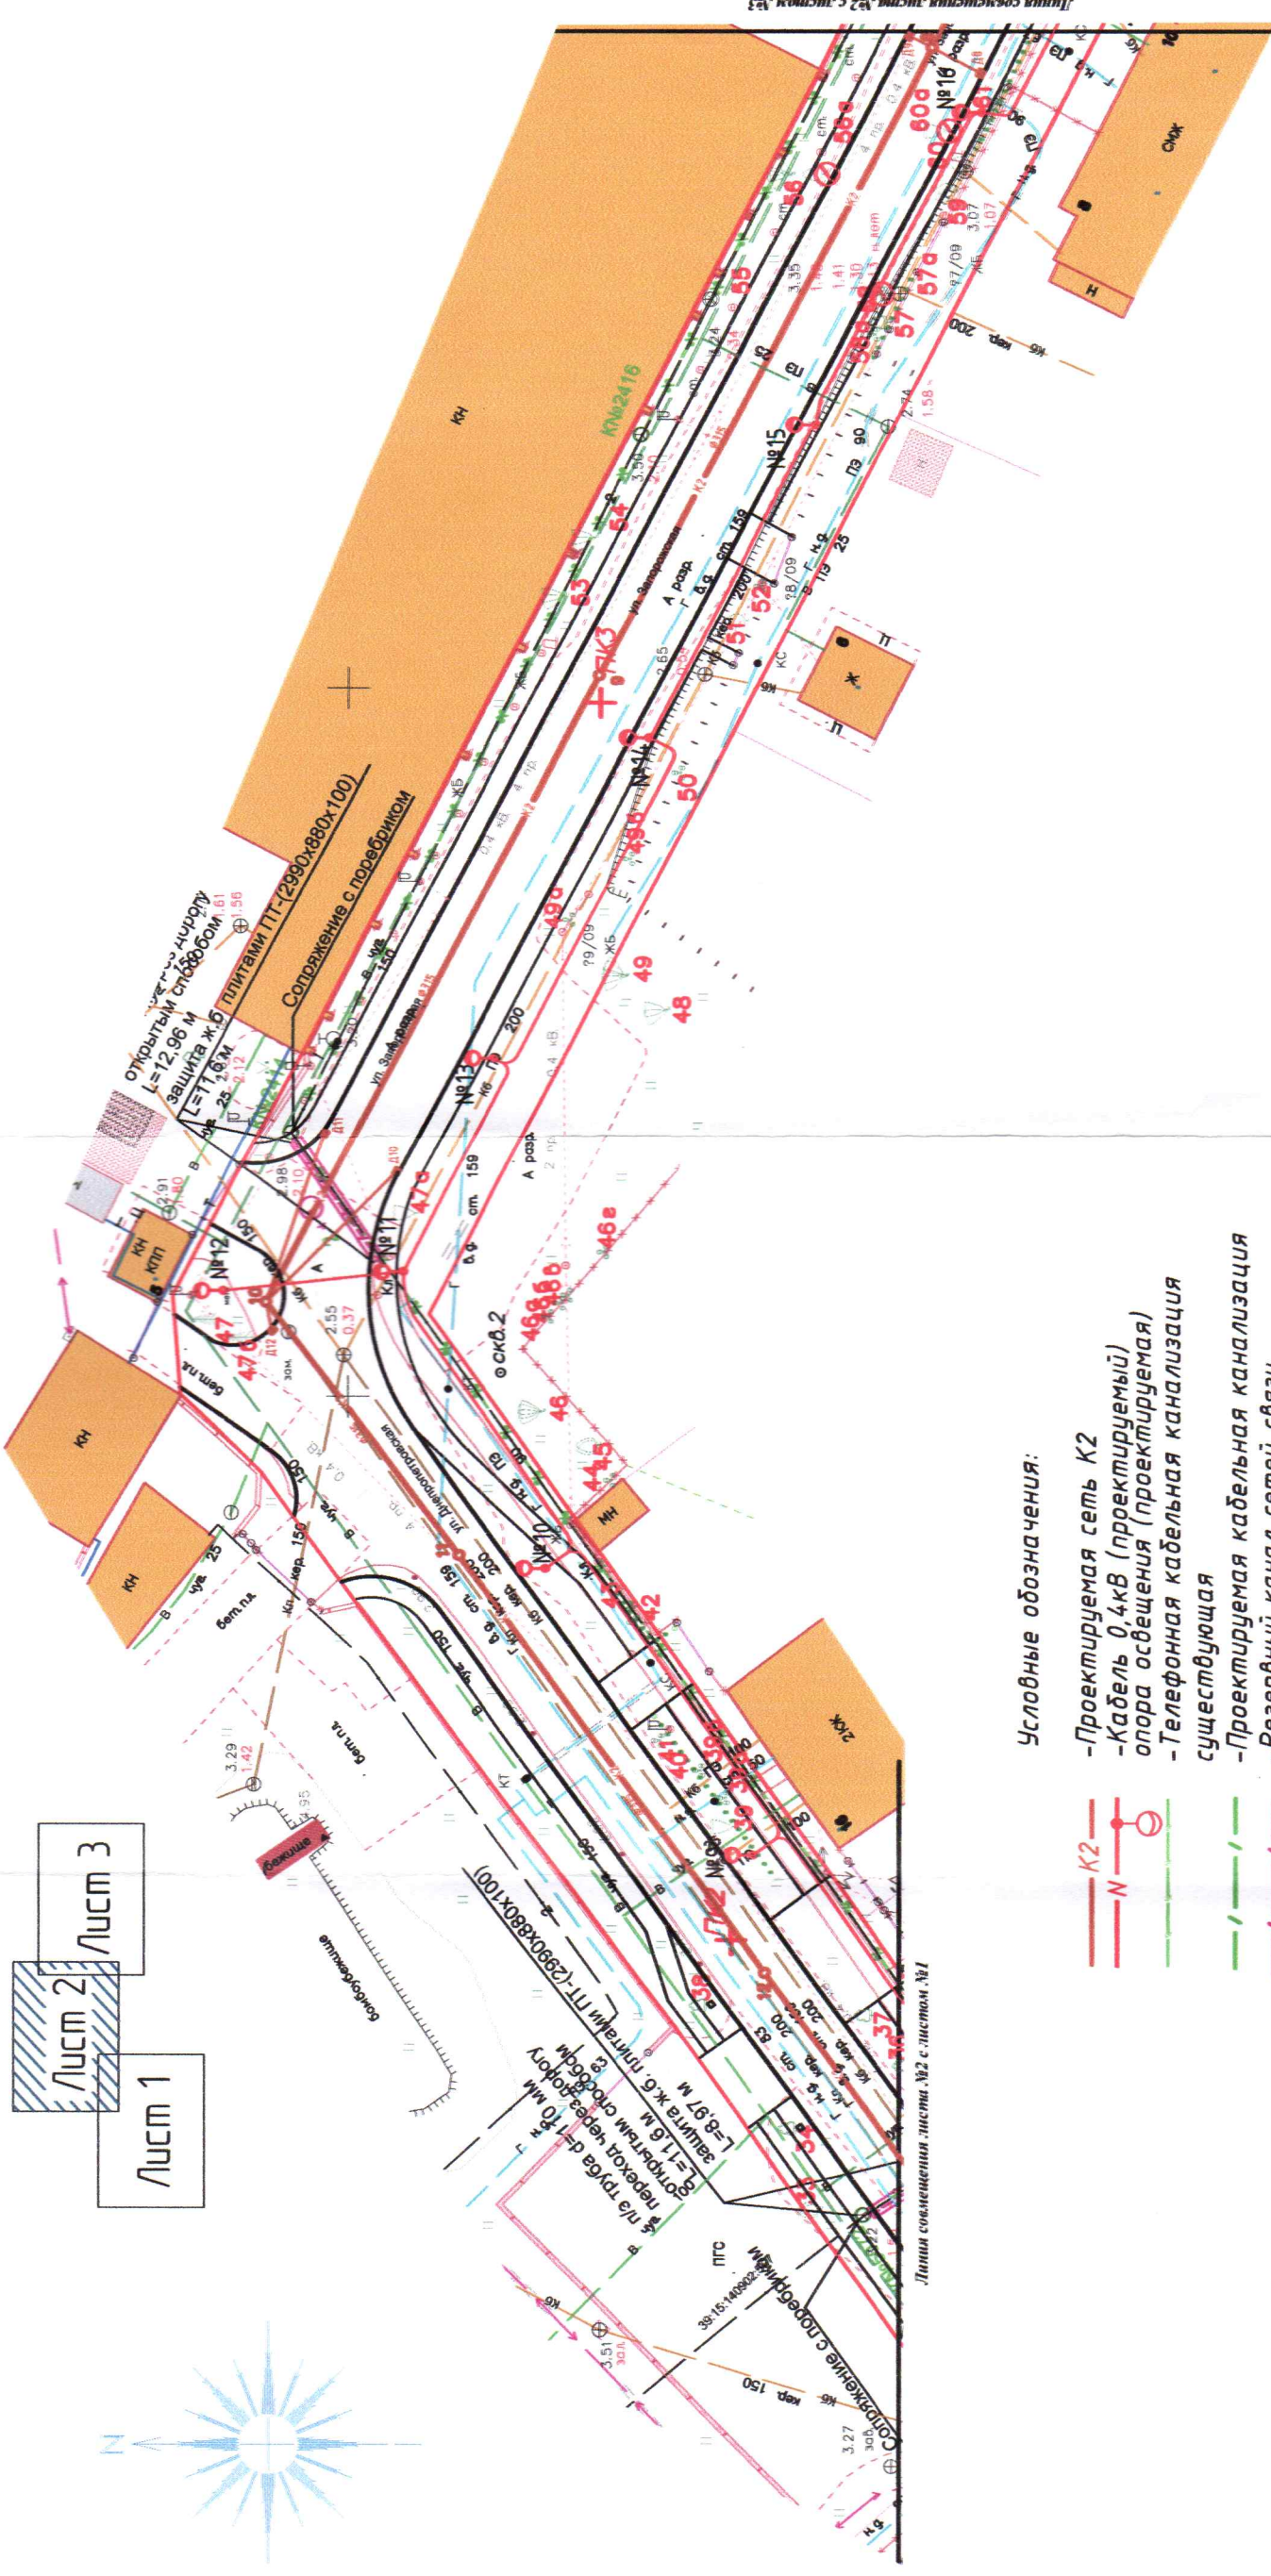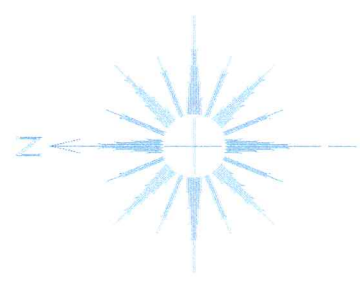


Условные обозначения:

- K2 - Проектируемая сеть K2
- N - Кабель 0,4кВ (проектируемый) опора освещения (проектируемая)
- Телефонная кабельная канализация существующая
- Проектируемая кабельная канализация
- Резервный канал сетей связи
- Защита сетей связи ж.д. плитами
- Проектируемая опора
- Существующая/демонтируемая опора
- Вырубаемые зеленые насаждения


ВЕДОМОСТЬ ЭЛЕМЕНТОВ ОЗЕЛЕНЕНИЯ

№ п.п.	Условные обозначения	Наименование вида	Ед. изм.	Кол-во	Возраст, лет	Высота, (м) не менее	Диаметр ствола на высоте 1,3 м, не менее (см)
1		1. Граб обыкновенный	шт.	10	12	3,5	4,0
2		2. Роза обыкновенная (Бульденеж)	шт.	3		0,7	

491-09.19		Капитальный ремонт улиц Запорожской и Днепропетровской в г. Калининграде.	
Проект компенсационного озеленения		Стадия	Лист
Разбивочный чертеж. Посадочный чертеж. М 1:500		П	2
ООО «АСГАРД»		Листов	

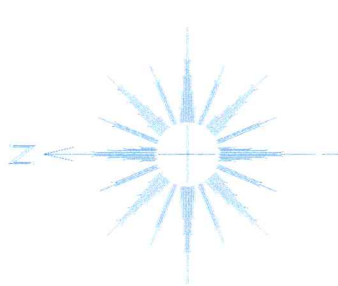

Лист 1
Лист 2
Лист 3

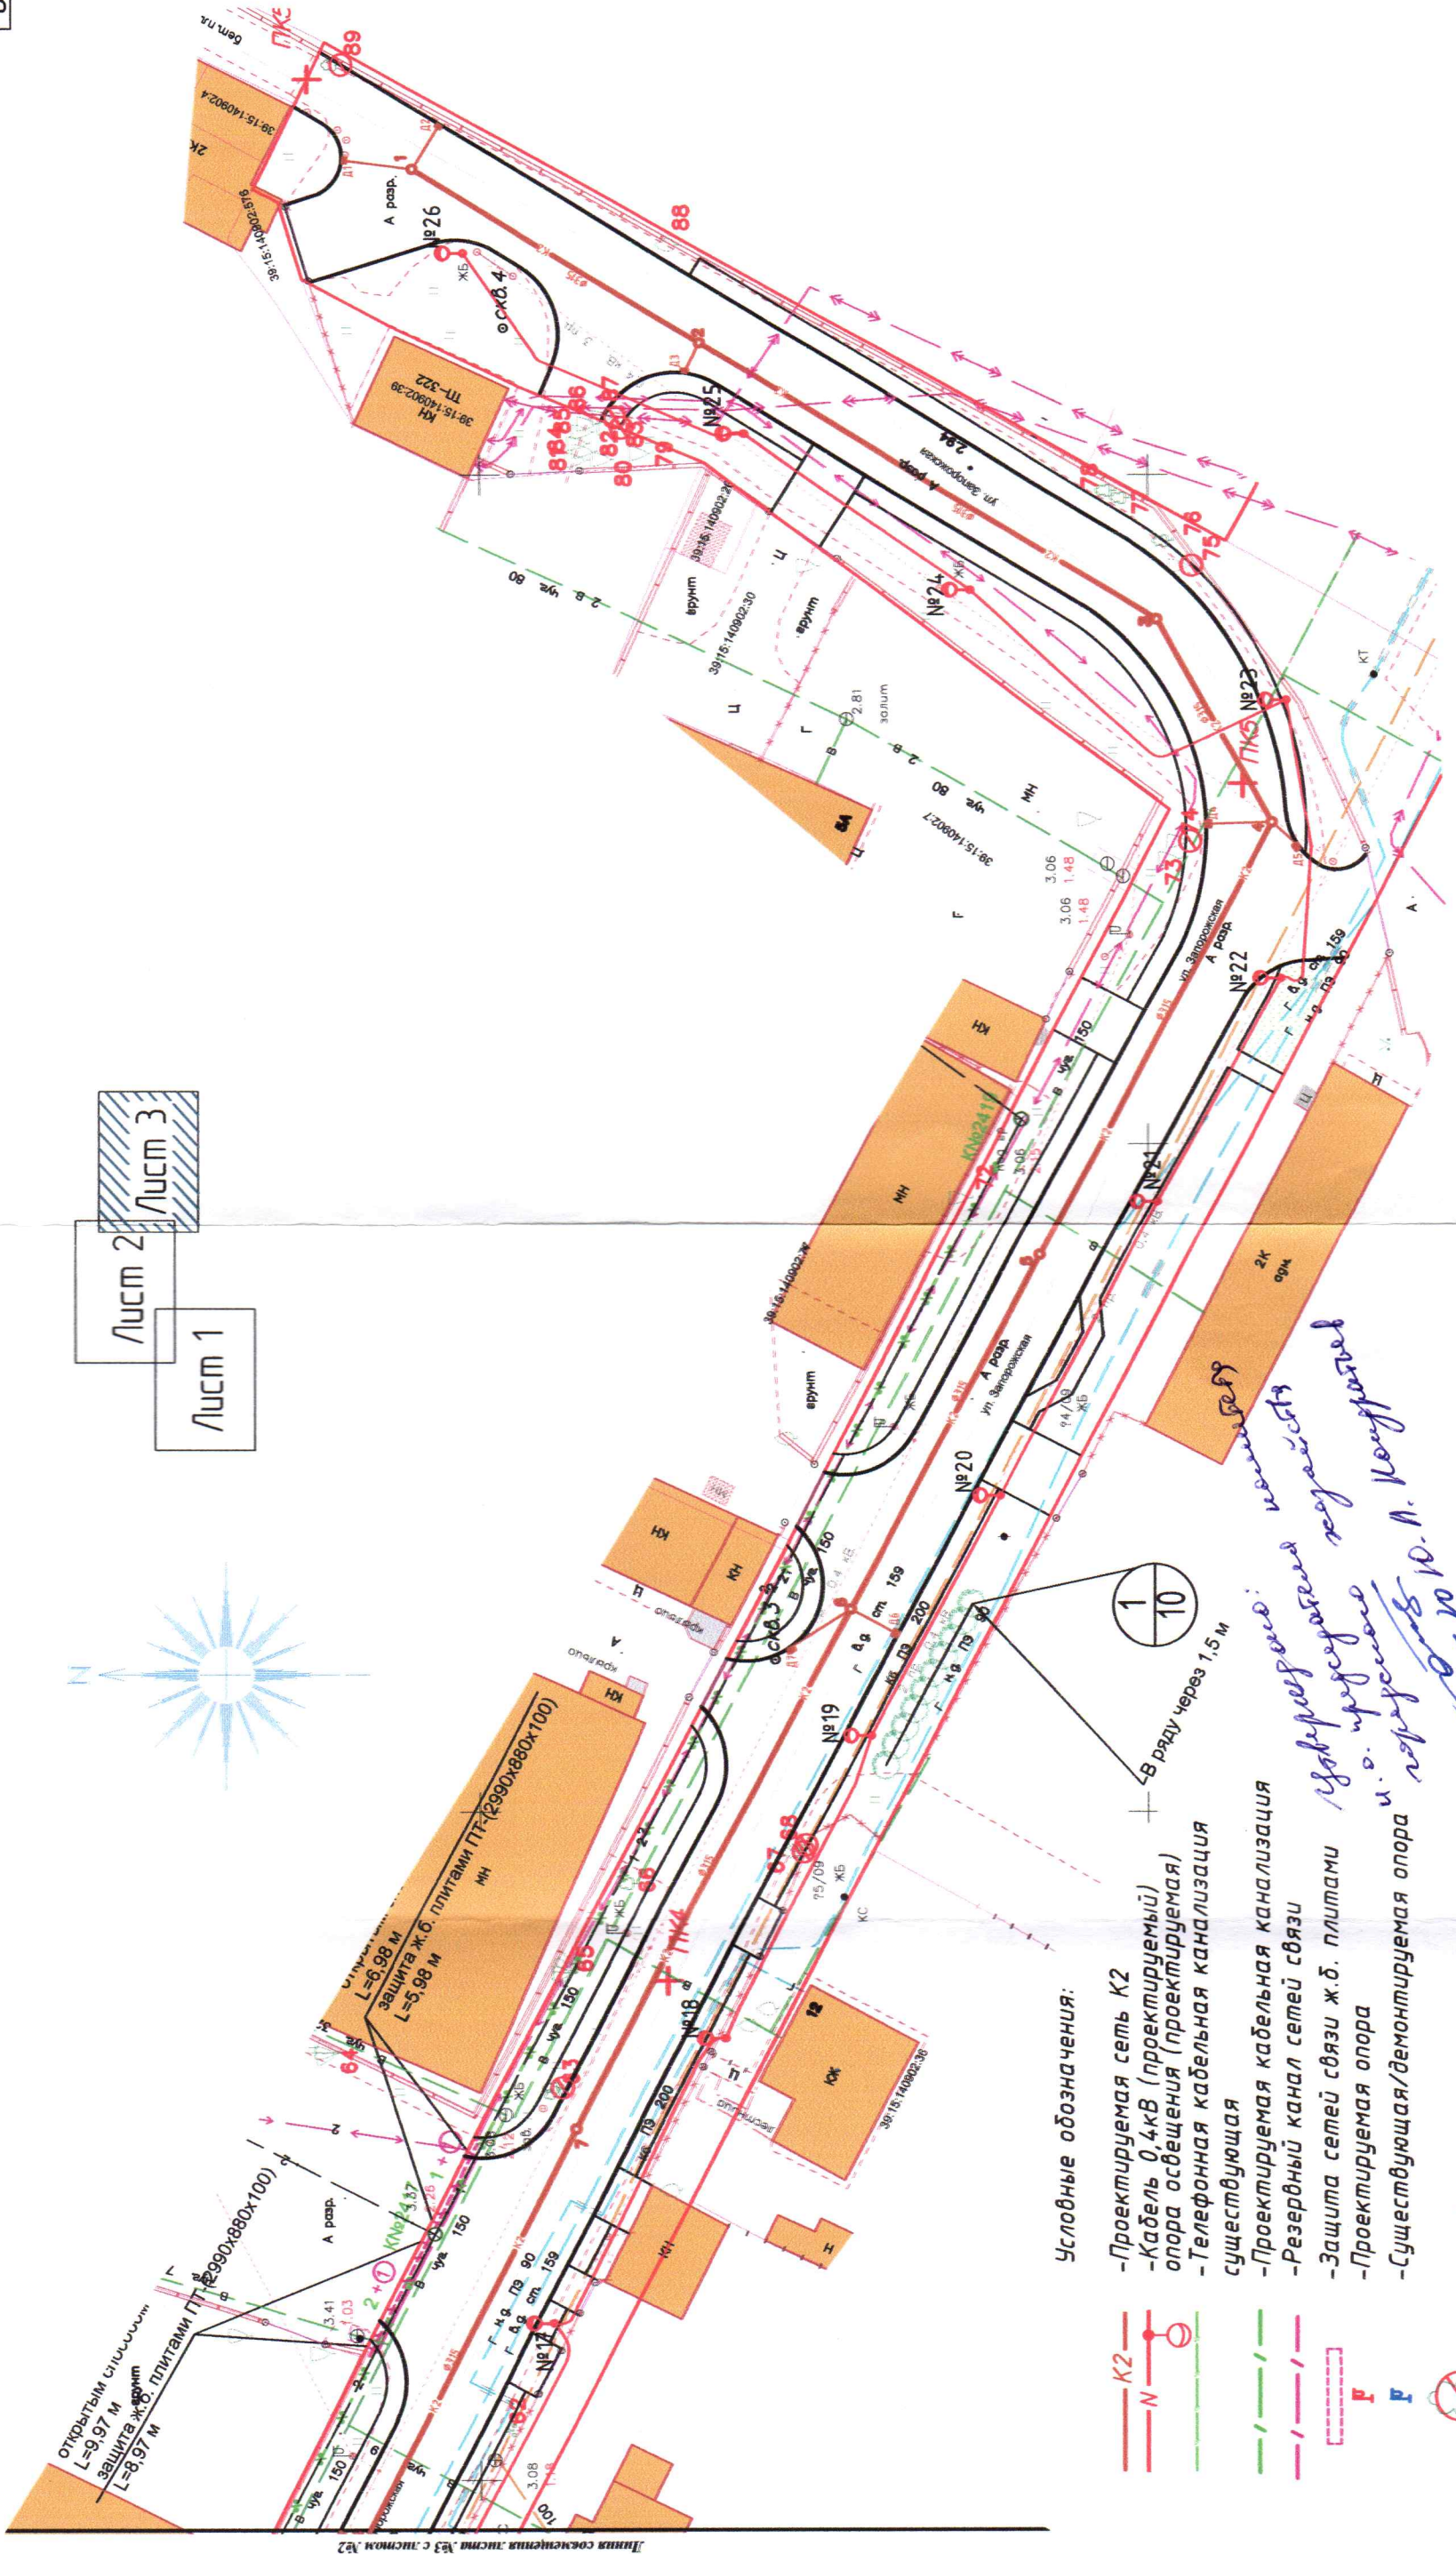

Условные обозначения:

- Проектируемая сеть K2
- Кабель 0,4кВ (проектируемый) опора освещения (проектируемая)
- Телефонная кабельная канализация существующая
- Проектируемая кабельная канализация
- Резервный канал сетей связи
- Защита сетей связи ж.б. плитами
- Проектируемая опора
- Существующая/демонтируемая опора
- Вырубаемые зеленые насаждения

Утверждено: [подпись]
Утверждено [подпись]
 и.о. проректора [подпись]

Н.В. Толгаров
инженер
от. озеленения

ВЕДОМОСТЬ ЭЛЕМЕНТОВ ОЗЕЛЕНЕНИЯ

№ п.п. условные обозначения	Наименование вида	Ед. изм.	Кол-во шт.	Возраст, лет	Высота, (м) не менее	Диаметр ствола на высоте 1,3 м не менее (см)
1	1. Граб обыкновенный	шт.	10	12	3,5	4,0
2	2. Камня обыкновенная Розеум (Бульденеж)	шт.	3		0,7	

491-09.19		Капитальный ремонт улиц Запорожской и Днепротровской в г. Калининграде.		Лист	Листов
Проект компенсационного озеленения		П		3	
Разбивочный чертеж. Посадочный чертеж. М 1:500		ООО «АСГАРД»			