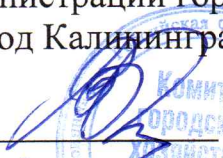


Проект компенсационного озеленения

по адресам ул. Шиллера, 4 и ул. Комсомольская – ул. Чернышевского
в г. Калининграде

Утверждаю:

и.о. председателя комитета
городского хозяйства и строительства
администрации городского округа
«Город Калининград»


В.А. Маштаков
« 29 » 05 2023 г.



2023 год

СОСТАВ ПРОЕКТА

1. ПОЯСНИТЕЛЬНАЯ ЗАПИСКА		
1.1.	Пояснительная записка	2-3
2. ПРИЛОЖЕНИЯ		
2.1.	Акт о необходимости вырубки (сноса), пересадки и обрезки зеленых насаждений № 644 от 18.06.2021 с дендрологическим планом	4-6
2.2.	Акт о необходимости вырубки (сноса), пересадки и обрезки зеленых насаждений № 899 от 29.07.2021 с дендрологическим планом	7-8
3. ГРАФИЧЕСКАЯ ЧАСТЬ		
3.1.	Посадочный план, совмещенный с разбивочным планом в М 1:500	9-10
3.2.	Ситуационный план. М 1:2000	11-12

ПОЯСНИТЕЛЬНАЯ ЗАПИСКА

В соответствии с актами о необходимости вырубки (сноса), пересадки и обрезки зеленых насаждений от 18.06.2021 № 644 и от 29.07.2021 № 899 выполнена санитарная рубка:

1. по ул. Шиллера, 4 - 1 (одного) дерева клена остролистного (особо ценная порода, экологическая ценность 11 баллов), площадь вырубаемых зеленых насаждений 6 кв.м.;

2. по ул. Комсомольская – ул. Чернышевского - 1 (одного) дерева липы мелколистной (особо ценная порода, экологическая ценность 9 баллов), площадь вырубаемых зеленых насаждений 9 кв.м.

В соответствии с Законом Калининградской области № 100 от 21.12.2006 г. «Об охране зеленых насаждений» данным проектом взамен вырубленных зеленых насаждений предусматривается компенсационное озеленение (соответственно):

1. по ул. Ермака (адресный ориентир пр. Мира, 84) посадкой 1 (одного) саженца липы мелколистной «Гринспайер» (экологическая ценность 12 баллов);

2. по ул. Чернышевского (адресный ориентир ул. Чернышевского, 26) посадкой 1 (одного) саженца липы мелколистной «Гринспайер» (экологическая ценность 12 баллов);

Согласно постановлению Правительства Калининградской области № 118 от 19.03.2007 г. «Об определении нормативов и порядка исчисления компенсационной стоимости зеленых насаждений на территории Калининградской области» высаживаемая порода дерева соответствует 1 группе ценности (особо ценная).

Компенсационное озеленение выполнить в соответствии с требованиями СП 42.13330.2016 «Планировка и застройка городских и сельских поселений», Правил благоустройства территории городского округа «Город Калининград», утвержденных решением городского Совета депутатов Калининграда от 30.06.2021 № 182, Правил создания, охраны и содержания зеленых насаждений в городах Российской Федерации, утвержденных приказом Государственного Комитета Российской Федерации по строительству и жилищно-коммунальному комплексу от 15.12.1999 № 153, в срок до 30.06.2023.

Место посадки зеленых насаждений представлено на посадочном плане (листы 1-2 графической части).

Саженьцы деревьев для выполнения компенсационного озеленения должны быть из питомника и соответствовать требованиям ГОСТ 28055-89. «Саженьцы деревьев и кустарников. Садовые и архитектурные формы»:

№ п.п.	Наименования вида	Ед. изм.	Кол-во	Возраст, лет	Высота (м) не менее	Диаметр ствола на высоте 1,3 м, не менее (см)
1	Липа мелколистная «Гринспайер»	шт.	2	12	3,5	4,0
ИТОГО:		2 дерева				

Саженцы деревьев для посадки должны быть с закрытой корневой системой в контейнере (объем контейнера - не менее 70 литров), иметь ровный прямой ствол, здоровую, нормально развитую корневую систему с хорошо выраженной скелетной частью, симметричную крону, очищенную от сухих и поврежденных ветвей. На саженцах не должно быть механических повреждений и признаков повреждения болезнями и вредителями.

При посадке деревьев в посадочную яму предусмотреть внесение растительной земли не менее 50 % объема посадочной ямы.

После посадки организовать механическое закрепление («заякоривание») высаженных деревьев комплектом из 3-х кольев и подвязывание его к кольям с креплением 3-мя растяжками из тканевой ленты шириной не менее 3 см. Для мягкой манжеты-прокладки использовать мешковину. Диаметр окоренных импрегнированных кольев - не менее 5 см, высота – не менее 1,5 м над уровнем земли после установки (общая высота - не менее 2,0 м).

Кроме того, сформировать приствольную лунку диаметром не менее 0,5 м для выполнения полива и установить защитную манжету для предохранения саженцев от механических повреждений при окосе.

Посадку и дальнейший уход за высаженными зелеными насаждениями необходимо организовать в соответствии с Правилами создания, охраны и содержания зеленых насаждений в городах Российской Федерации (МДС 13-5.2000).

АКТ О НЕОБХОДИМОСТИ ВЫРУБКИ (СНОСА), ПЕРЕСАДКИ И ОБРЕЗКИ ЗЕЛЕННЫХ НАСАЖДЕНИЙ

№ 644 от «18» июня 2021 года

Выдан МБУ «Чистота», 236022, г. Калининград, ул. Мусорского, д. 74

(наименование собственника, землевладельца, землепользователя, арендатора, почтовый индекс, адрес)

На основании:

акта обследования зеленых насаждений

№ 813 от «17» июня 2021 года

в целях:

осуществления санитарных рубок

условиями:

1. необходимо выполнить работы по:

санитарной рубке, вырезке

(наименование работ: вырубка (снос), пересадка, обрезка зеленых насаждений)

зеленых насаждений:

№ п/п	№ на схеме	Порода зеленых насаждений	Диаметр ствола, см (на высоте 1,3 м для деревьев), возраст, лет (для кустарников)	Описание состояния	Мероприятия
1	23	Клен		В кроне присутствуют сухие ветви	Вырезка сухих ветвей
2	24	Клен		В кроне присутствуют сухие ветви	Вырезка сухих ветвей
3	25	Клен	24,26	Сухостойный, угрожает падением на тротуар и территорию детского сада	Санитарная рубка
Итого: 1 шт. – санитарная рубка, 2 шт. -вырезка сухих ветвей					

(количество и состояние зеленых насаждений)

на земельном участке, расположенном:

ул. Шиллера, 4

(адрес, месторасположение, кадастровый номер земельного участка)

Приложение:

1. схема произрастания зеленых насаждений;

2. копия акта обследования зеленых насаждений № 813 от 17.06.2021 года

3. фотофиксация зеленых насаждений.

2. Дата начала (окончания) работ: не позднее 1 (одного) месяца с момента получения данного акта

Заместитель главы администрации
председатель комитета городского хозяйства
администрации городского округа
«Город Калининград»

М.П.




(подпись)

/А.И. Запывалов/
(ФИО)

Акт получил: _____
(ф.и.о., подпись)

Акт направлен почтой с уведомлением: _____

Оригинал акта о необходимости вырубки (сноса), пересадки и обрезки зеленых насаждений подлежит возврату в комитет городского хозяйства администрации городского округа «Город Калининград» в течение 5 рабочих дней после выполнения работ по вырубке (сносу), пересадке и обрезке зеленых насаждений.

Оригинал акта о необходимости вырубки (сноса), пересадки и обрезки зеленых насаждений с приложением акта освидетельствования места вырубки (сноса) зеленых насаждений подлежит хранению в комитете городского хозяйства администрации городского округа «Город Калининград» в установленном порядке.

Председатель комиссии:

Заместитель председателя комитета городского хозяйства администрации городского округа «Город Калининград» _____ **Ю. Л. Кондратьев**
(должность, подпись, ф.и.о.)

Заместитель председателя комиссии:


Начальник отдела озеленения управления благоустройства, озеленения и экологии комитета городского хозяйства администрации городского округа «Город Калининград» _____ **Д.Е. Петренко**
(должность, подпись, ф.и.о.)

Члены комиссии:

Ведущий специалист отдела озеленения управления благоустройства, озеленения и экологии администрации городского округа «Город Калининград» _____ **М.А. Павлова**
(должность, подпись, ф.и.о.)

Ведущий специалист отдела озеленения управления благоустройства, озеленения и экологии администрации городского округа «Город Калининград» _____ **Н.С. Васильева**
(должность, подпись, ф.и.о.)

Дендрологический план

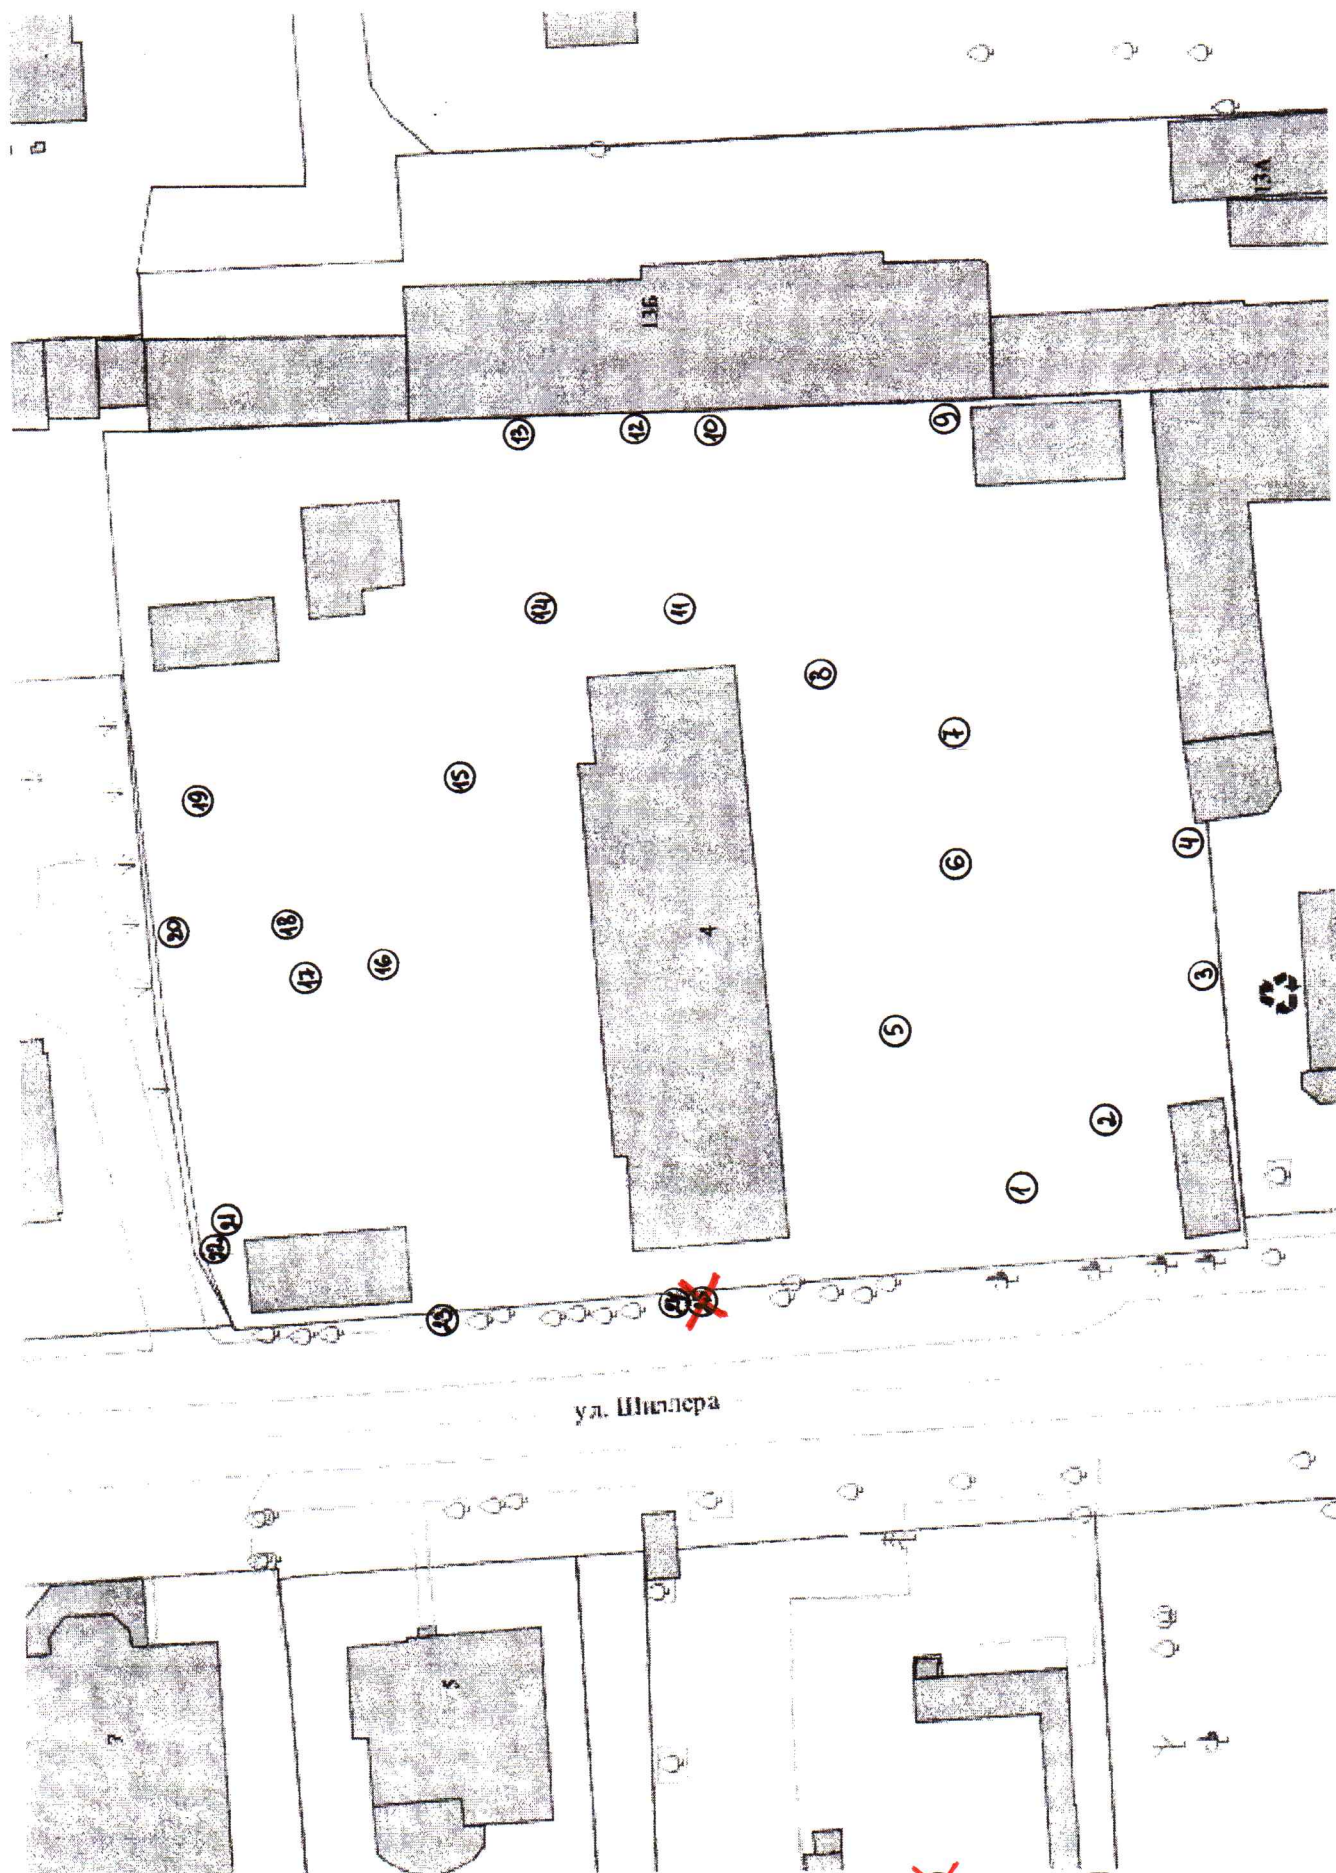

 вырубленное дерево

АКТ О НЕОБХОДИМОСТИ ВЫРУБКИ (СНОСА), ПЕРЕСАДКИ И ОБРЕЗКИ ЗЕЛЕННЫХ НАСАЖДЕНИЙ

№ 899 от « 29 » июля 20 21 года

Выдан МБУ «Чистота», 236022, г. Калининград, ул. Мусорского, д. 74

(наименование собственника, землевладельца, землепользователя, арендатора, почтовый индекс, адрес)

На основании:

акта обследования зеленых насаждений

№ 1088 от « 27 » июля 20 21 года

в целях:

осуществления санитарных рубок

с условиями:

1. необходимо выполнить работы по:

санитарной рубке

(наименование работ: вырубка (снос), пересадка, обрезка зеленых насаждений)

зеленых насаждений:

№ п/п	№ на схеме	Порода зеленых насаждений	Диаметр ствола, см (на высоте 1,3 м для деревьев), возраст, лет (для кустарников)	Описание состояния	Мероприятия
1	24397	Липа	43	Неудовлетворительное состояние: усыхание кроны более 95%, отслоение коры, суховершинность, угрожает падением на тротуар и проезжую часть	Санитарная рубка

Итого: 1 шт. – санитарная рубка

(количество и состояние зеленых насаждений)

на земельном участке, расположенном:

ул. Комсомольская – ул. Чернышевского

(адрес, месторасположение, кадастровый номер земельного участка)

Приложение:

1. схема произрастания зеленых насаждений;


2. копия акта обследования зеленых насаждений № 1088 от 27.07.2021 года


3. фотофиксация зеленых насаждений.

2. Дата начала работ: с момента получения данного акта


Дата окончания работ: не позднее 1 (одного) месяца с момента получения данного акта

Заместитель главы администрации
председатель комитета городского хозяйства
администрации городского округа
«Город Калининград»

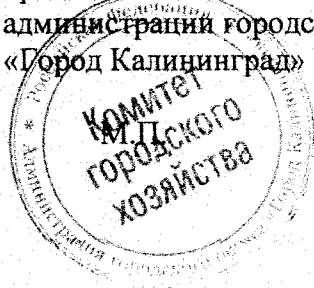

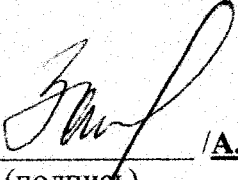
(подпись)


/А.И. Запивалов/
(ФИО)

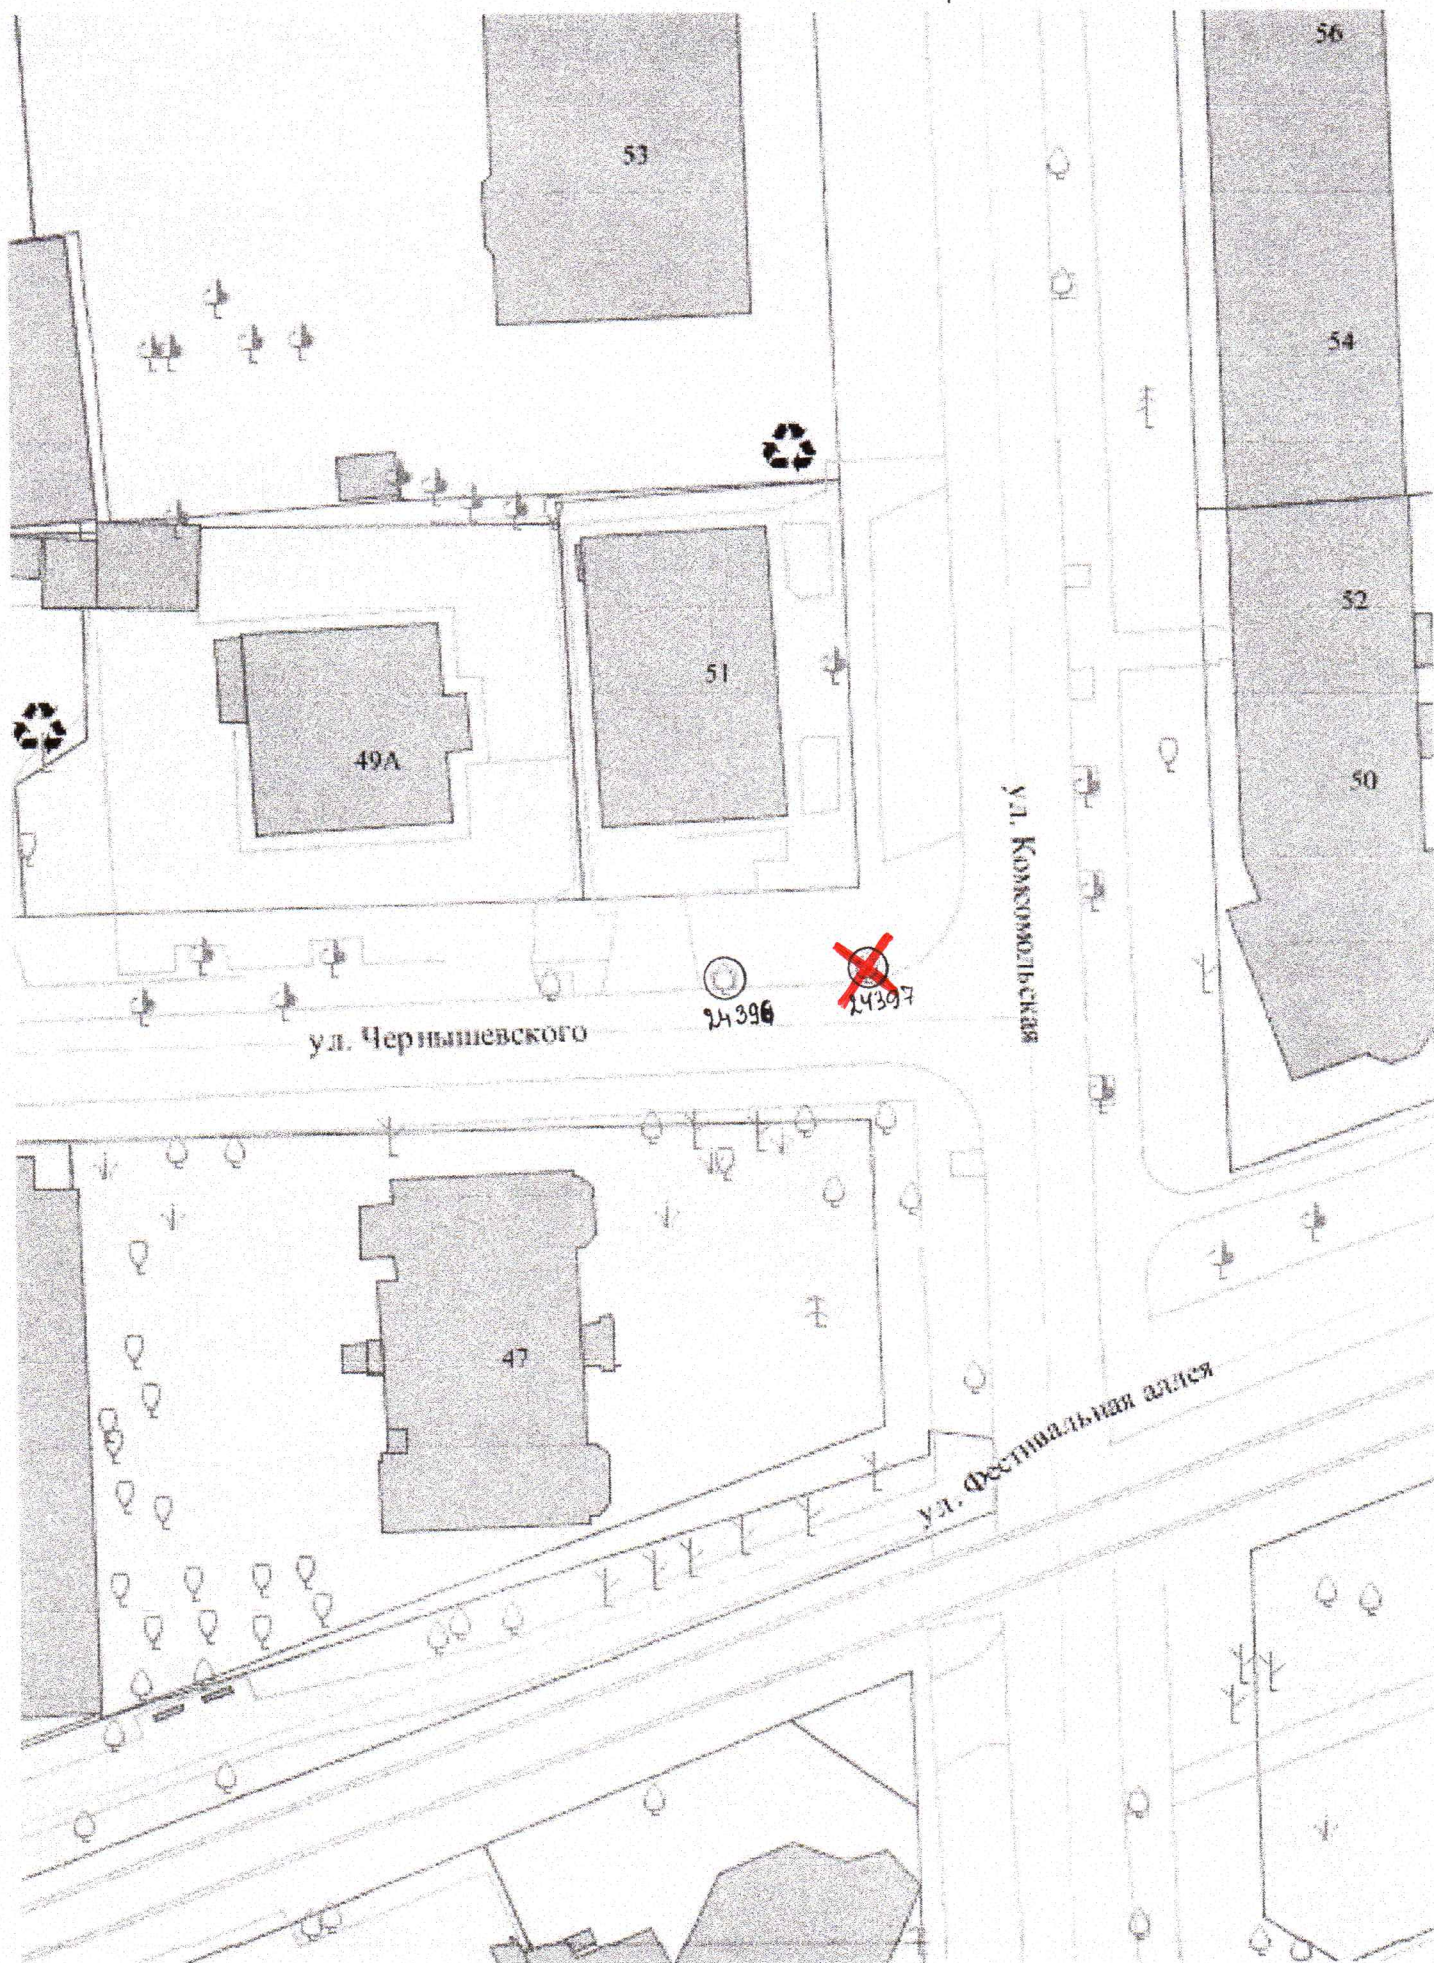

 — вырубленное дерево

Посадочный план по ул. ермака

(ориентир пр. Мира, 84)

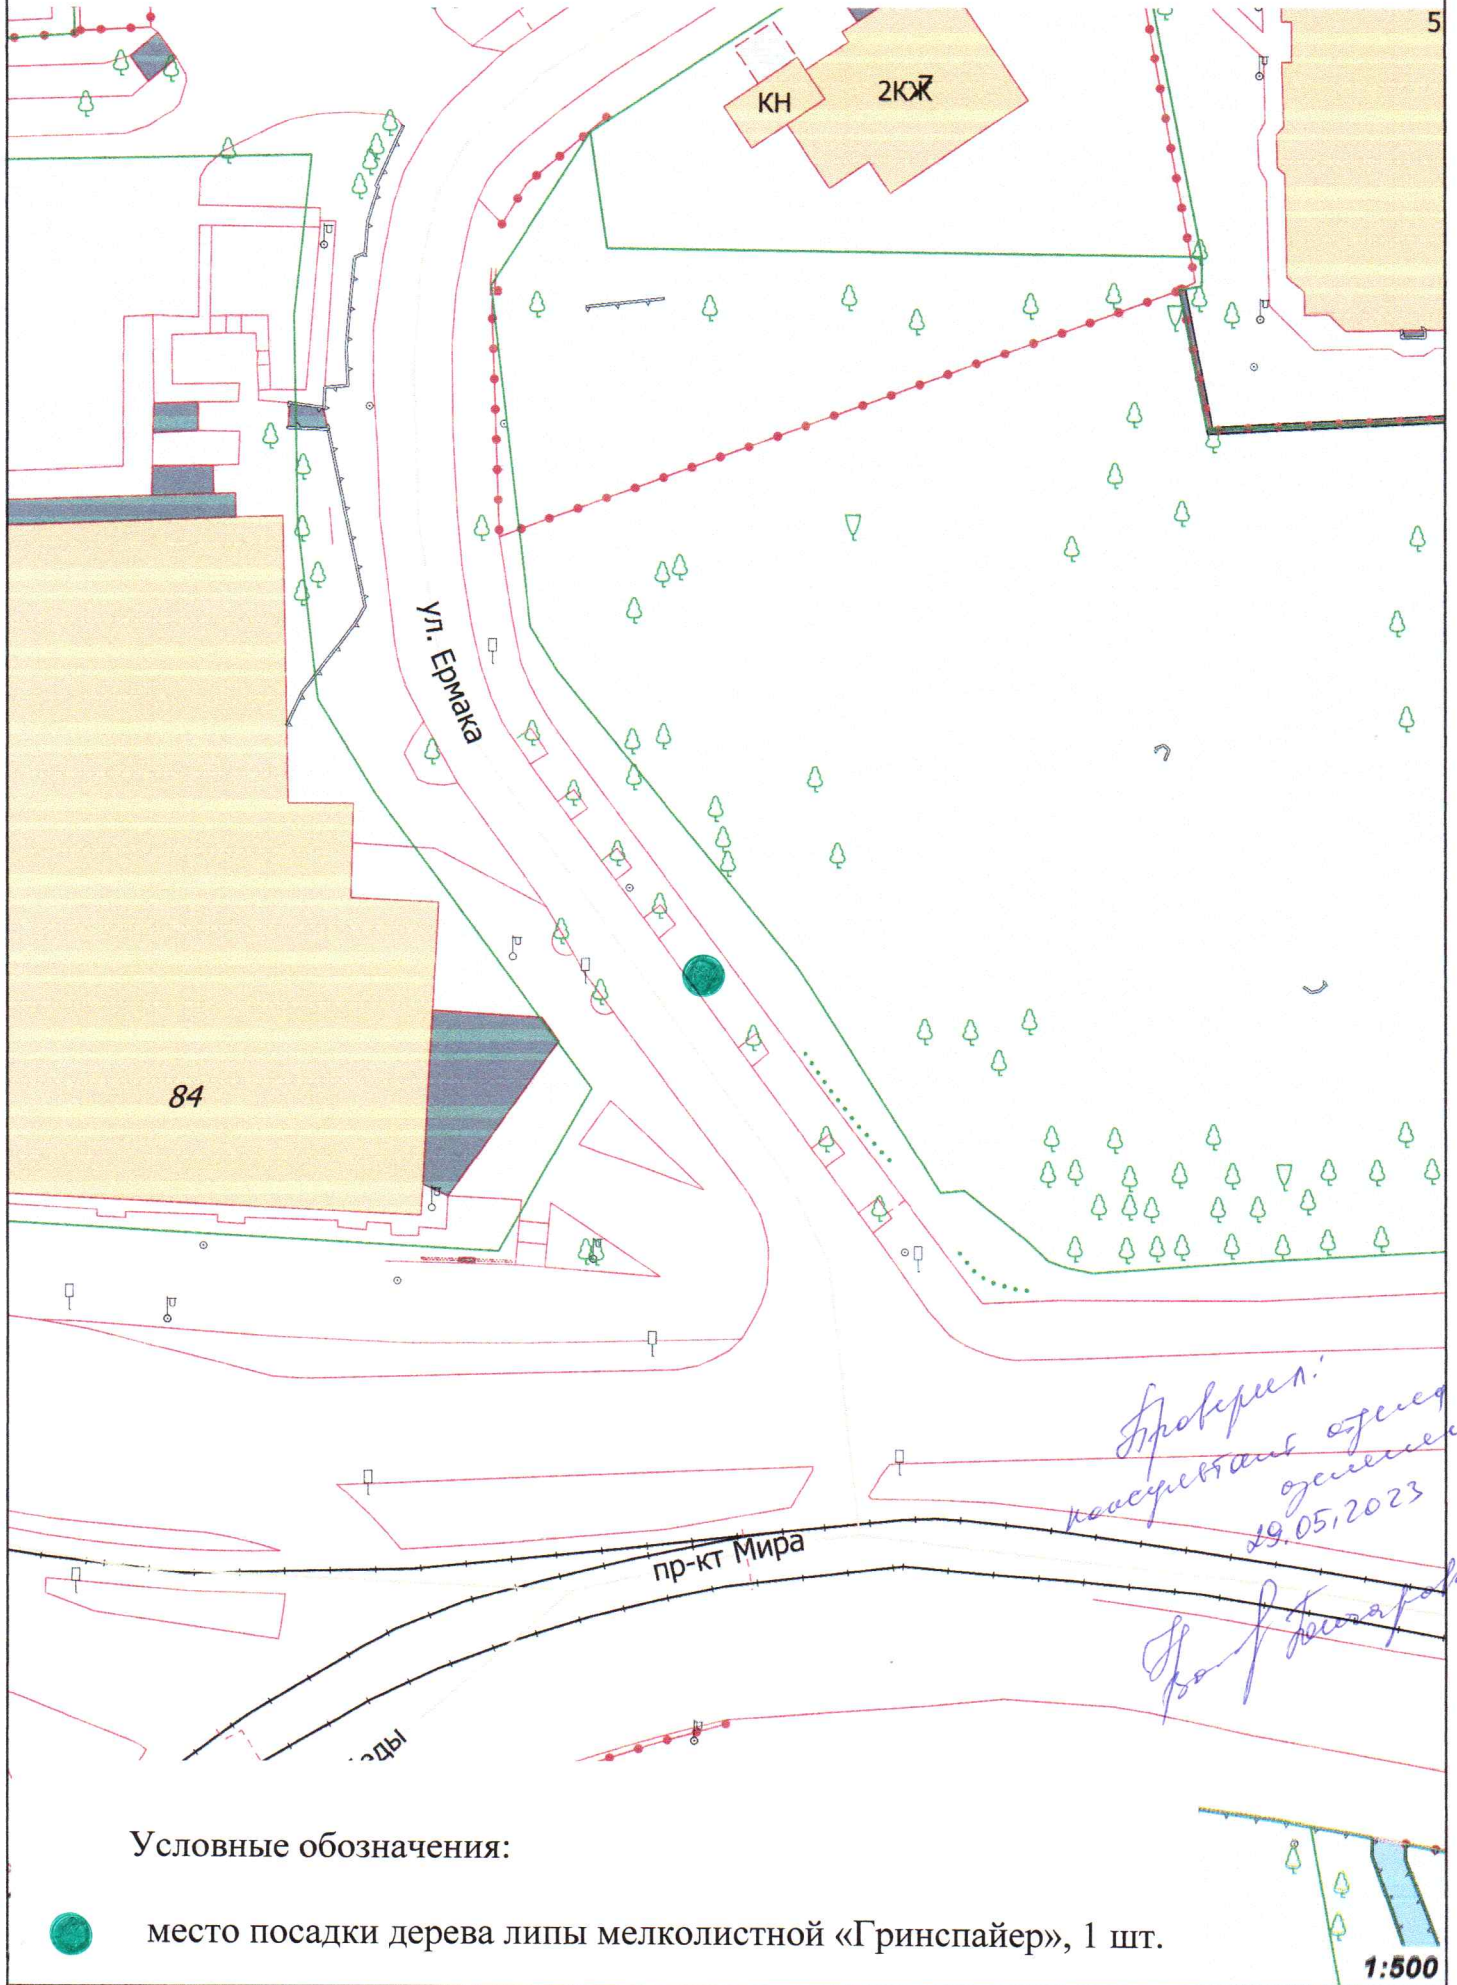


Условные обозначения:



место посадки дерева липы мелколистной «Гринспайер», 1 шт.

Посадочный план по ул. Чернышевского

(адресный ориентир ул. Чернышевского, 26)

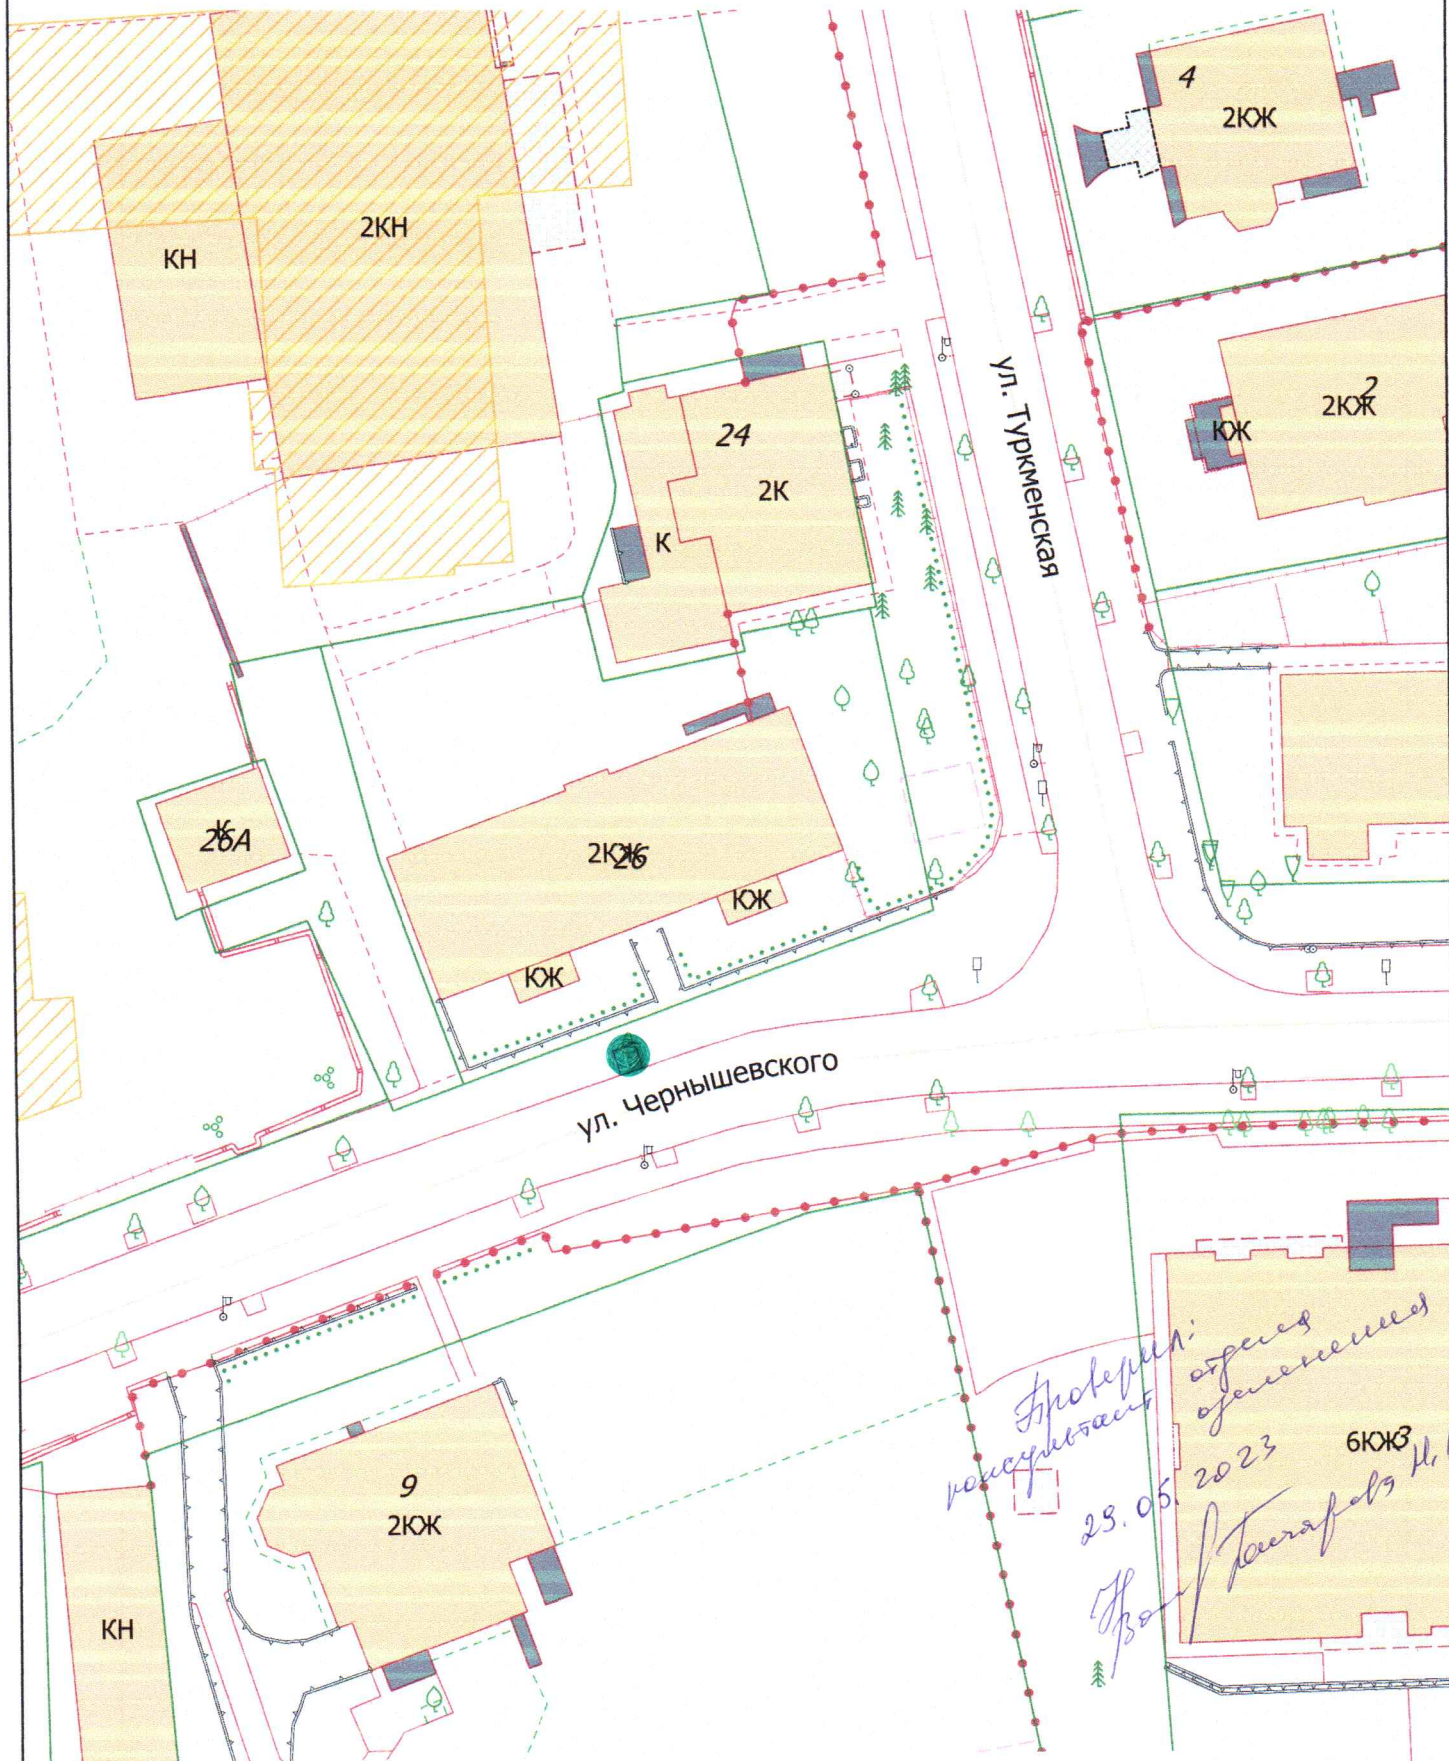

Условные обозначения:



место посадки дерева липы мелколистной «Гринспайер», 1 шт.

1:500

Ситуационный план

(с местом вырубки и местом посадки зеленых насаждений)



Ситуационный план

(с местом вырубki и местом посадки зеленых насаждений)

