


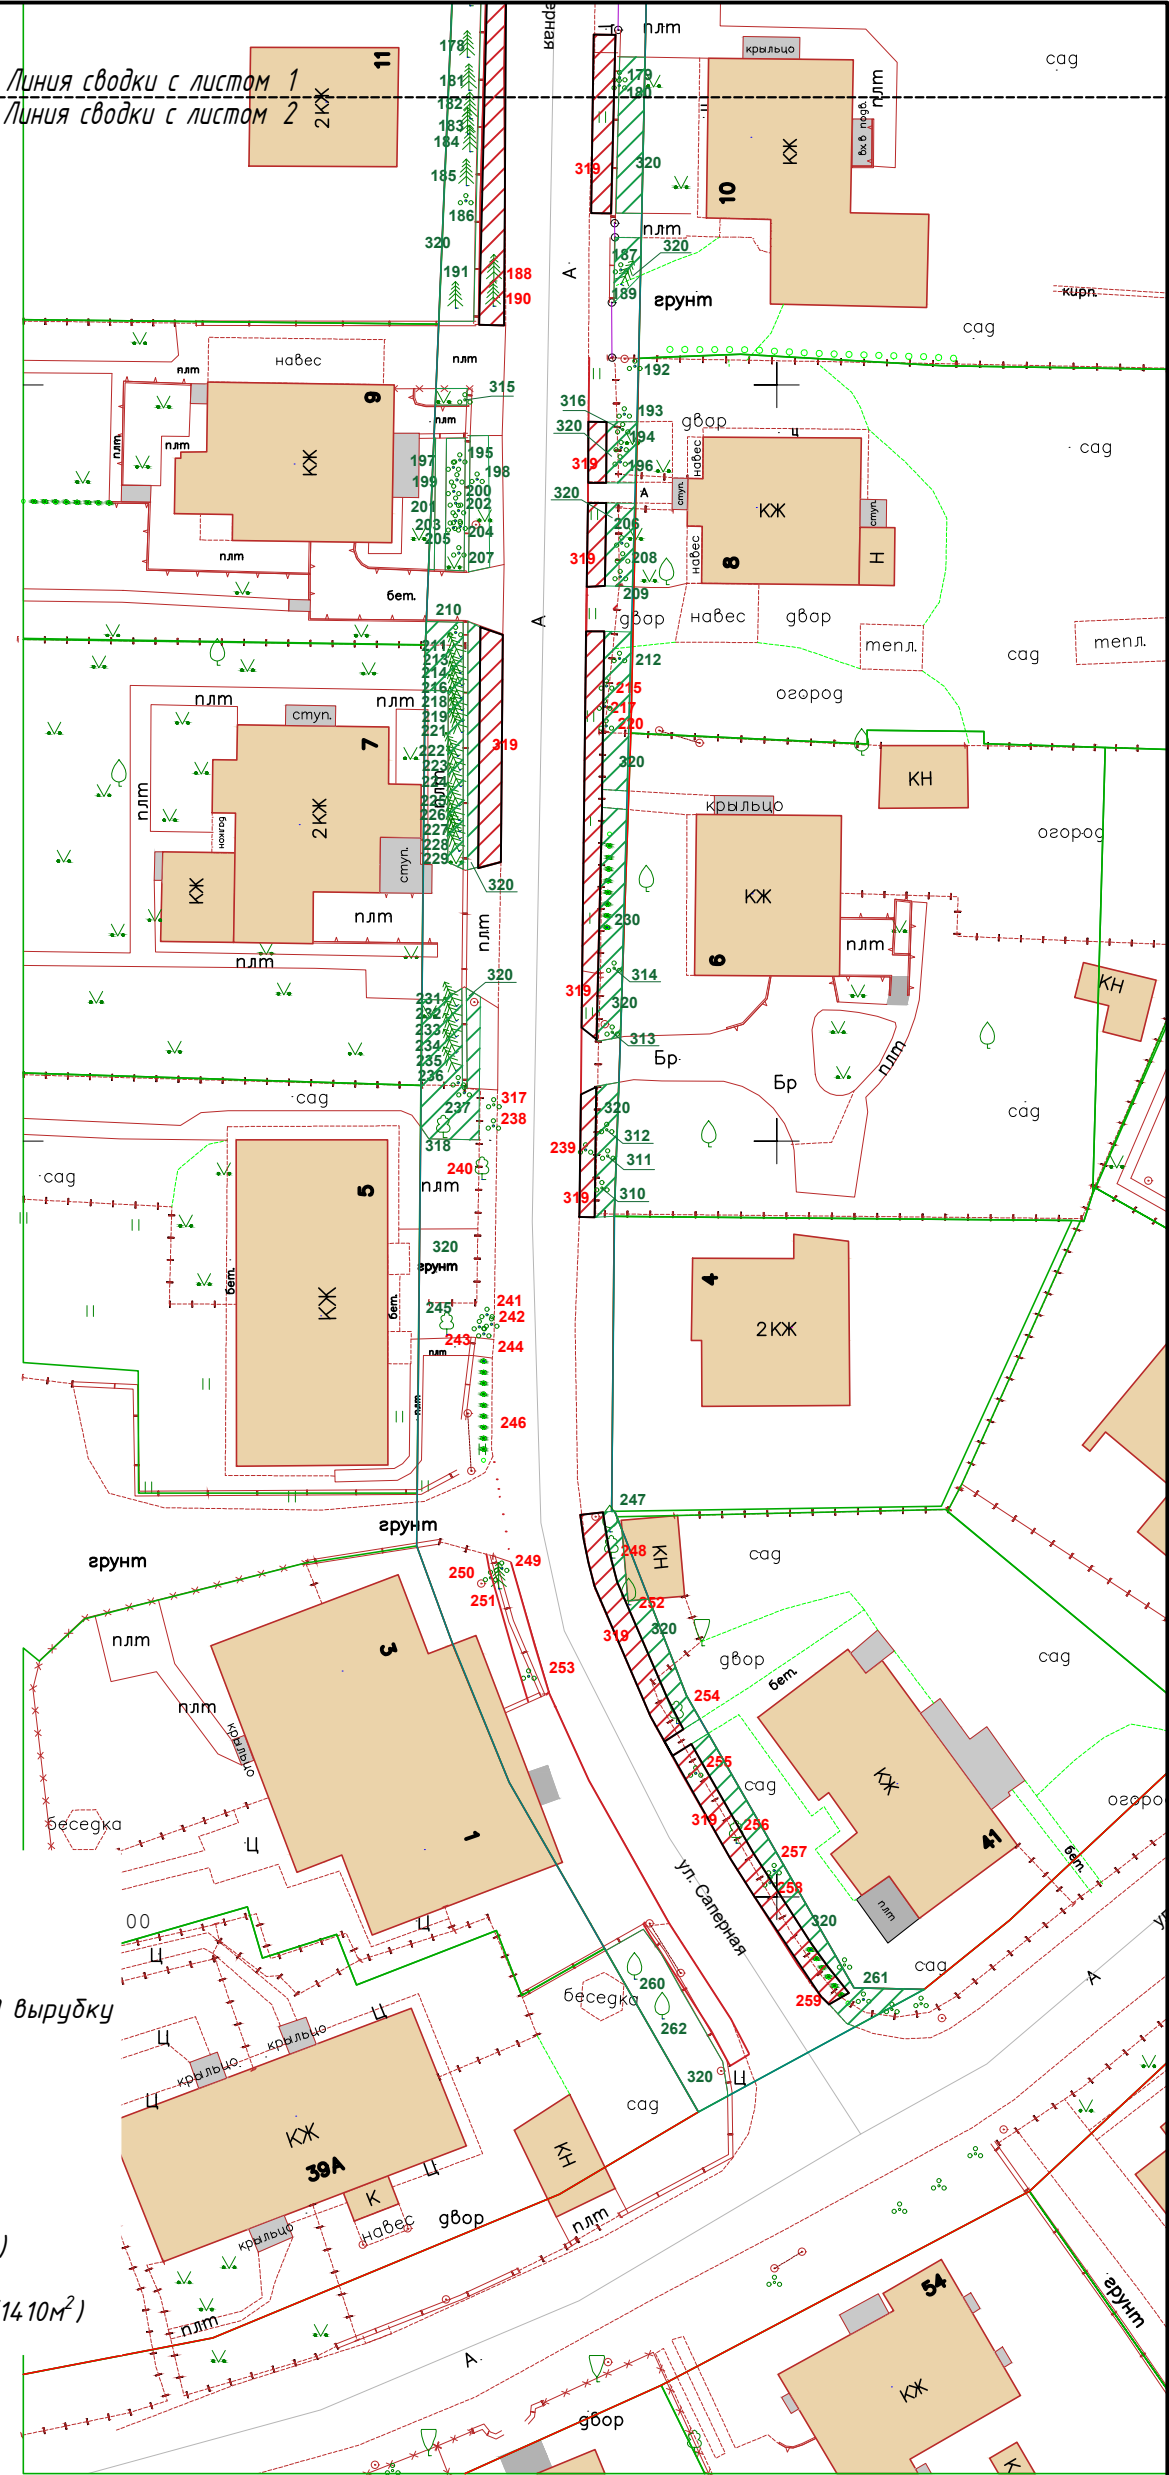


- Условные обозначения
- 685 663 - деревья попадающие под вырубку
 - 155 7 - кустарники и живая изгородь, попадающие под вырубку
 - 716 478 - сохраняемые деревья
 - 76 83 - сохраняемые кустарники, живая изгородь
 - уничтожаемая растительность, газон (482м²)
 - сохраняемый газон и иная растительность (1410м²)

Лист 3

Лист 2

Лист 1

						ул. Саперная в г.Калининграде 2025г.			
Изм.	Кол.уч.	Лист	Недок.	Подпись	Дата	Устройство тротуара по ул. Саперная от ул. Добролюбова до ул. Воздушная в г.Калининграде	Стадия	Лист	Листов
Разработал		Мальцева Ю.Г					П	1	3
Проверил		Шишенин А.Ю				Подеревная съемка М 1:500	МКУ "ГДСР"		

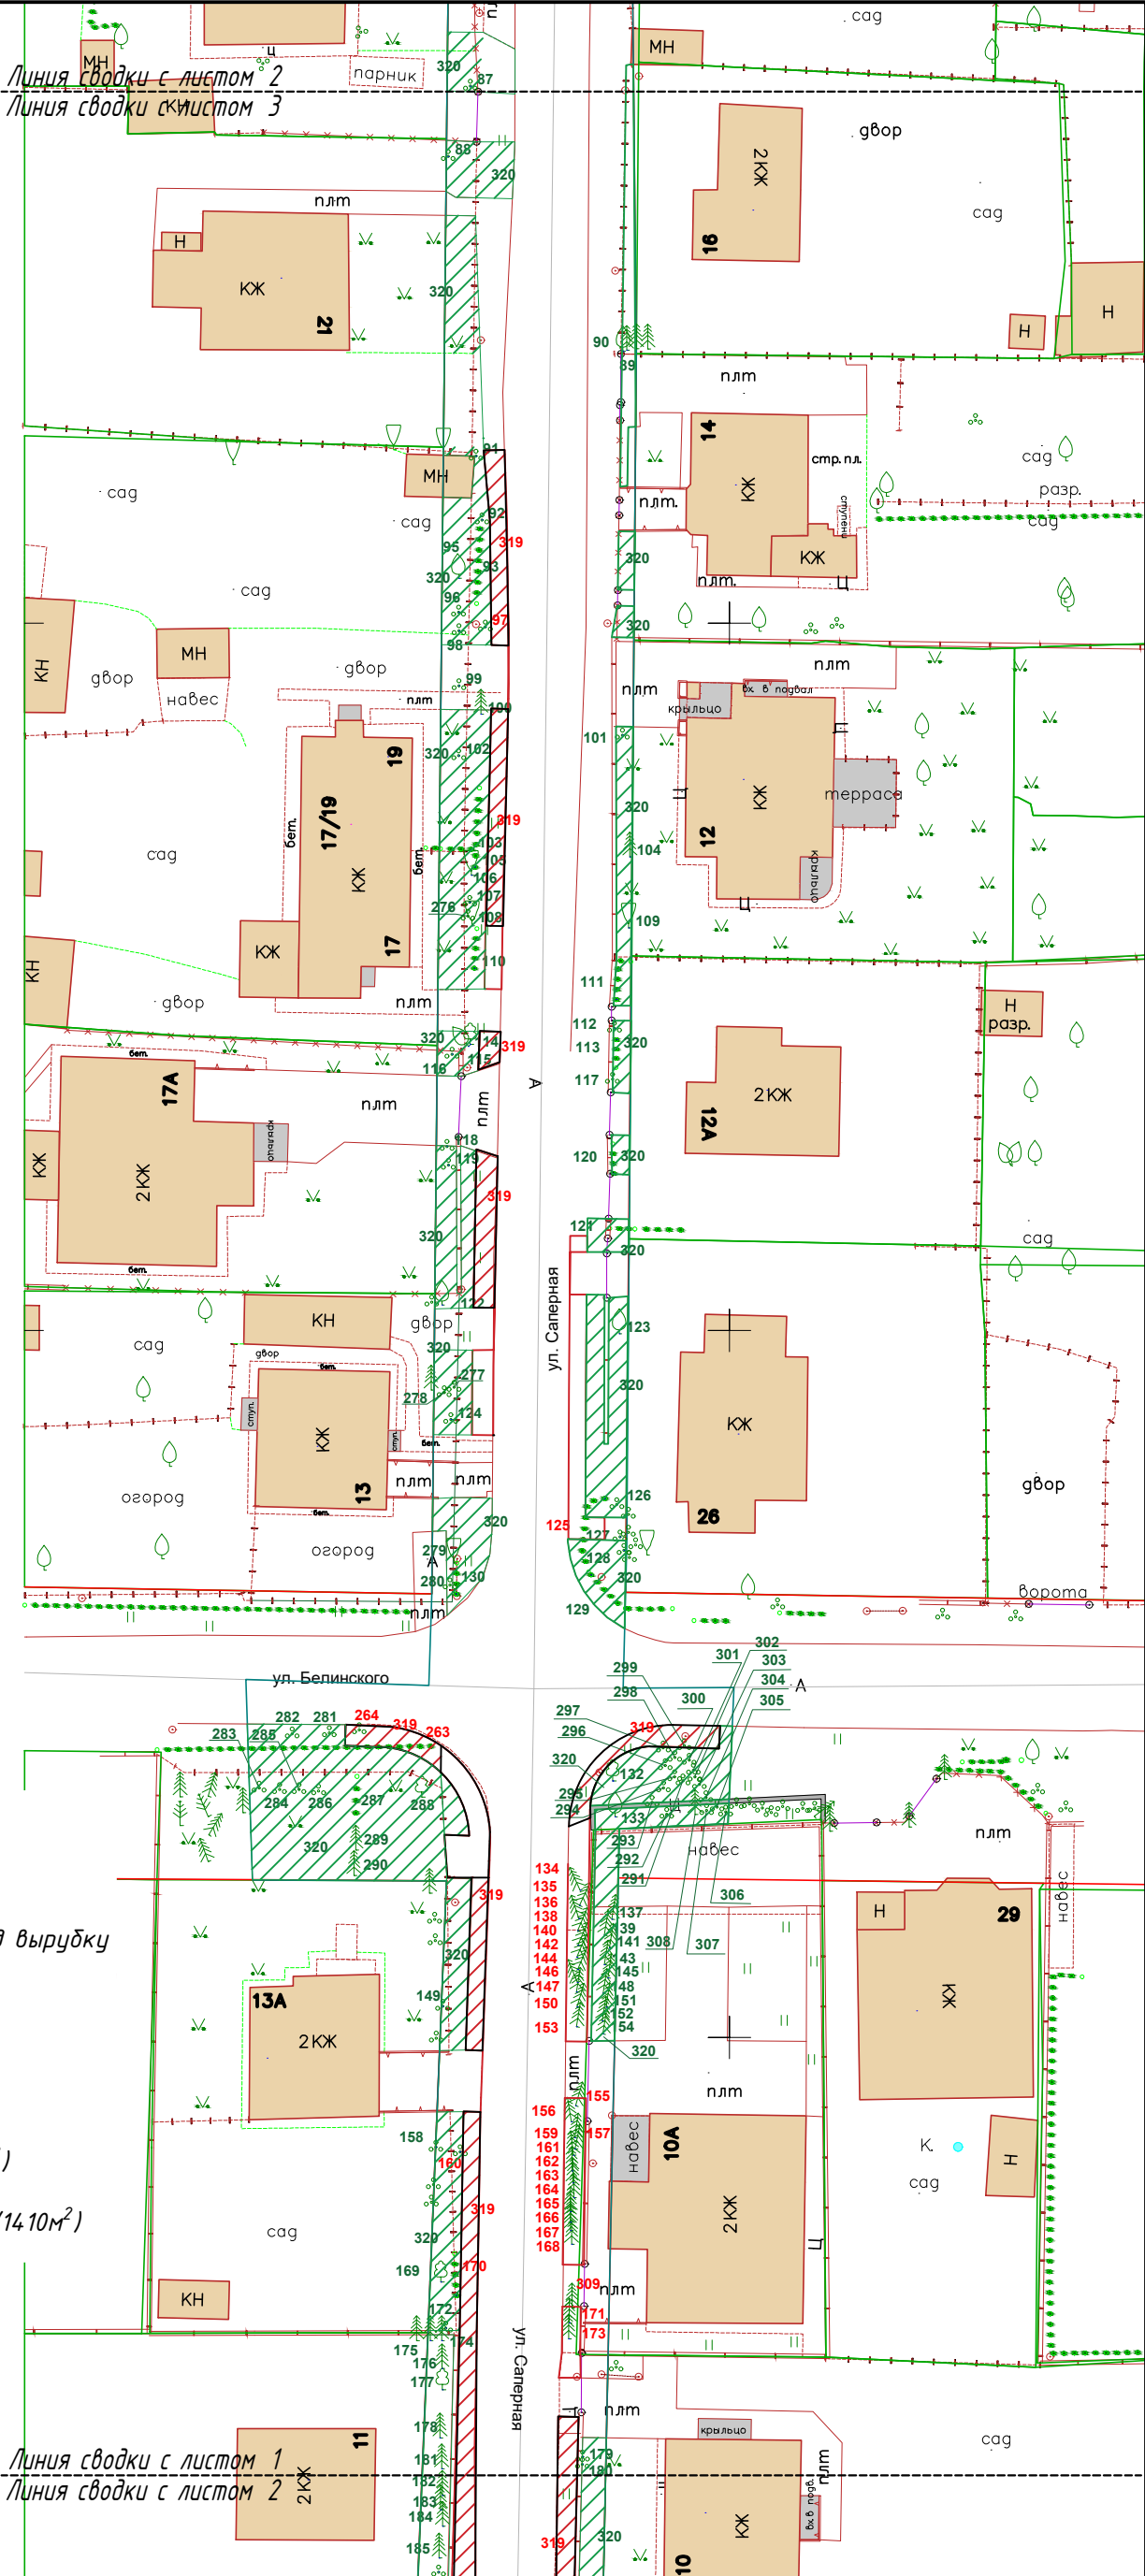


- Условные обозначения
- 685 663
- деревья попадающие под вырубку
- 7 155
- кустарники и живая изгородь, попадающие под вырубку
- 716 478
- сохраняемые деревья
- 76 83
- сохраняемые кустарники, живая изгородь
- уничтожаемая растительность, газон (482м²)
- сохраняемый газон и иная растительность (1410м²)

Лист 3

Лист 2

Лист 1

						ул. Саперная в г.Калининграде 2025г.			
Изм.	Кол.уч.	Лист	Недок.	Подпись	Дата	Устройство тротуара по ул. Саперная от ул. Добролюбова до ул. Воздушная в г.Калининграде	Стадия	Лист	Листов
Разработал	Мальцева Ю.Г						П	2	3
Проверил	Шишенин А.Ю.					Подеревная съемка М 1:500	МКУ "ГДСР"		

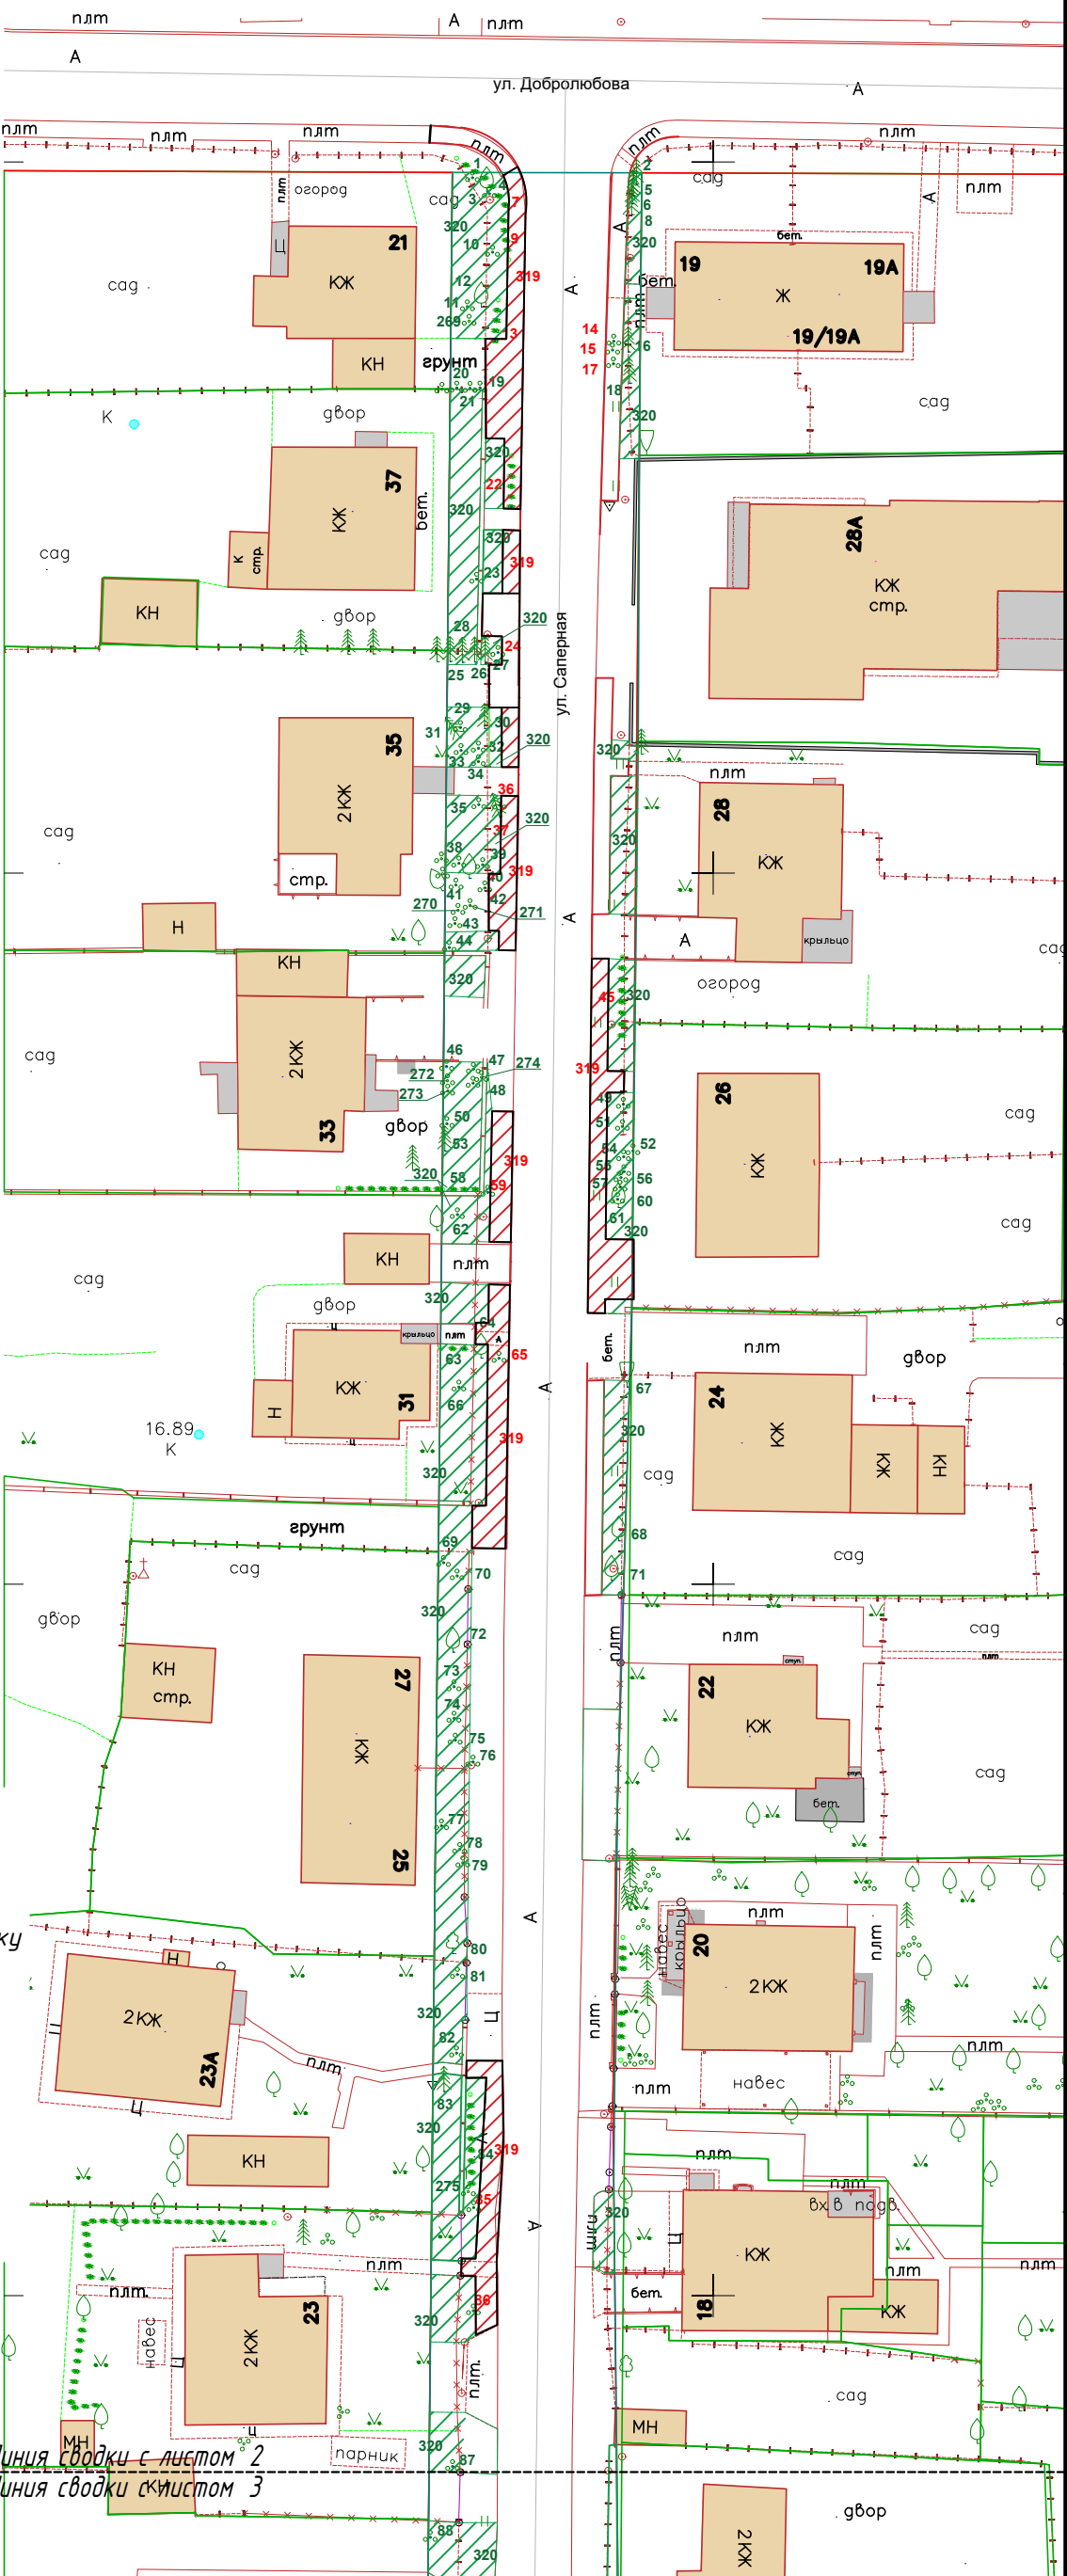

- Условные обозначения**
- деревья попадающие под вырубку
 - кустарники и живая изгородь, попадающие под вырубку
 - сохраняемые деревья
 - сохраняемые кустарники, живая изгородь
 - уничтожаемая растительность, газон (482м²)
 - сохраняемый газон и иная растительность (1410м²)

Лист 3

Лист 2

Лист 1

ул. Саперная в г.Калининграде 2025г.						Стадия			Лист		Листов	
Изм.	Кол.уч.	Лист	Надок.	Подпись	Дата	Устройство тротуара по ул. Саперная от ул. Добролюбова до ул. Воздушная в г.Калининграде			П		3	
Разработал	Мальцева Ю.Г											
Проверил	Шишенин А.Ю					Подеревная съемка М 1:500			МКУ "ГДСР"			