


Ведомость элементов озеленения и пересадки				
Марка поз.	Обозначение	Наименование	Количество штук	Примечания
Высаживаемые деревья:				
	●	Ель сербская	10 шт.	
	○	Каштан конский мясо-красный	10 шт.	
	○	Береза повислая Пурпуреа (штамб)	13 шт.	
Высаживаемые кустарники:				
	●	Боярышник круглолистный	15 шт.	
Высаживаемая живая изгородь: ○				
	○	Спирея японская	3,6 п.м./ шт.	
Пересаживаемые кустарники: ○				
	○	Туя западная	1 шт.	240
	○	Кизильник Даммера	3 шт.	241, 243, 245

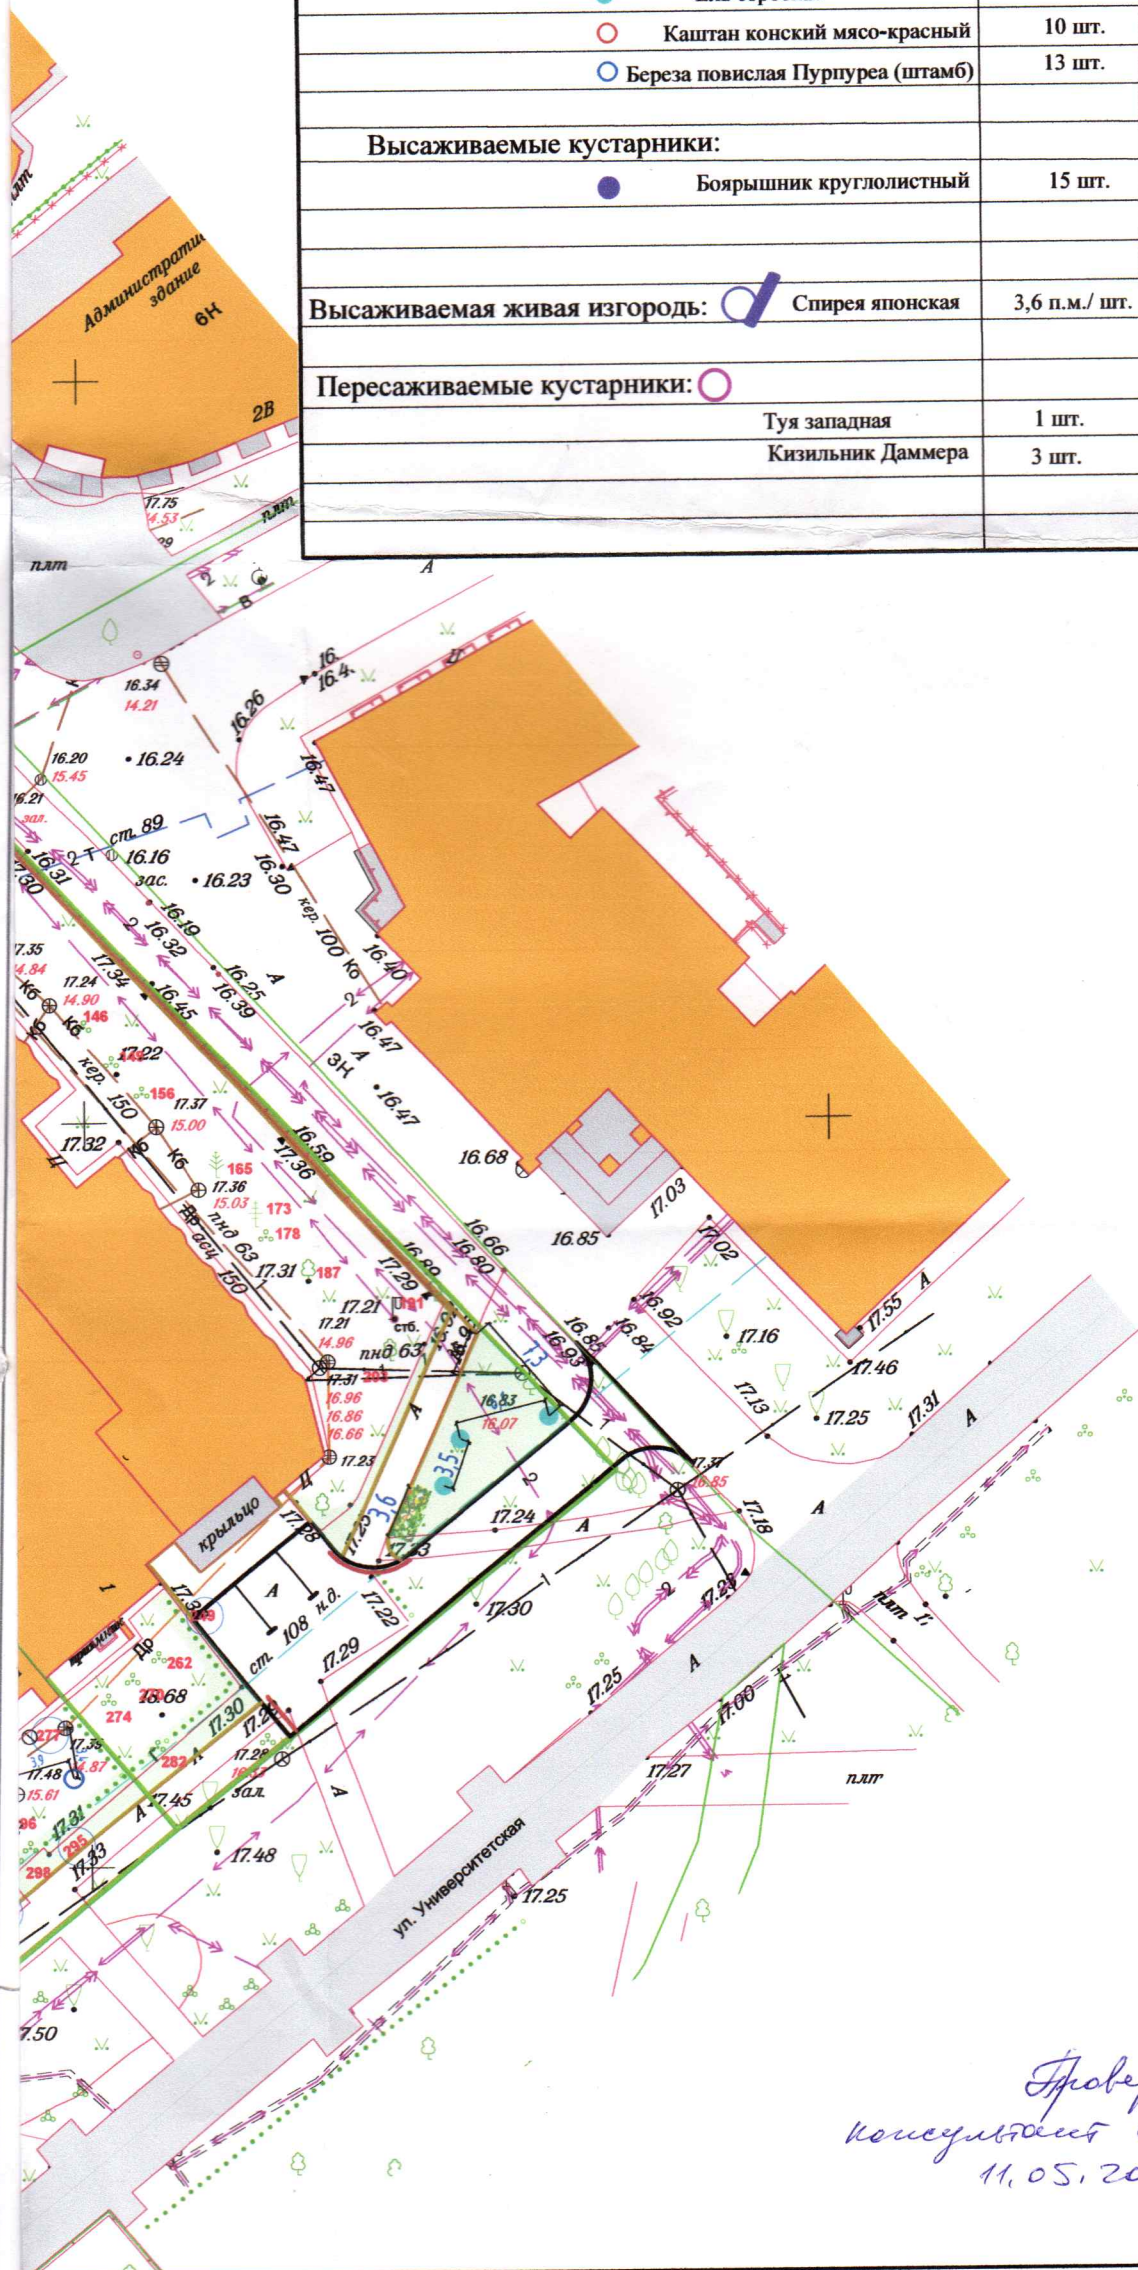

Проверил:
 Консультант отдела озеленения
 11.05.2023

					12-2023		
					Благоустройство дворовой территории многоквартирных домов по адресу: просп. Ленинский 47-61, 63-57, ул. Университетская 1а, 1-11.		
Изм.	Кол.уч.	Лист № док.	Подп.	Дата	Стадия	Лист	Листов
Разработал	Матус М. Е.						
Н. контроль	Платонова А.С.				Проект реконструкции зеленых насаждений План посадки, разбивочный план, М 1:500		
					МКУ "КСЗ"		