


Схема границ
публичного сервитута

Перечень координат границ публичного сервитута		
№	X	Y
1	361 076,15	1 186 574,43
2	361 080,09	1 186 573,69
3	361 081,04	1 186 578,73
4	361 077,11	1 186 579,47
1	361 076,15	1 186 574,43

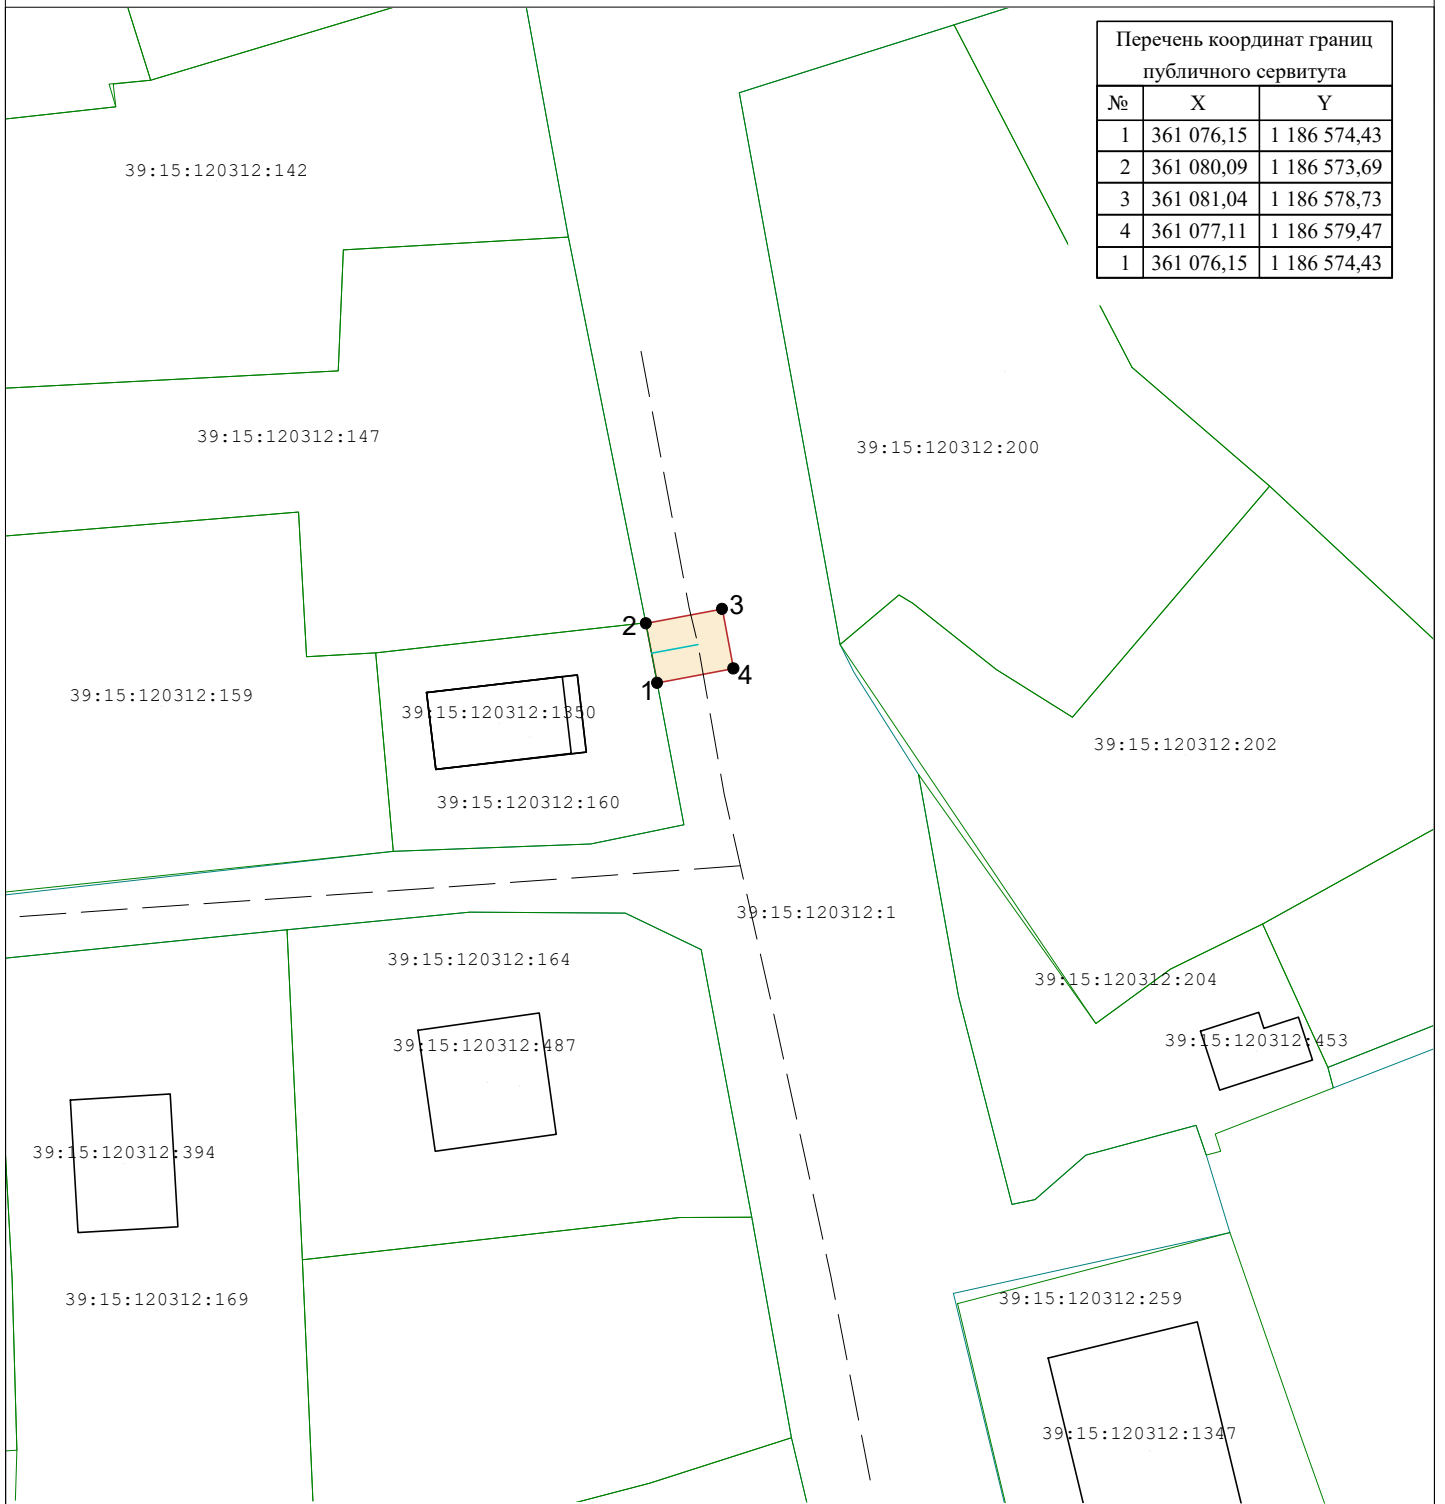

Объект: Участок газопровода до границ земельного участка,
расположенного по адресу: 236019, Калининградская обл, г Калининград,
тер. СНТ Лесное, ул Лесная, д. 11, КН ЗУ 39:15:120312:160
(вх. №10089/ПО от 19.11.2025г., пер.№39-02-0041214)

Кадастровые номера земельных участков,
на которых расположен публичный сервитут: 39:15:120312:1
Площадь публичного сервитута: 21 кв.м.

Цель установления публичного сервитута: для размещения газопровода

Заявитель _____

МП (подпись) (расшифровка подписи)

(подпись) (расшифровка подписи)

УСЛОВНЫЕ ОБОЗНАЧЕНИЯ

- красные линии
- испрашиваемый публичный сервитут
- кадастровый участок
- граница кадастрового квартала
- граница населенного пункта
- ось строящегося газопровода
- ось газопровода

Масштаб 1:500 Система координат МСК-39, зона 1