



План участка с подеревной съемкой

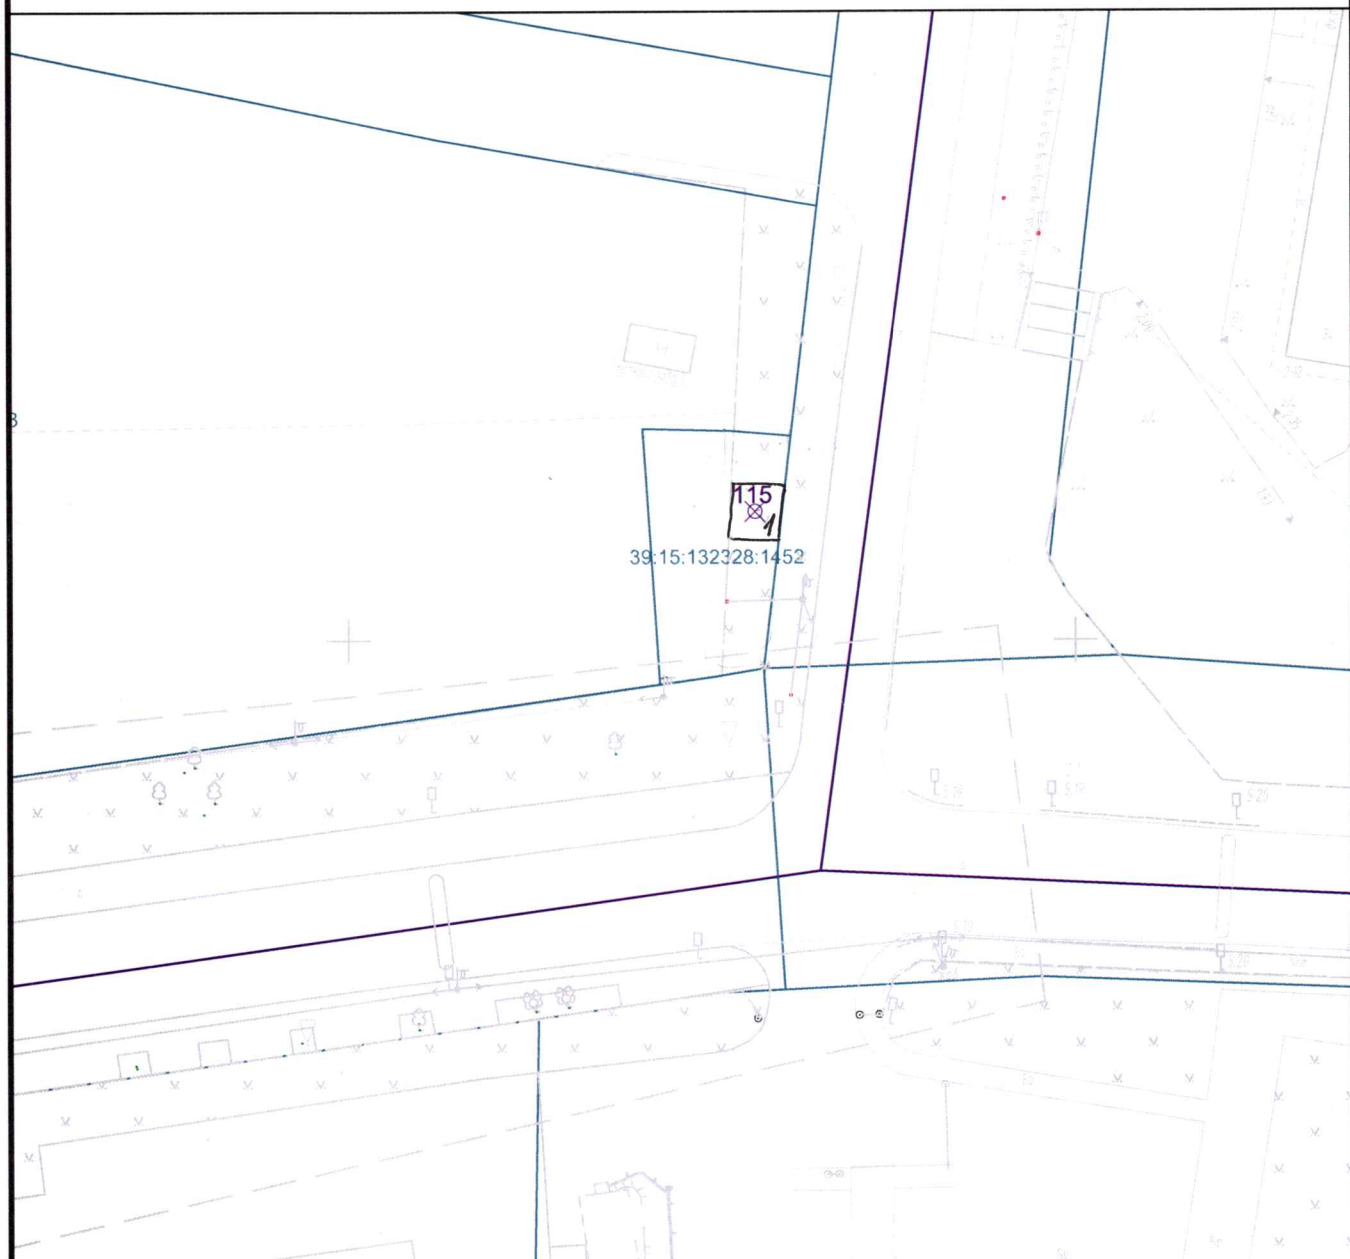

115
39:15:132328:1452

Взам. инв. №								
	Подл. и дата							
Реконструкция разводного моста через реку Преголя на участке Калининград - Советск Калининградской железной дороги. Этап 2. Автоторожный мост и подходы к нему.								
Изм.		Кол.	Лист	№ док.	Подпись	Дата		
Инв. № подл.	Выполнил		Пивченко Л.М.					
	Земельные участки: 39:15:132328:1452							
						Стадия	Лист	Листов
						-	1	1
План участка с подеревной съемкой						ООО "СК Мостотрест"		

Схема планировочной организации территории

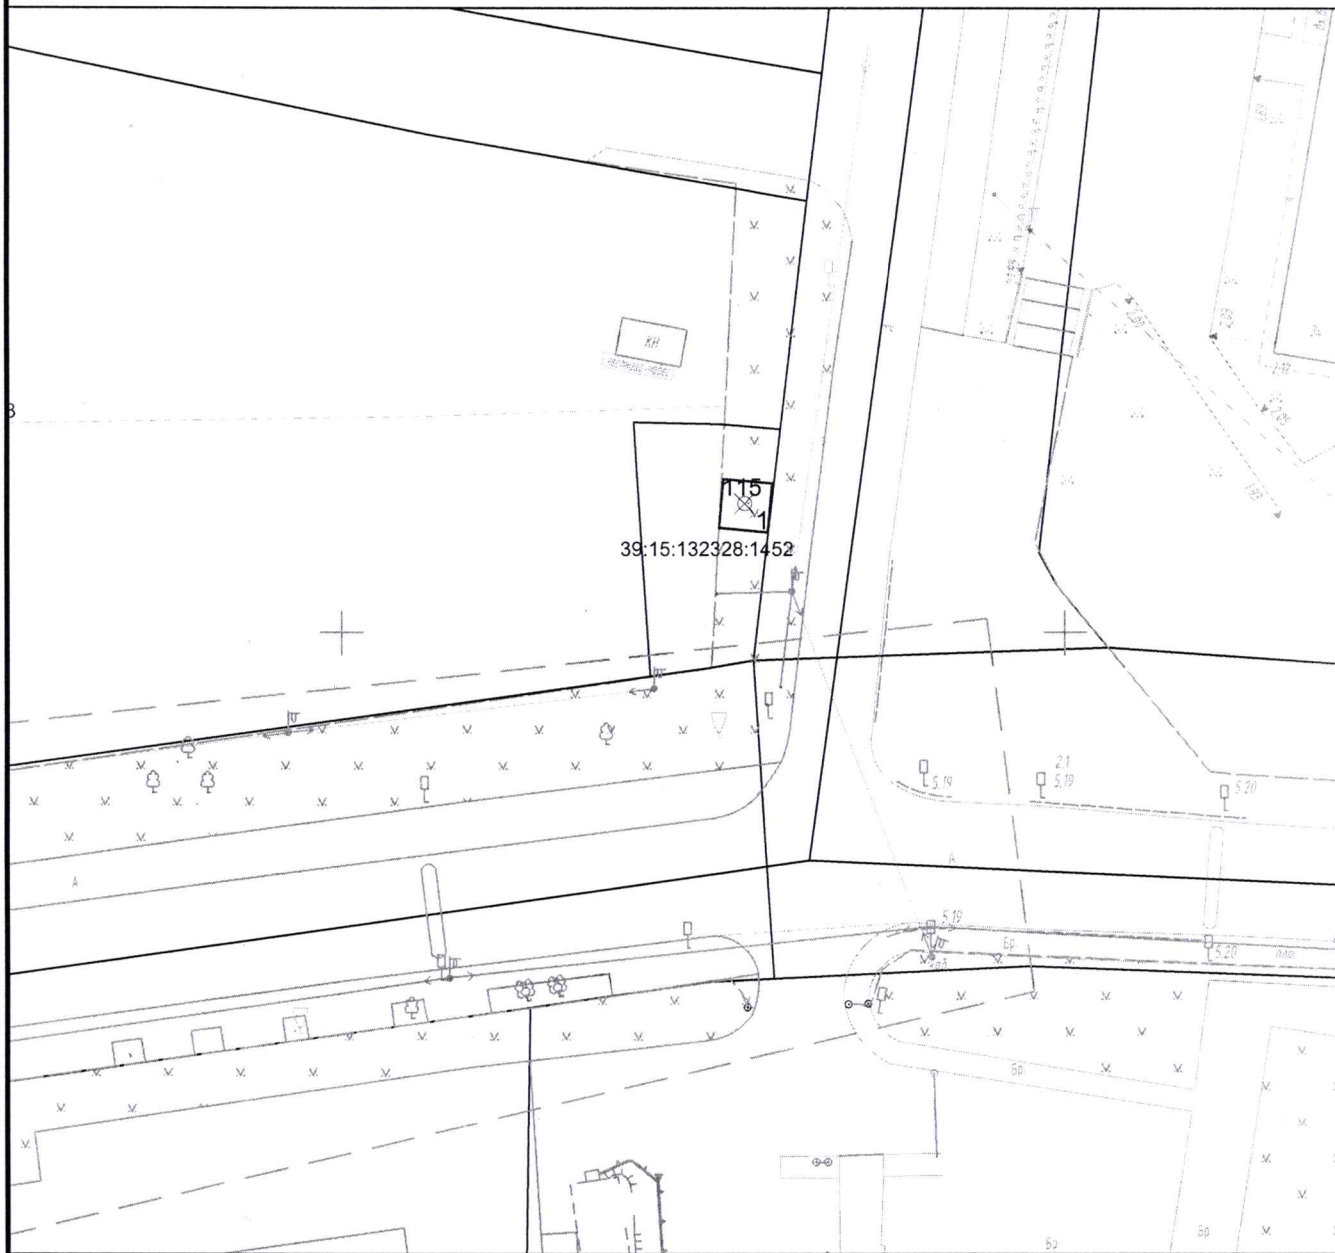

1 - порядковый номер зелёного насаждения

- площадь уничтожаемого газона

Взам. инв. №						
Подп. и дата						
Инв. № подл.						
<p>Реконструкция разводного моста через реку Преголя на участке Калининград - Советск Калининградской железной дороги. Этап 2. Автоторожный мост и подходы к нему.</p>						
<p>Земельные участки: 39:15:132328:1452</p>						
<p>Схема планировочной организации территории</p>						
				Стадия	Лист	Листов
				-	1	1
				ООО "СК Мостотрест"		