
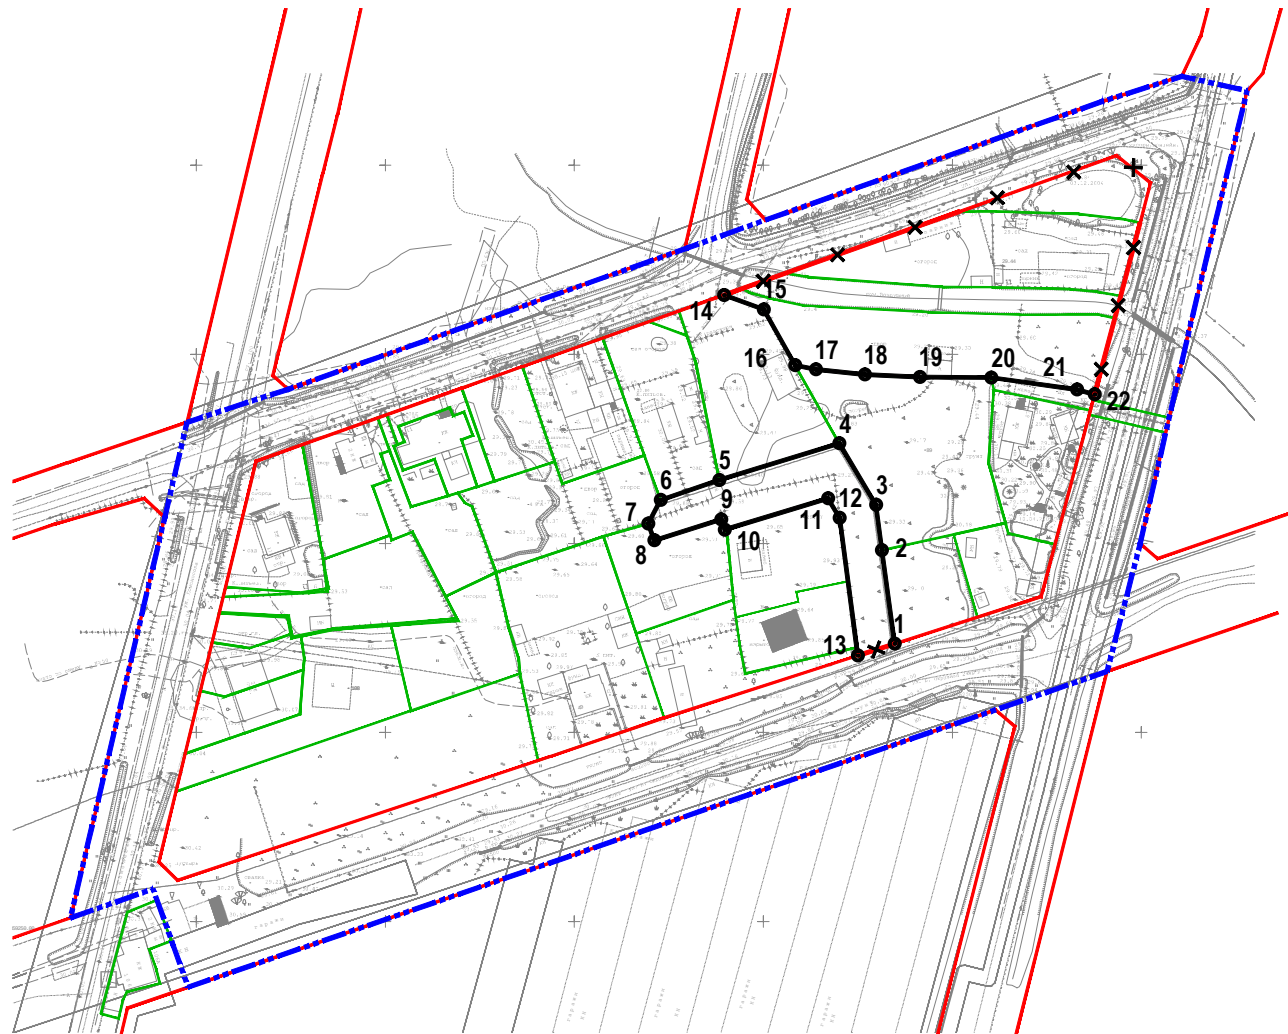


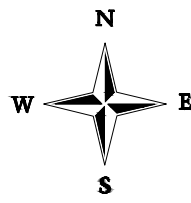

Ведомость координат характерных точек красных линий		
№	X	Y
1	359323.48	1186684.73
2	359348.22	1186681.40
3	359360.22	1186679.81
4	359376.46	1186670.09
5	359366.80	1186638.34
6	359361.48	1186622.83
7	359355.26	1186619.56
8	359350.82	1186621.16
9	359356.39	1186638.88
10	359353.66	1186639.82
11	359361.96	1186667.11
12	359356.78	1186670.22
13	359320.37	1186675.03
14	359415.71	1186639.66
15	359411.92	1186650.12
16	359397.14	1186658.45
17	359396.06	1186663.88
18	359394.67	1186676.86
19	359394.00	1186691.47
20	359393.89	1186710.31
21	359390.72	1186732.96
22	359389.42	1186737.67

- Границы территории, для которой разрабатывается
проект планировки
- Красные линии существующие
- Красные линии устанавливаемые
- x —

Красные линии отменяемые
- o1

Характерная точка красной линии / номер точки

				Масштаб 1:2000		
Должн-ть	Фамилия	Подпись	Дата	Проект внесения изменений в документацию по планировке территории «Проект планировки с проектом межевания территории в границах ул. Кировоградская – ул. Белорусская – ул. Полецкого – проспект Советский в Центральном районе» города Калининграда, утвержденную постановлением администрации городского округа «Город Калининград» от 22.04.2013 N 506		
Директор	Ефимова Н.И.			Раздел 1 Проект планировки территории . (основная утверждаемая часть) Графическая часть	стадия	ЛИСТ
Рук. пректа	Чепинога Н.И.				ПП	2
Исполнил	Граф Д.Д.					ЛИСТОВ 2
				Чертеж красных линий .		ООО"НИКОР ПРОЕКТ"