

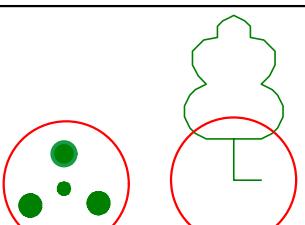


Линия съемки с листом 2


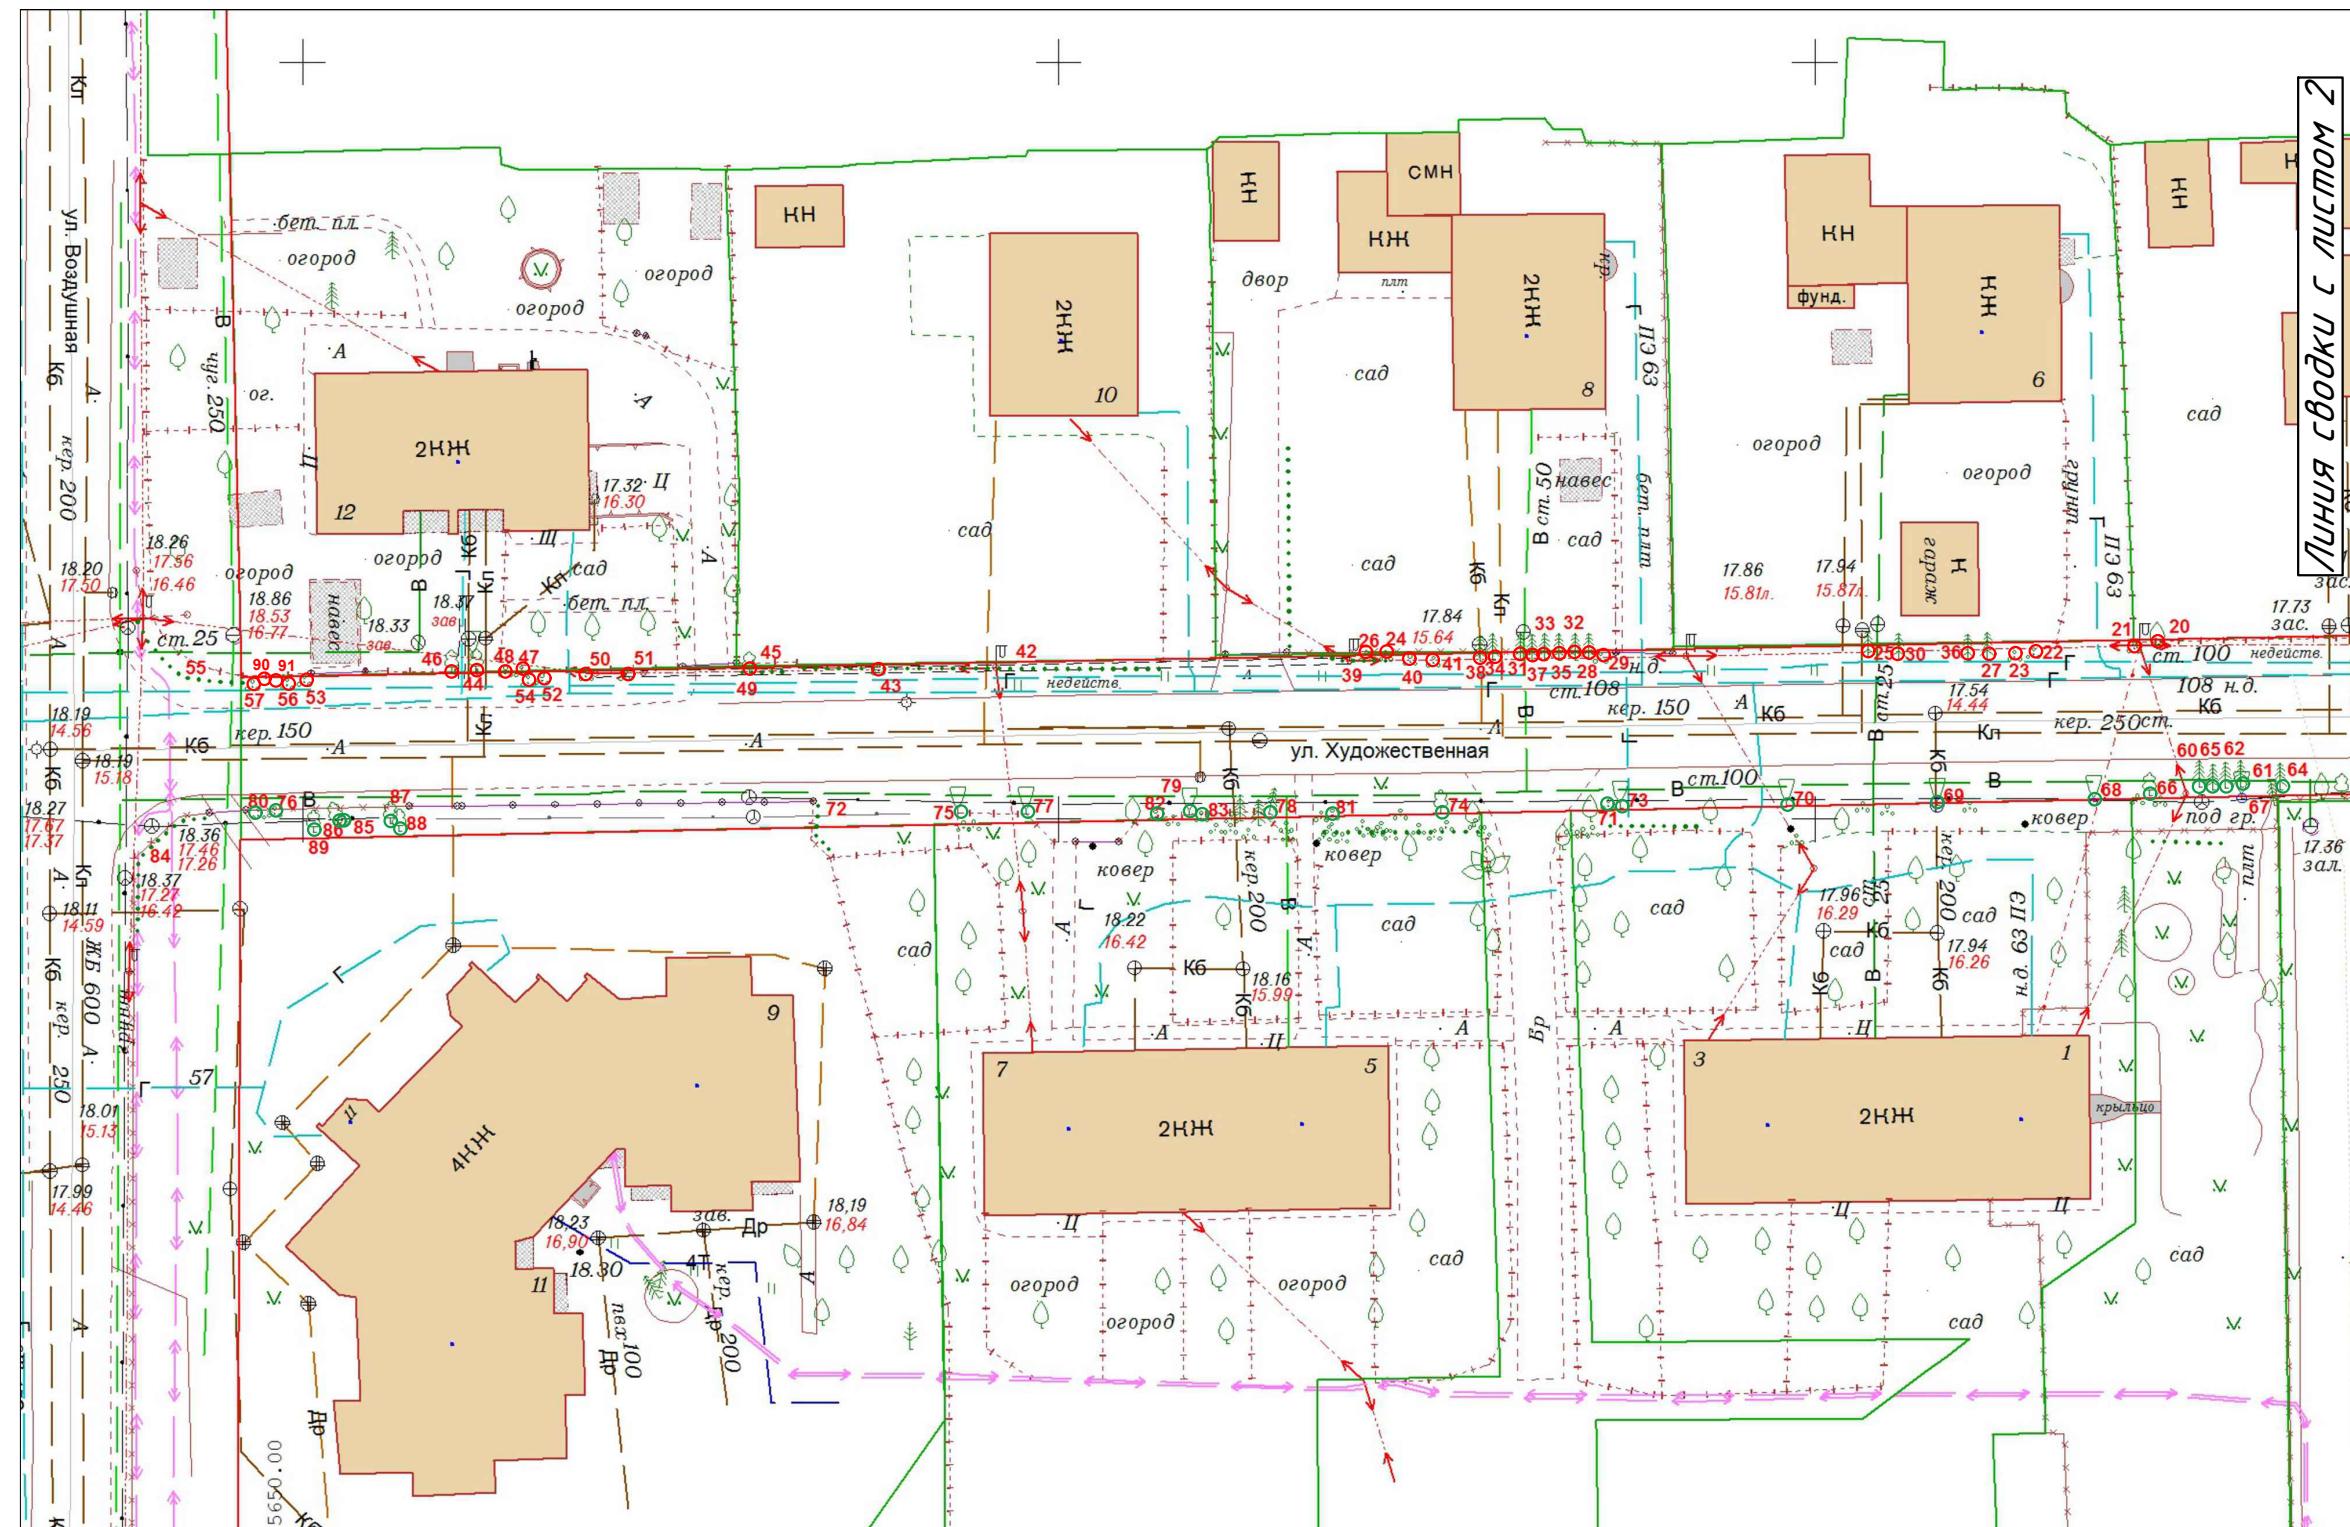


- Вырубаемые  
зелёные насаждения

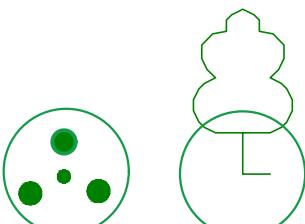



- Сохраняемые  
зелёные насаждения

| Изм.       | Кол.уч.     | Лист | №док. | Подпись | Дата | Стадия   | Лист | Листов |
|------------|-------------|------|-------|---------|------|--|------|--------|
|            |             |      |       |         |      | Устройство тротуара по ул.<br>Художественная в г. Калининграде |      |        |
| Разработал | Ускова К.В. |      |       |         |      | П  |      |        |
| Проверил   | Шишин А.Ю.  |      |       |         |      | Поддеревная съемка   |      |        |
| МКУ "ГДСР" |             |      |       |         |      |  |      |        |

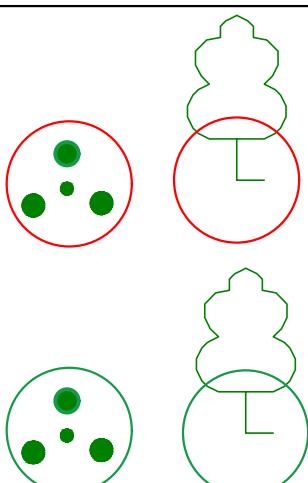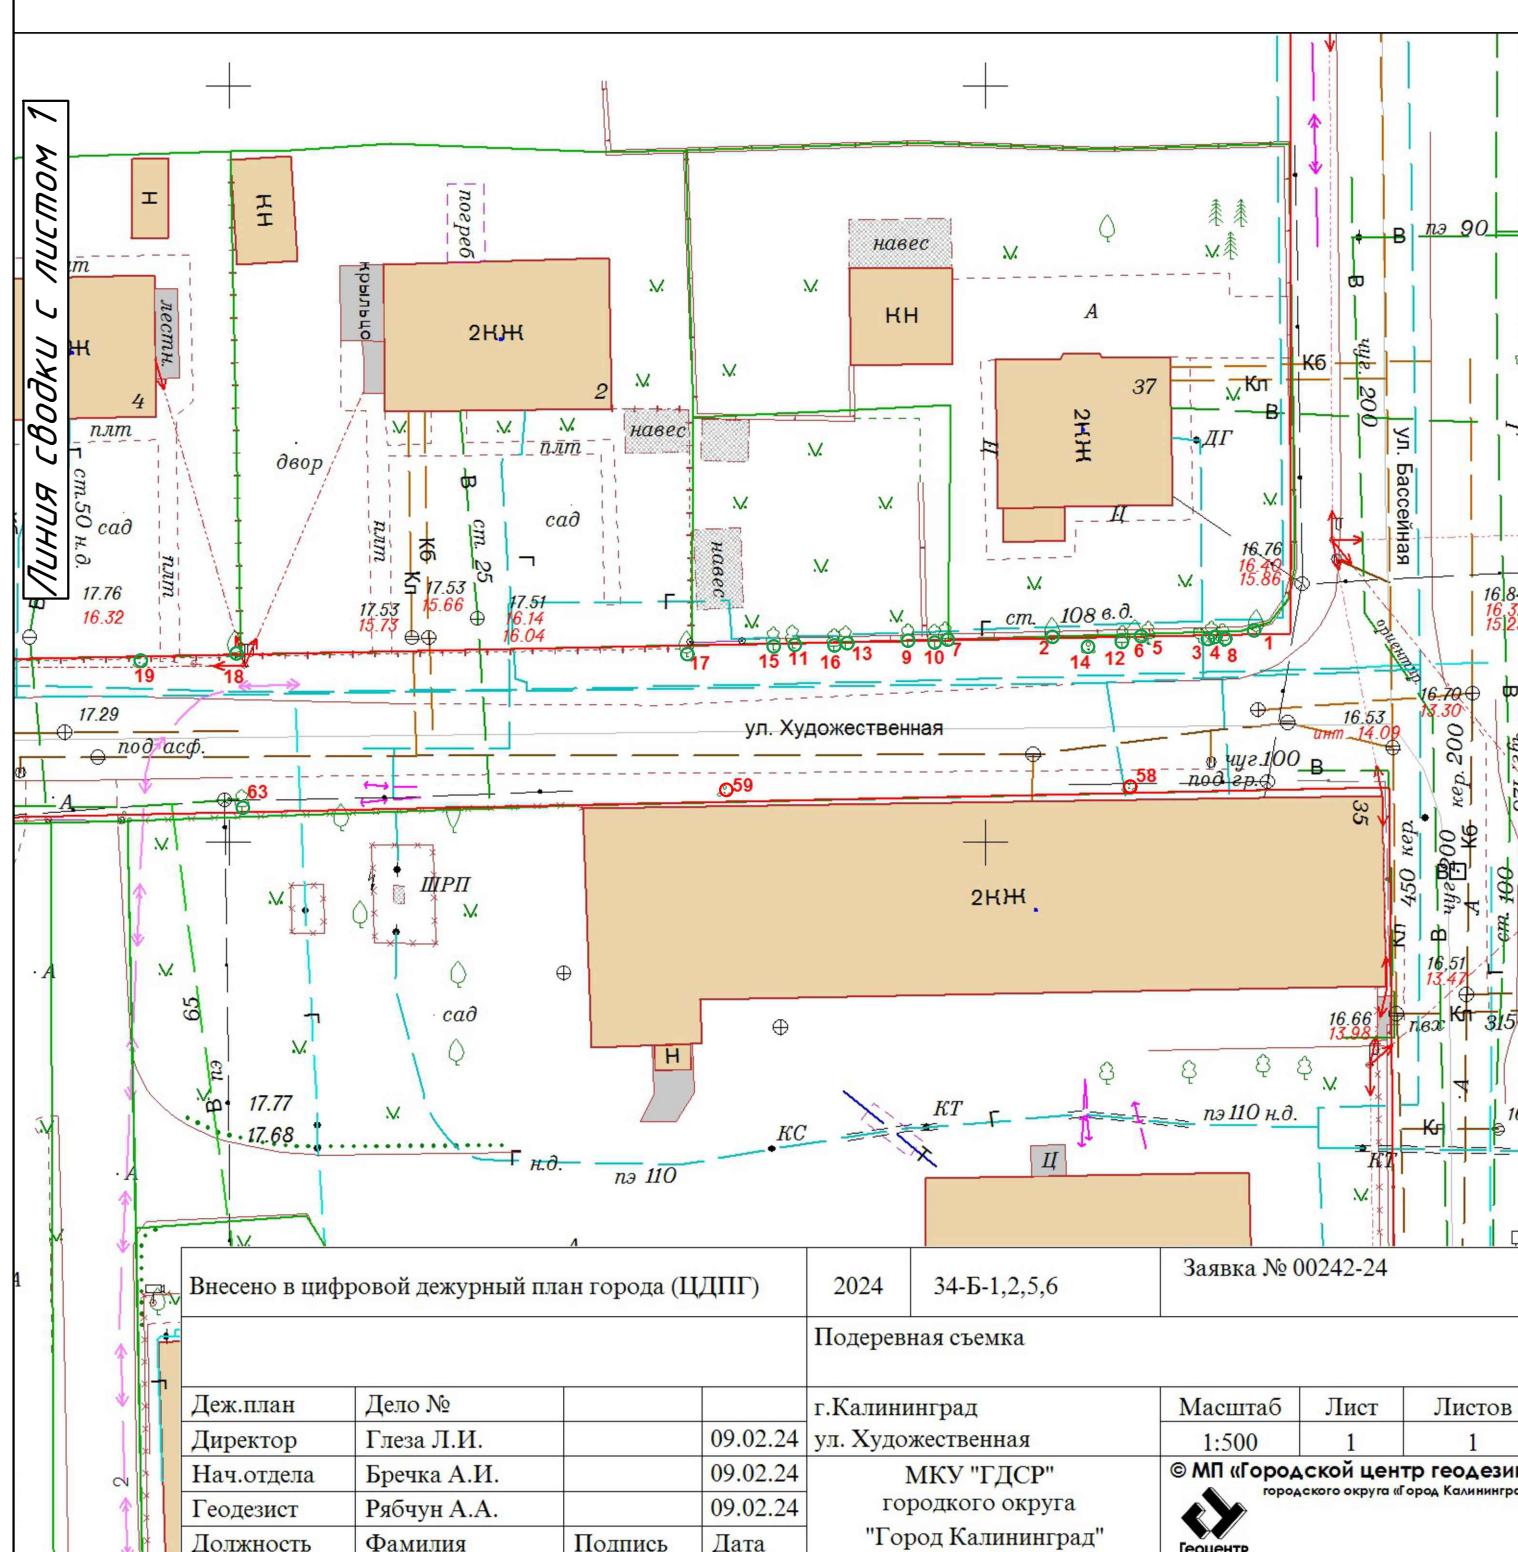


- Вырубаемые зелёные насаждения

- Сохраняемые зелёные насаждения

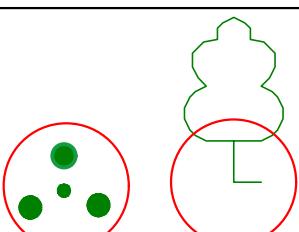
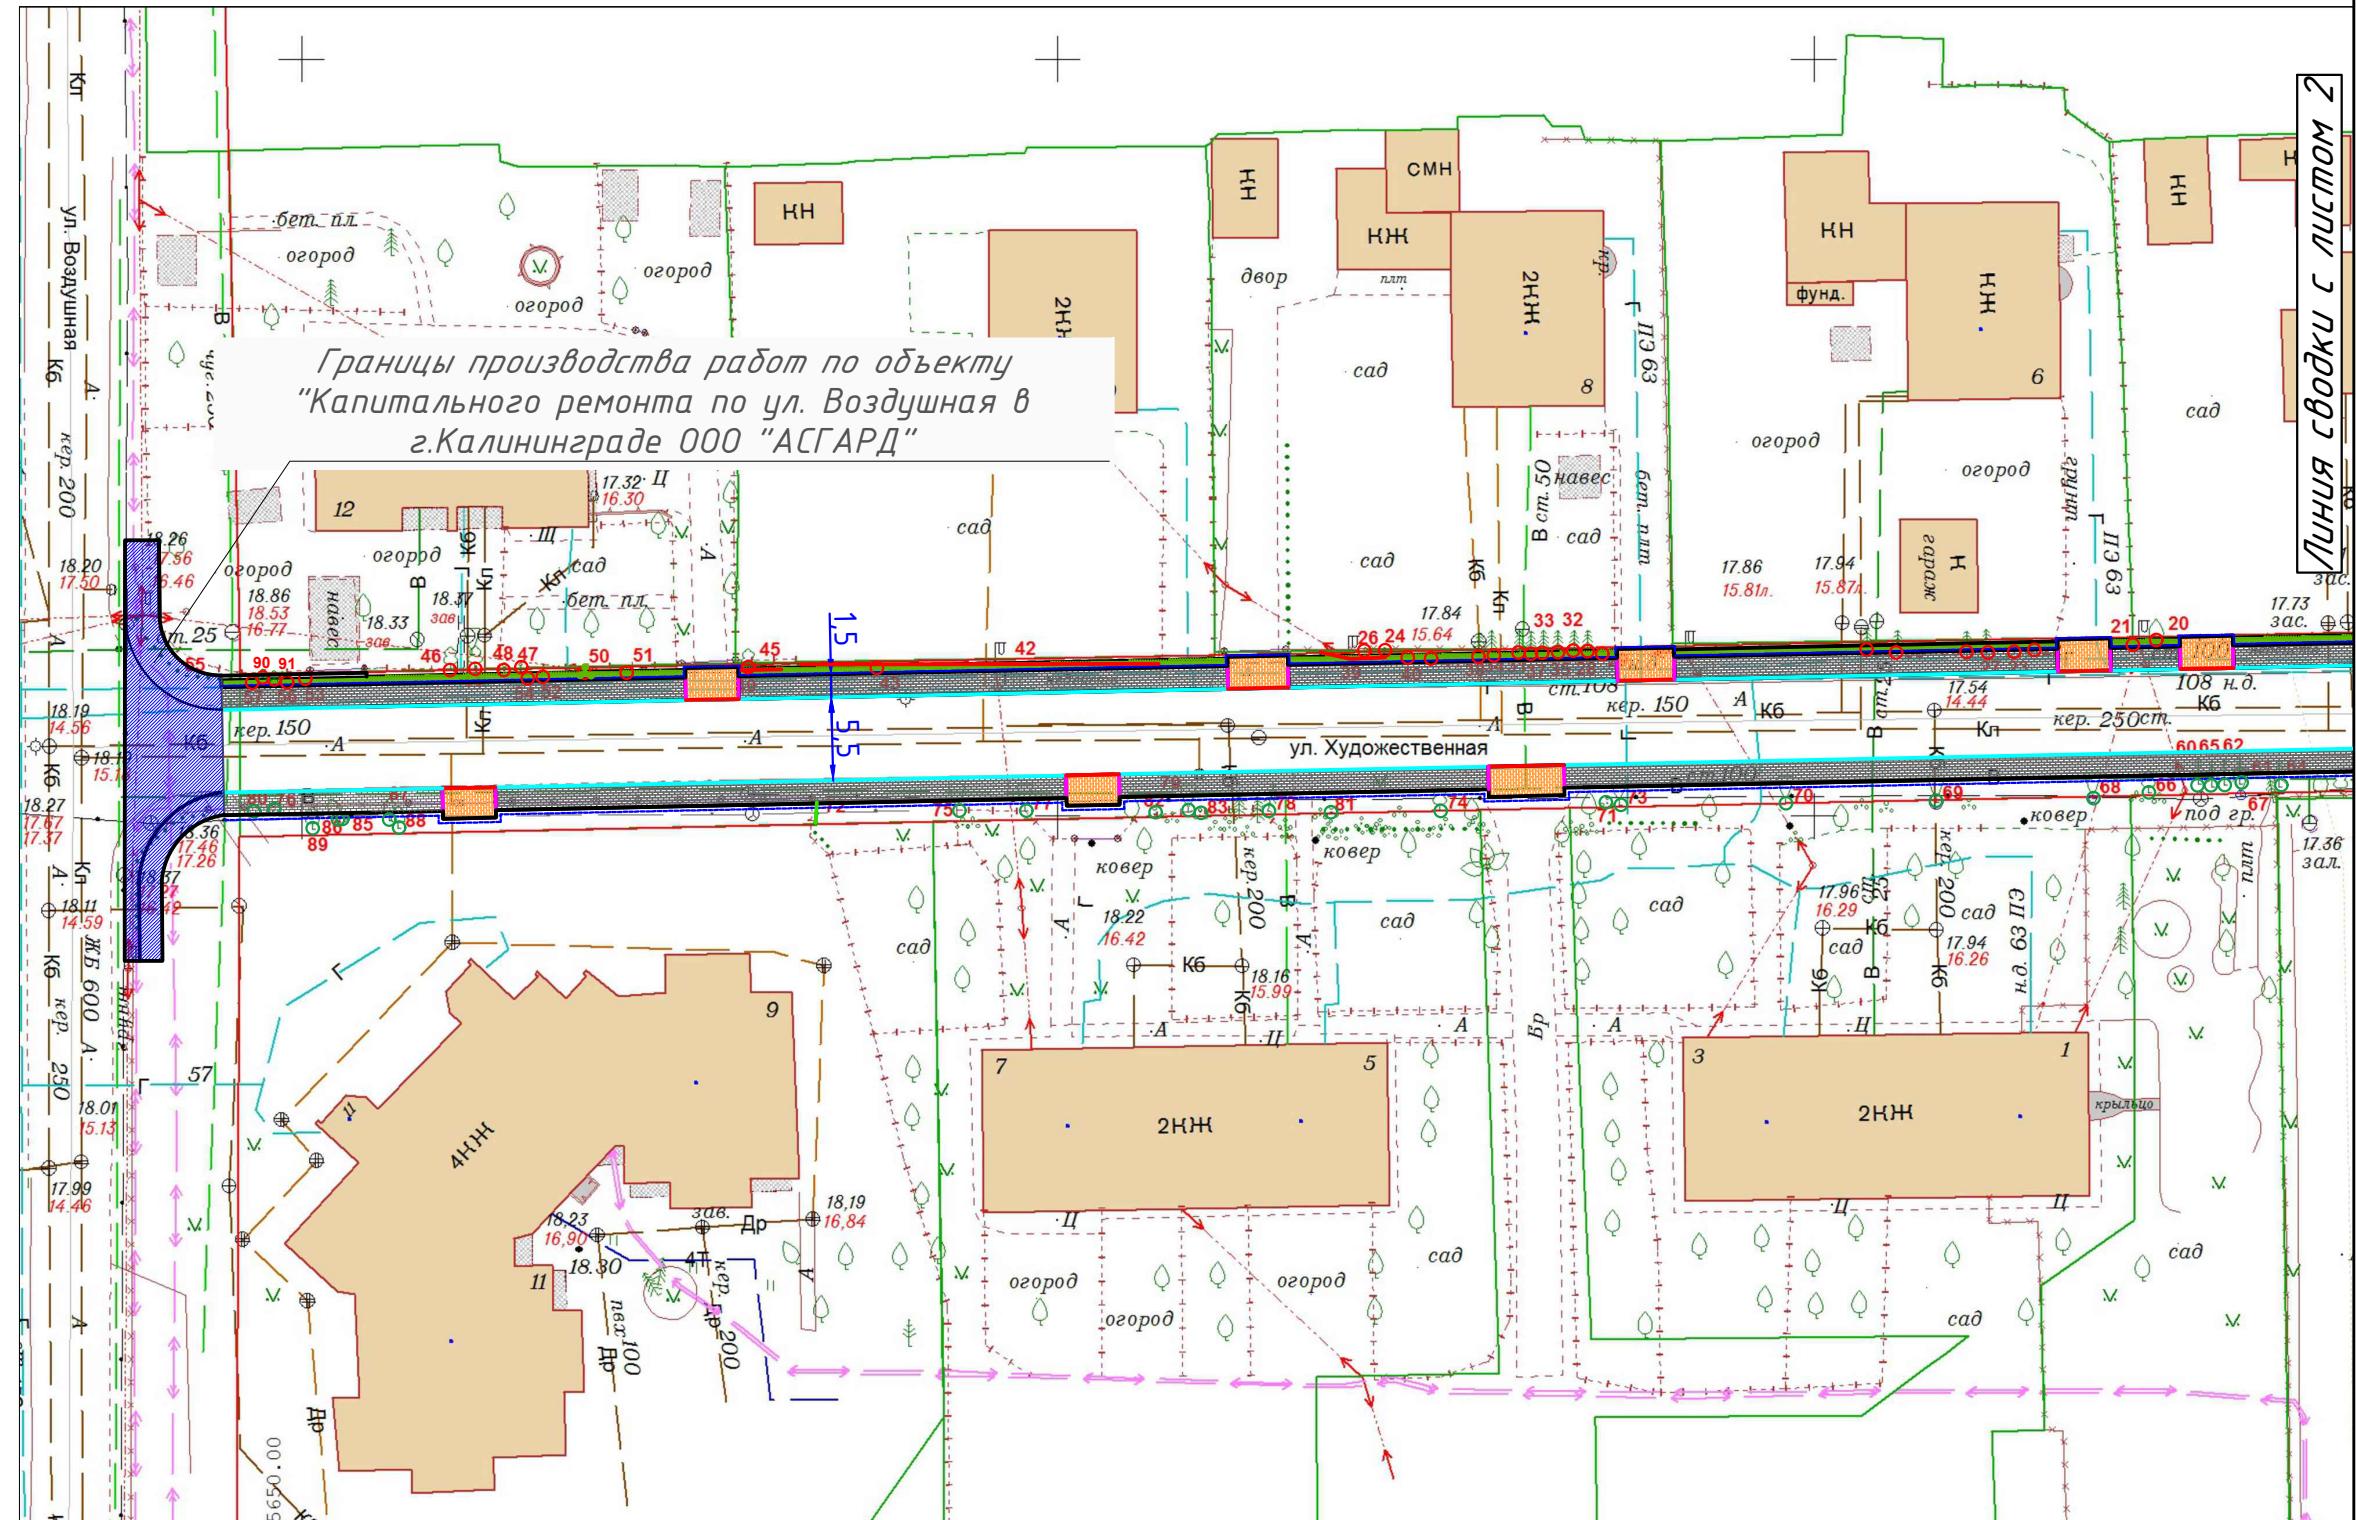


- Вырубаемые зелёные насаждения

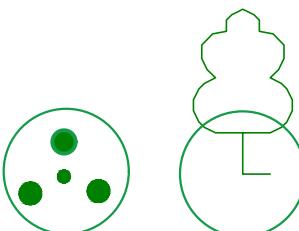


- Сохраняемые зелёные насаждения

|            |              |      |       |         |   |   |            |      |        |
|------------|--------------|------|-------|---------|---|---|------------|------|--------|
|            |              |      |       |         |   | ул. Художественная г. Калининград 2024 г. |            |      |        |
| Изм.       | Кол.уч.      | Лист | №док. | Подпись | Дата  |   |            |      |        |
| Разработал | Ускова К.В.  |      |       |         | Устро́йство тротуара по ул.<br>Художественная в г. Калининграде |   | Стадия     | Лист | Листов |
| Проверил   | Шишенин А.Ю. |      |       |         |   |   | П          | 1    | 2      |
|            |              |      |       |         | Схема планировочной<br>организации территории                   |   | МКУ "ГДСР" |      |        |
|            |              |      |       |         |   |   |            |      |        |

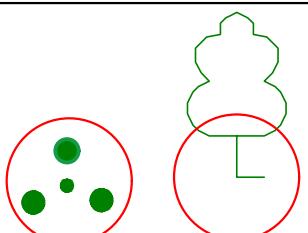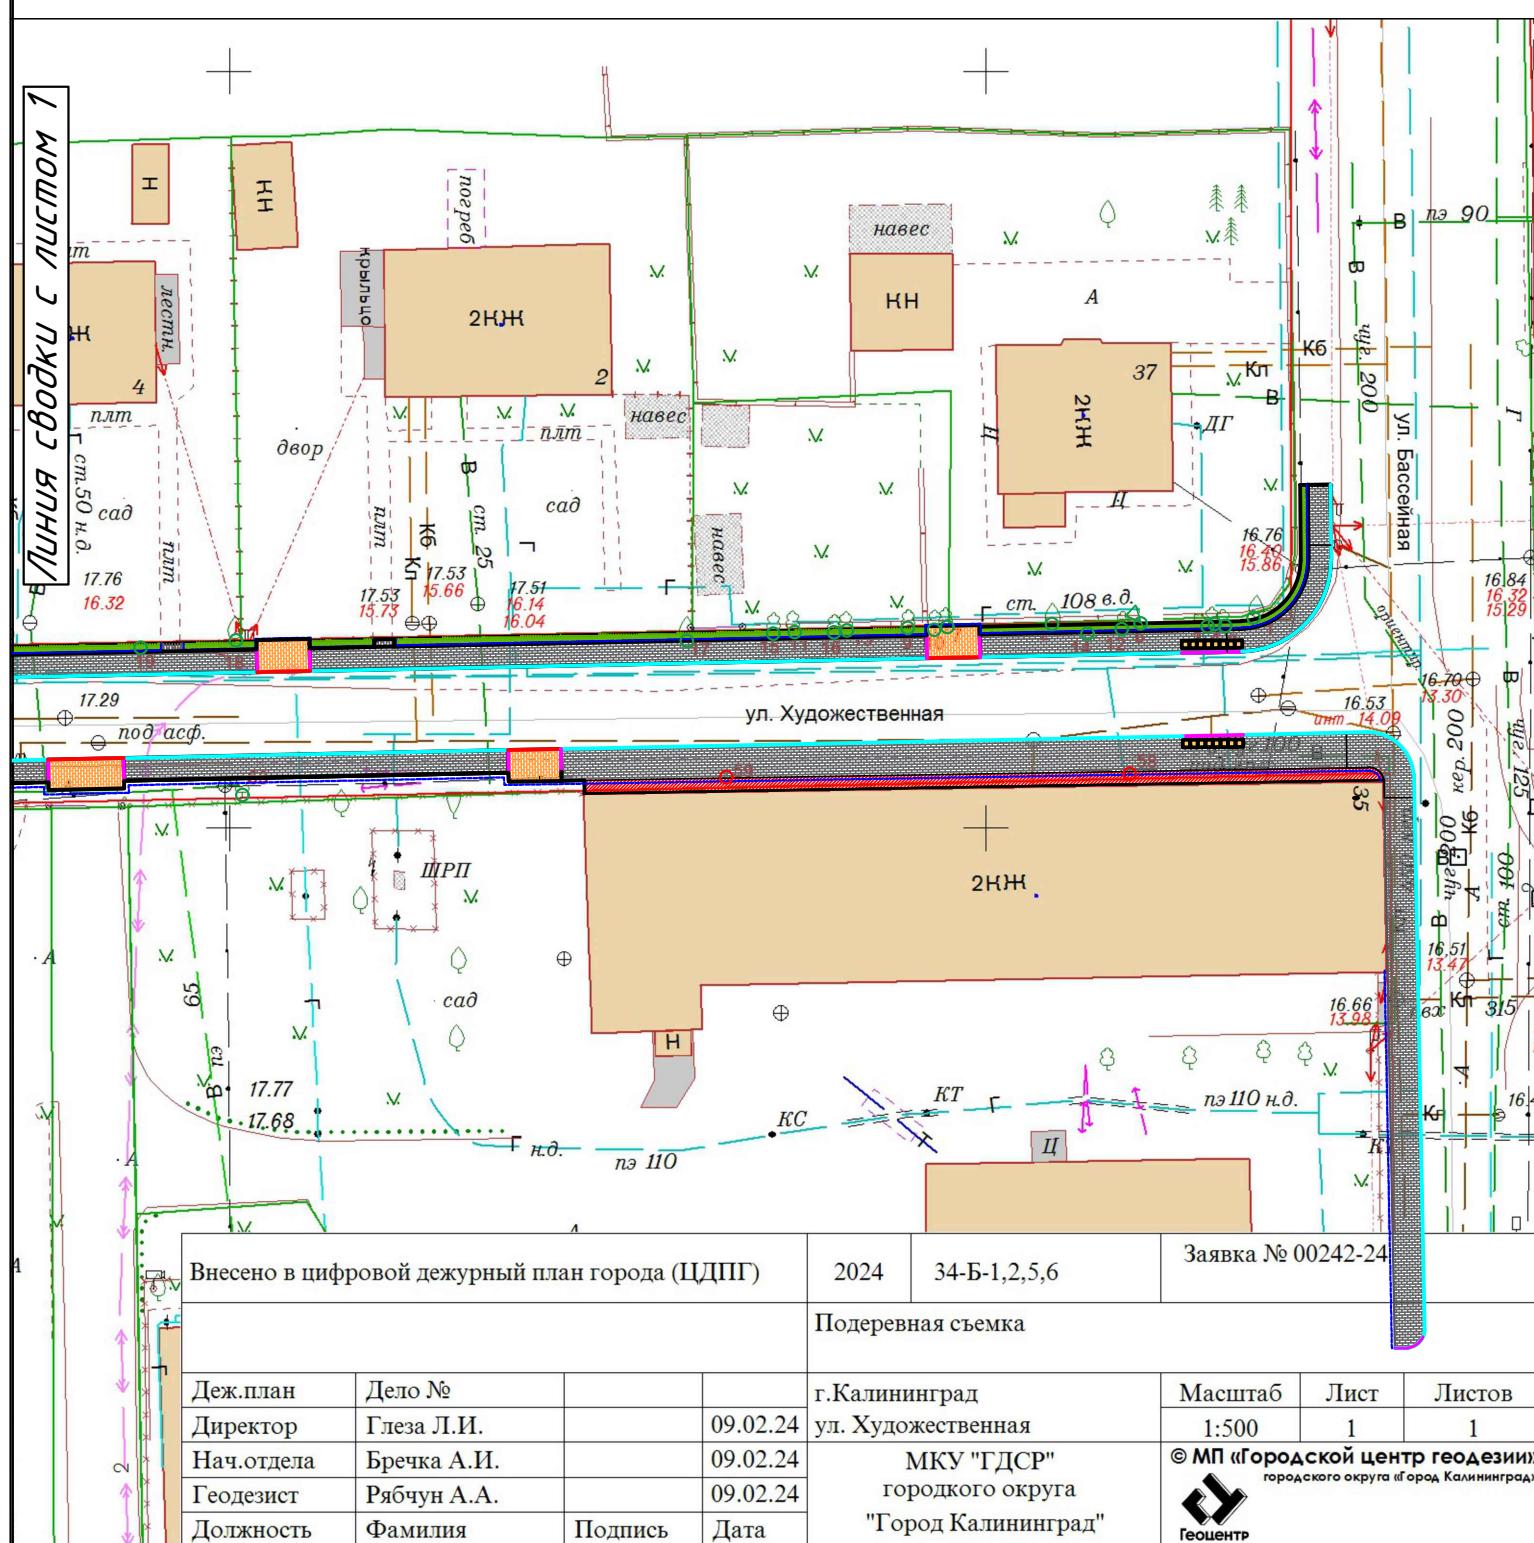

- Вырубаемые зелёные насаждения

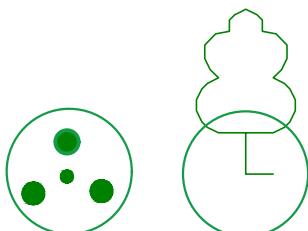

- Сохраняемые зелёные насаждения